


図面番号	1 / 12	縮 尺	S=1:500
工 種	道 路 改 良 工 事		
種 別	計 画 平 面 図	番 号	1 / 1
路 線 区 間 名	市 道 笑 田 線		
工事箇所	庄原市東城町		
庄 原 市			

凡例	
	実施
	未実施
	実施済

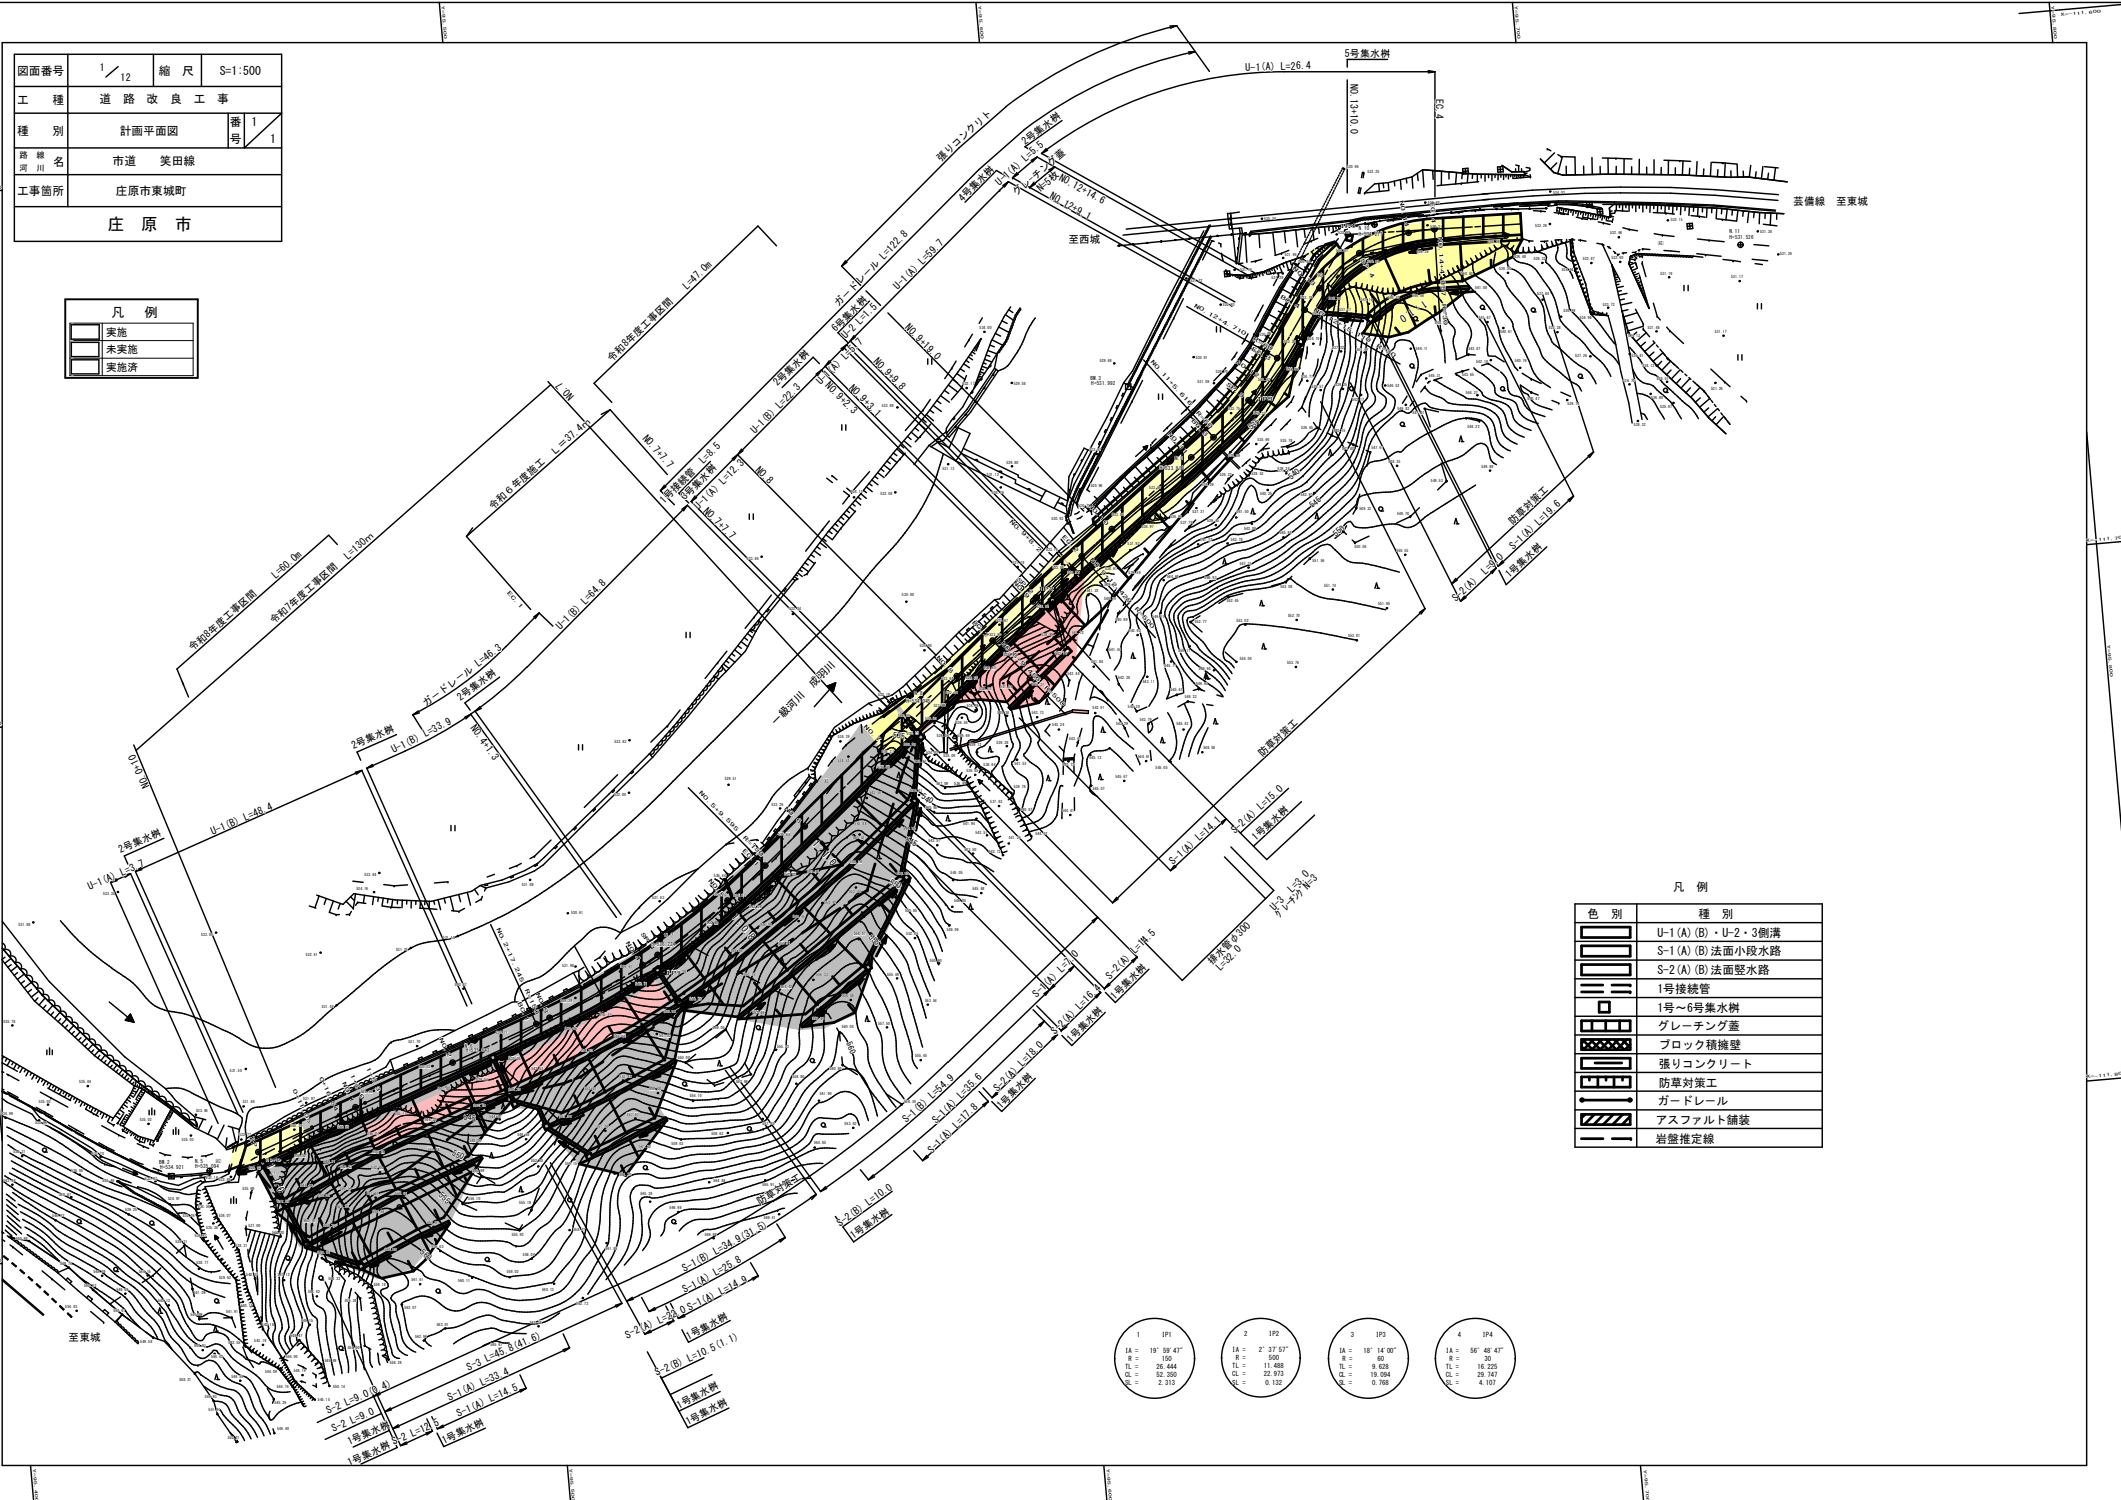

色別	種別
	U-1(A)(B)・U-2・3側溝
	S-1(A)(B)法面小段水路
	S-2(A)(B)法面竪水路
	1号接続管
	1号～6号集水樹
	グレーチング蓋
	ブロック横擁壁
	張りコンクリート
	防草対策工
	ガードレール
	アスファルト舗装
	岩盤推定線

1	IP1	IA = 19° 09' 43"	R = 150
2	IP2	IA = 2° 27' 53"	R = 40
3	IP3	IA = 18° 14' 00"	R = 40
4	IP4	IA = 56° 48' 43"	R = 20
		IL = 11.488	IL = 9.626
		OL = 22.355	OL = 19.094
		CL = 2.312	CL = 0.788
			CL = 4.107

図面番号	2 / 12	縮 尺	図 示
工 種	道 路 改 良 工 事		
種 別	計画縦断面図	番 号	1 / 1
路 線 名	市道 笑田線		
工事箇所	庄原市東城町		
庄 原 市			


令和8年度工事区間 L=60.0m

縦断面

令和8年度工事区間 L=47m

令和7年度 工事区間 L=130m


令和6年度 施工区間 L=37.4m

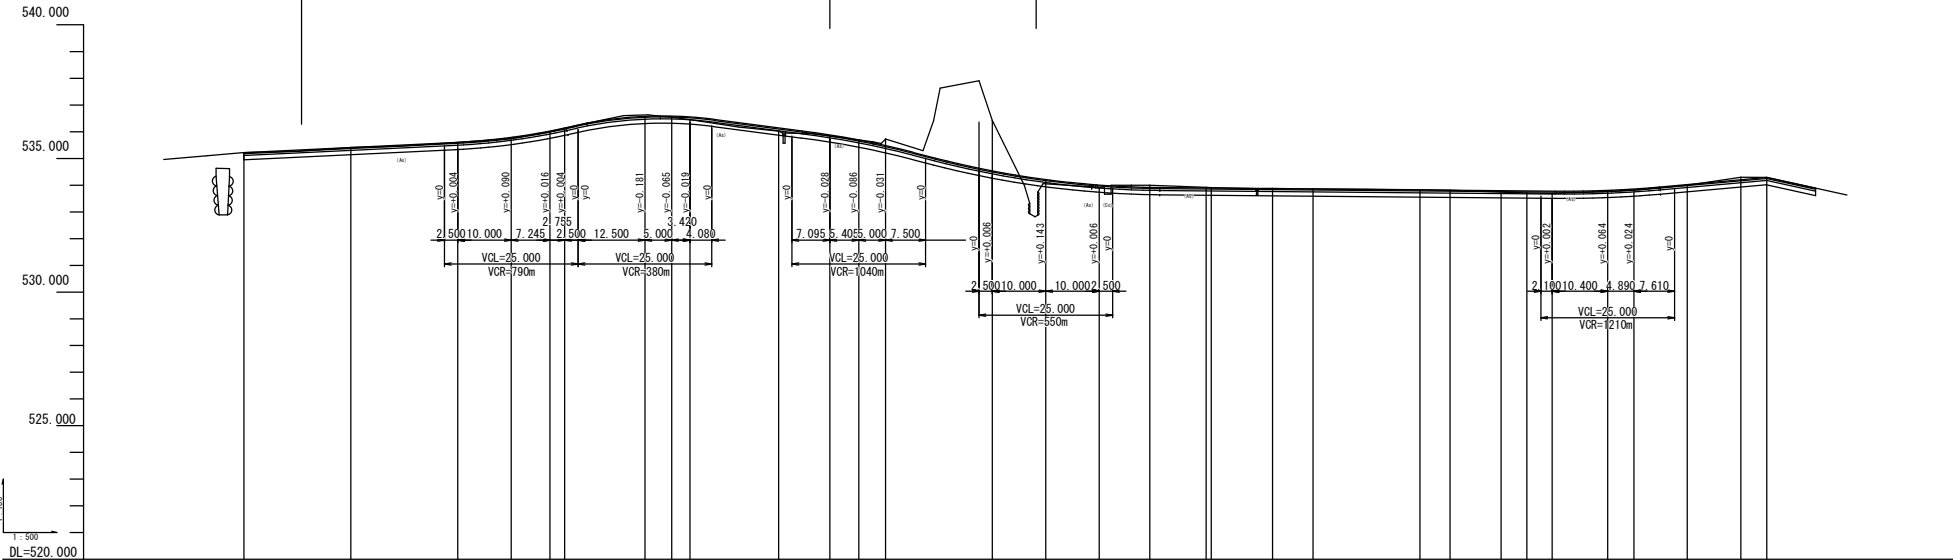

勾 配							
盛 土							
切 土							
計画高							
地盤高							
追加距離							
単距離							
測 点							
曲 線							
片勾配据付							
拡 幅							


図面番号	4 / 12	縮 尺	S=1:100
工 種	道 路 改 良 工 事		
種 別	横断面図		番 号 1 / 2
路 線 名	市道 笑田線		
工事箇所	庄原市東城町		
庄 原 市			

横断面 1/9 S=1:100

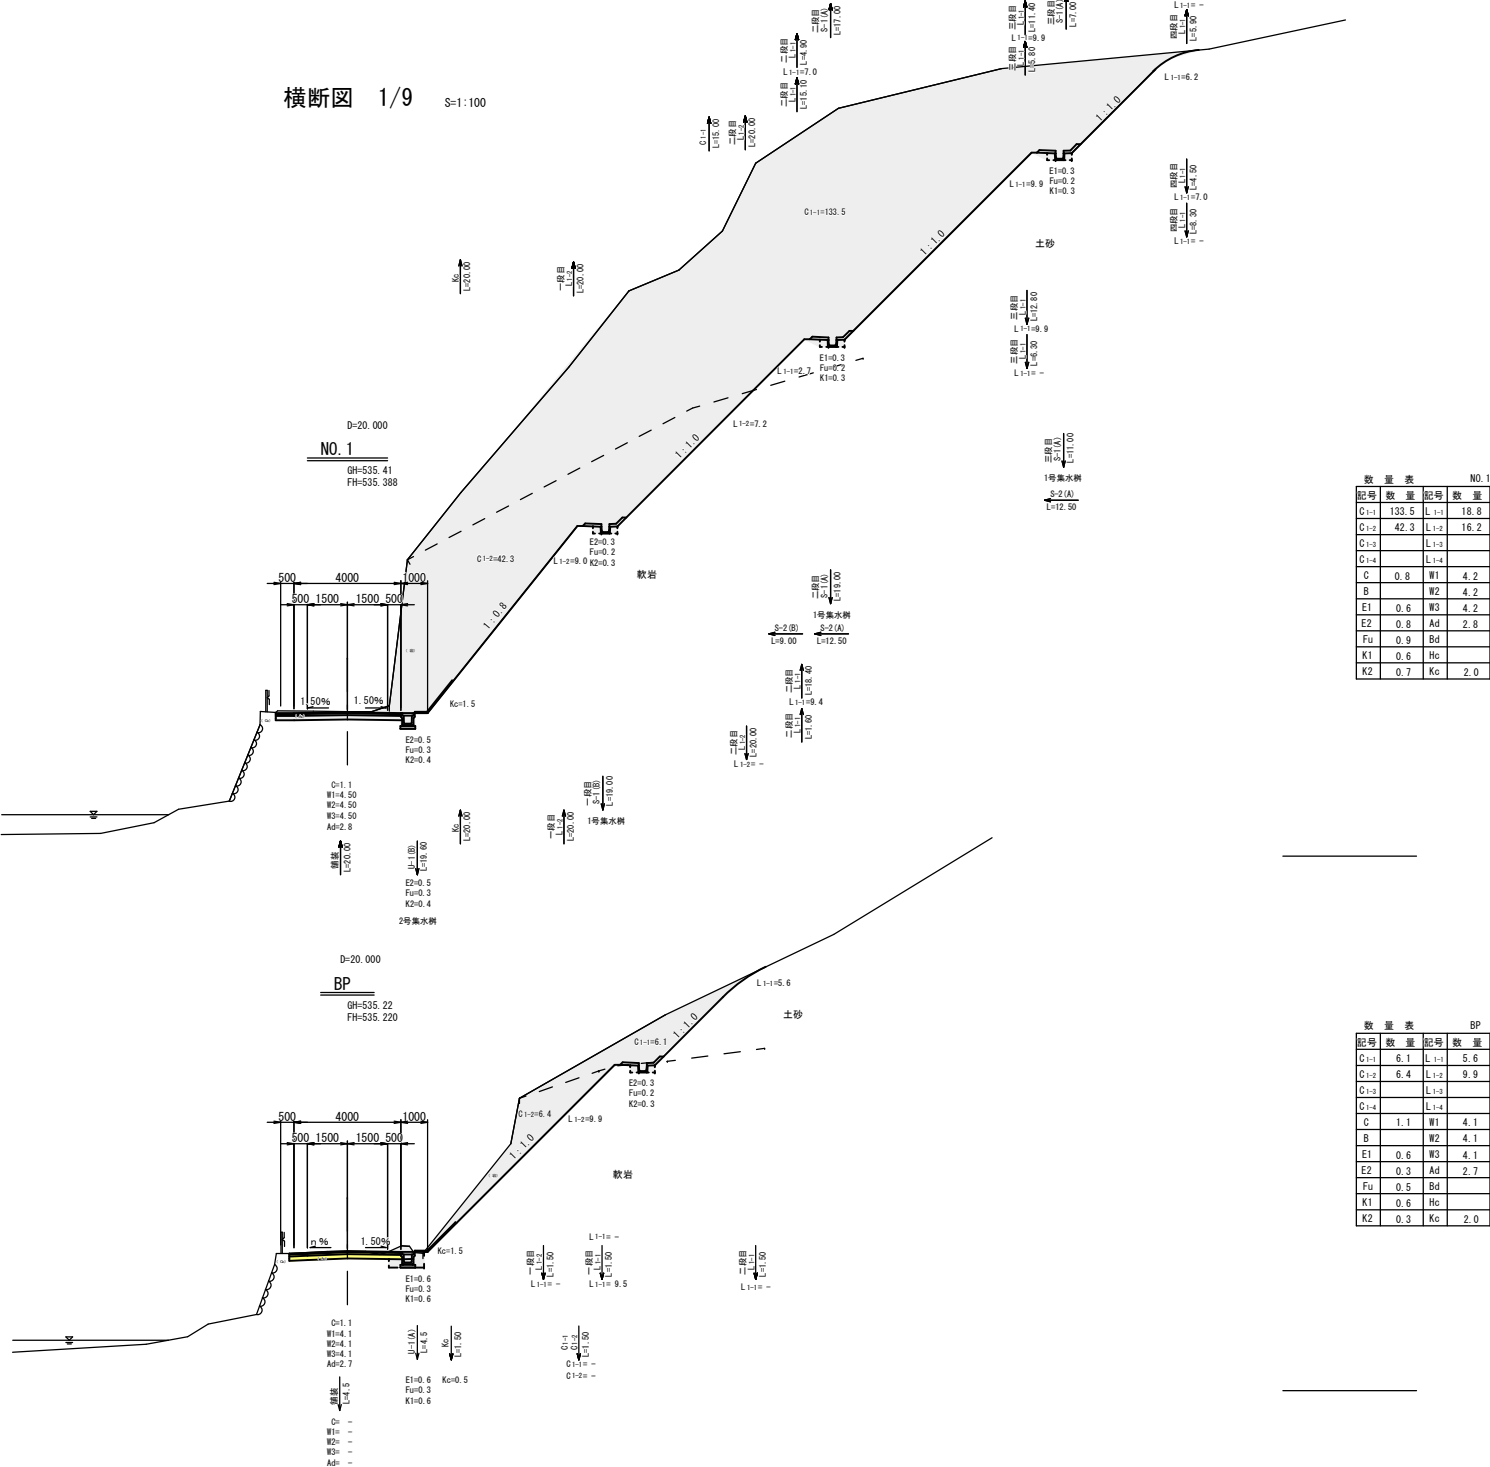

図面番号	5 / 12	縮 尺	S=1:100
工 種	道 路 改 良 工 事		
種 別	横断面図	番 号	2 / 2
路 線 名	市道 笑田線		
工事箇所	庄原市東城町		
庄 原 市			

横断面 2/9 S=1:100

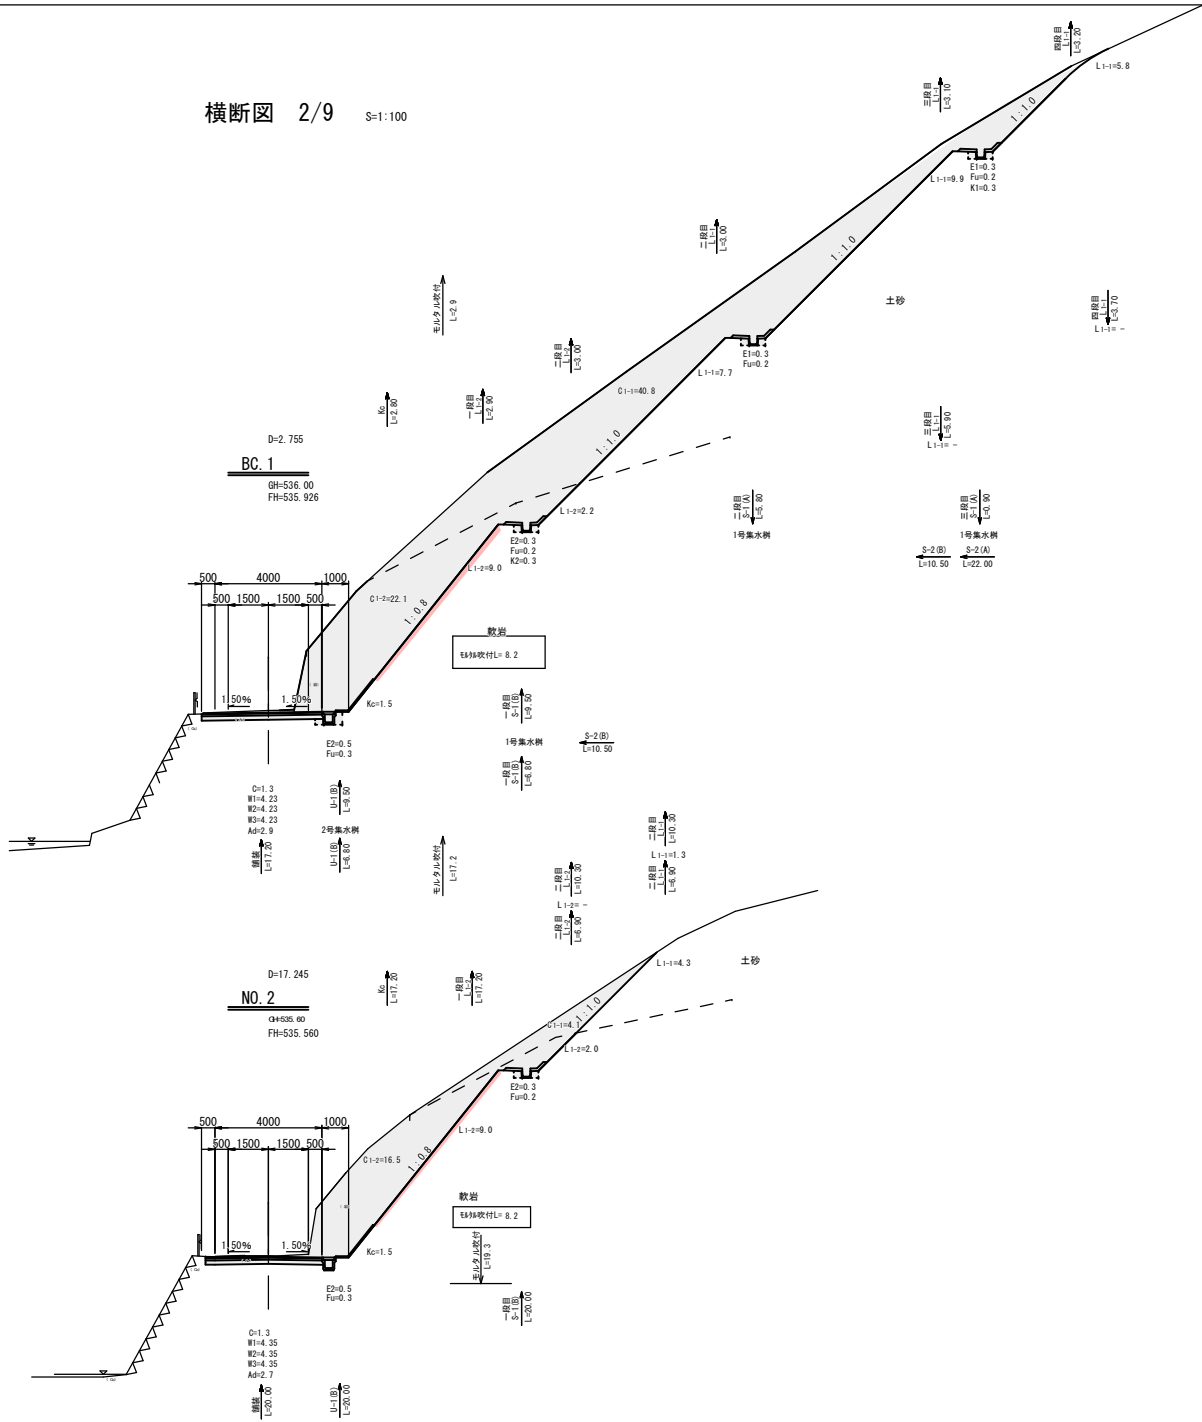


数 量 表			
記号	数 量	記号	数 量
C1-1	40.8	L1-1	23.4
C1-2	22.1	L1-2	11.2
C1-3		L1-3	
C1-4		L1-4	
C	0.9	W1	4.5
B		W2	4.5
E1	0.6	W3	4.5
E2	0.8	Ad	2.9
Fu	0.9	Bd	
K1	0.6	Hc	
K2	0.7	Kc	2.0

数 量 表			
記号	数 量	記号	数 量
C1-1	4.1	L1-1	4.3
C1-2	16.5	L1-2	11.0
C1-3		L1-3	
C1-4		L1-4	
C	0.9	W1	4.4
B		W2	4.4
E1		W3	4.4
E2	0.8	Ad	2.7
Fu	0.5	Bd	
K1		Hc	
K2	0.7	Kc	2.0

図面番号	7 / 12	縮 尺	S=1:100
工 種	道 路 改 良 工 事		
種 別	横断図	番 号	2 / 2
路 線 河 川 名	市道 笑田線		
工事箇所	庄原市東城町		
庄 原 市			

横断図 6/9 S=1:100


数量表 NO.8			
記号	数量	記号	数量
C1-1	1.3	L1-1	2.6
C1-2	3.5	L1-2	2.0
C1-3		L1-3	
C1-4		L1-4	
C	0.8	W1	4.0
B	0.3	W2	4.1
E1	0.6	W3	4.2
E2		Ad	3.1
Fu	0.3	Bd	
K1	0.6	Hc	
K2		Kc	2.0

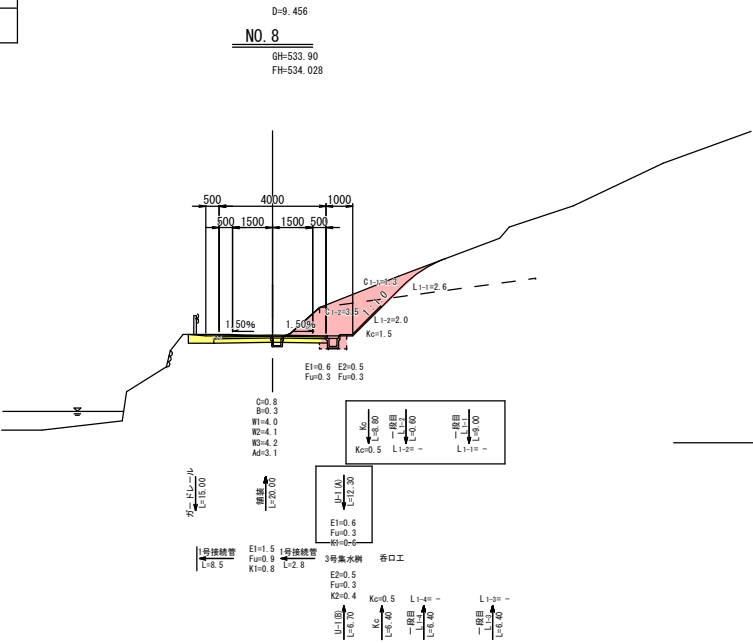

DL=530.00


DL=530.00

NO. 7
D=20.000
GH=536.42
FH=534.539

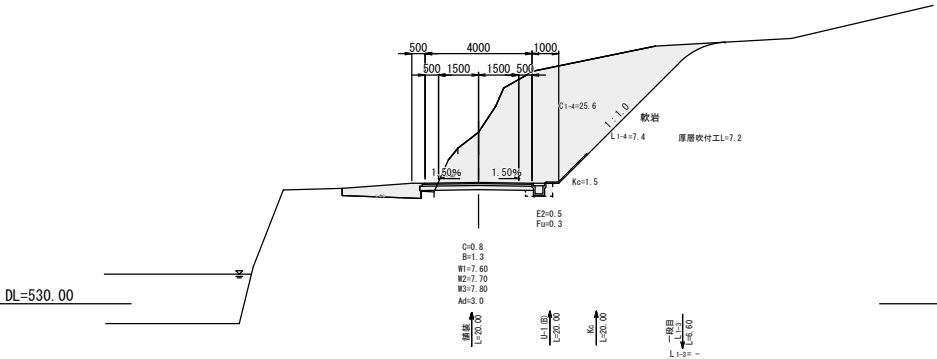


DL=530.00

SP. 2 (NO. 9)
D=7.300
GH=533.91
FH=533.965

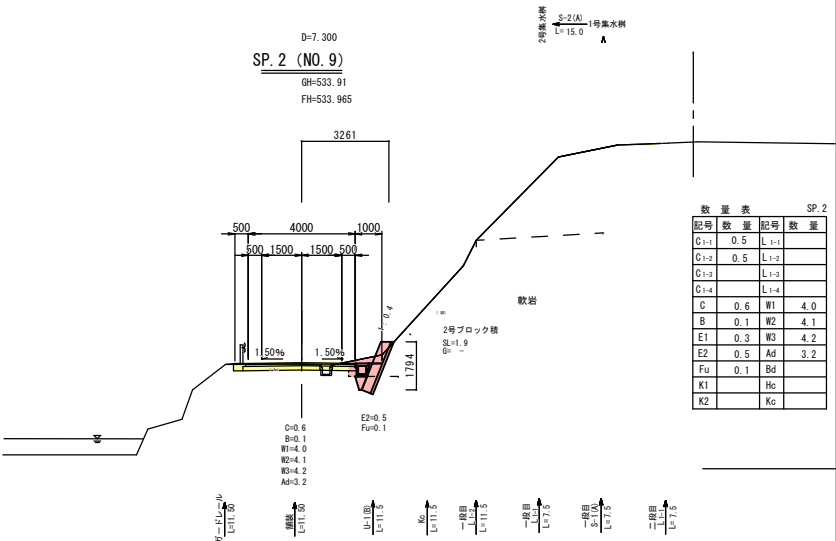

数量表 SP.2			
記号	数量	記号	数量
C1-1	0.5	L1-1	
C1-2	0.5	L1-2	
C1-3		L1-3	
C1-4		L1-4	
C	0.6	W1	4.0
B	0.1	W2	4.1
E1	0.3	W3	4.2
E2	0.5	Ad	3.2
Fu	0.1	Bd	
K1		Hc	
K2		Kc	


BC. 2
D=11.487
GH=534.00
FH=533.996

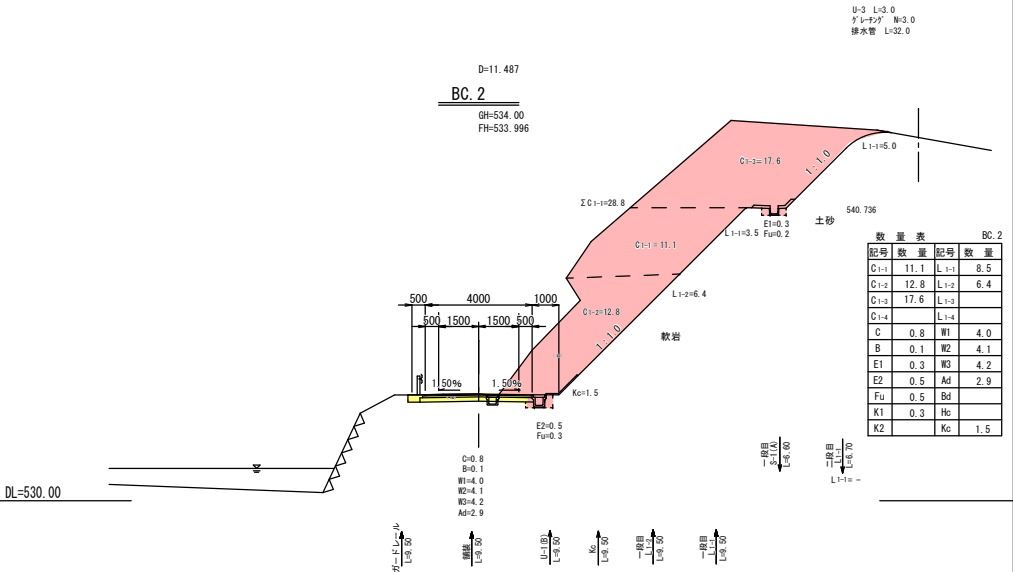


数量表 BC.2			
記号	数量	記号	数量
C1-1	11.1	L1-1	8.5
C1-2	12.8	L1-2	6.4
C1-3	17.6	L1-3	
C1-4		L1-4	
C	0.8	W1	4.0
B	0.1	W2	4.1
E1	0.3	W3	4.2
E2	0.5	Ad	2.9
Fu	0.5	Bd	
K1	0.3	Hc	
K2		Kc	1.5

図面番号	8 / 12	縮 尺	S=1:100
工 種	道 路 改 良 工 事		
種 別	横断面図	番号	7 / 9
路 線 名	市道 笑田線		
工事箇所	庄原市東城町		
庄 原 市			



横断面図 7/9 S=1:100

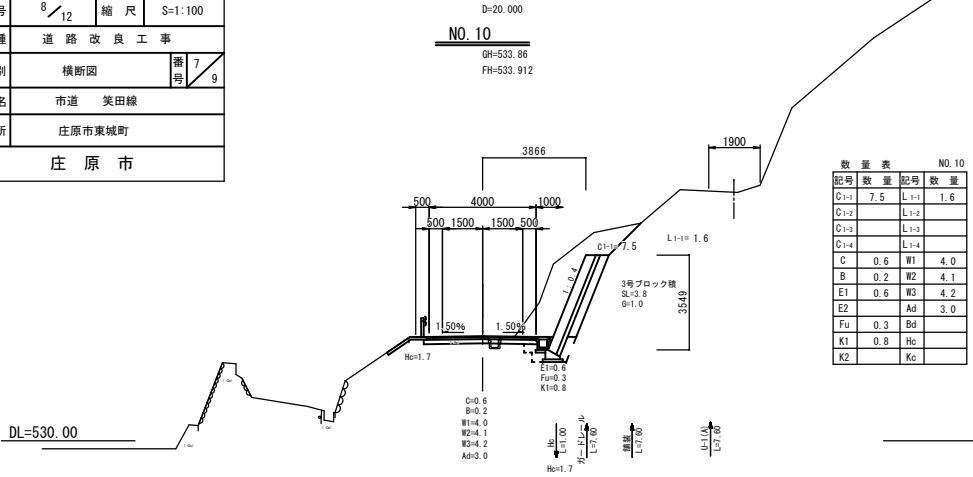


D=9.547
BC. 3
GH=533.81
FH=533.841

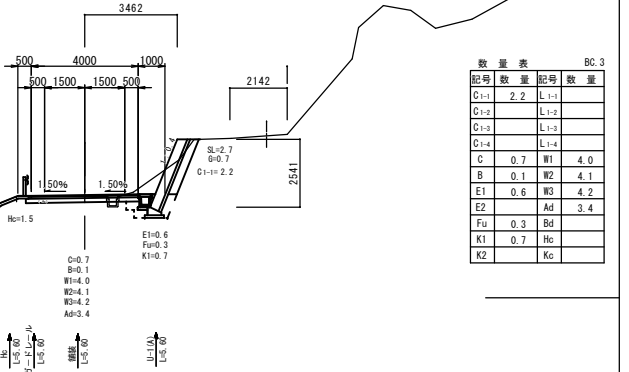


D=7.571
EC. 2
GH=533.88
FH=533.933

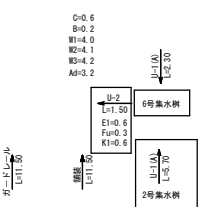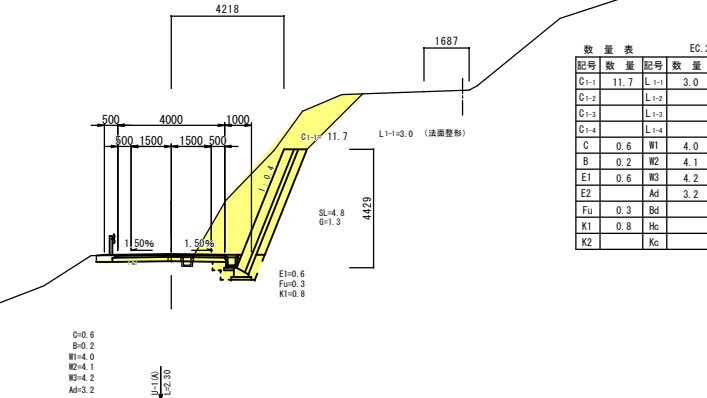

D=4.186
SP. 2+7.3 (NO. 9+8.2)
GH=533.88
FH=533.933

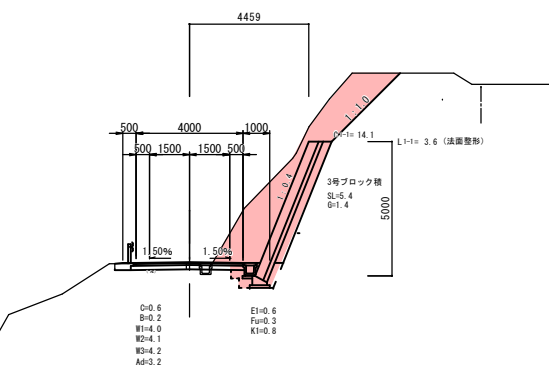

D=5.616
NO. 11
GH=533.83
FH=533.857

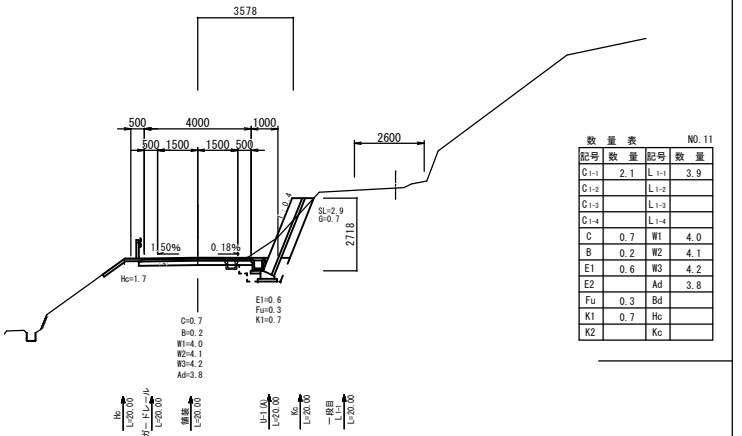

数量表

記号	数量	記号	数量
C1-1	14.1	L1-1	3.6
C1-2		L1-2	
C1-3		L1-3	
C1-4		L1-4	
C	0.6	W1	4.0
B	0.2	W2	4.1
E1	0.6	W3	4.2
E2		Ad	3.2
Fu	0.3	Bd	
K1	0.8	Hc	
K2		Kc	

図面番号	9 / 14	縮 尺	図 示
工 種	道 路 改 良 工 事		
種 別	構 造 図 1/6	番 号	1 / 6
路 線 名	市道 笑田線		
工事箇所	庄原市東城町		
庄 原 市			

構造図 1/6

U-1 (A) S=1:10


(A)・・・基礎砕石あり（土砂部）

U-2・U-3 S=1:10


U-2はコンクリート蓋
U-3はグレーチング蓋

S-1 (A) (B) 法面小段水路 S=1:10

(A)・・・（土砂部）

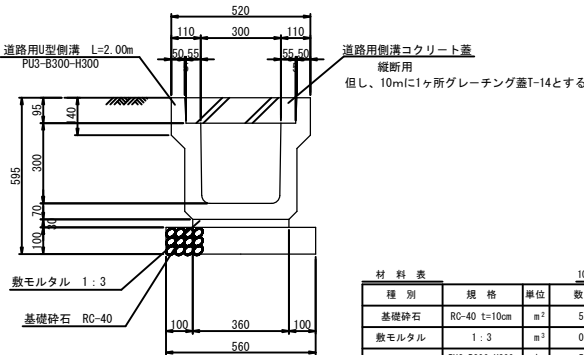


材 料 表				10m当たり
種 別	規 格	単 位	数 量	
基礎砕石	RC-40 t=10cm	m ²	5.60	
敷モルタル	1:3	m ²	0.11	
道路用U型側溝	PU3-B300-H300	本	5.00	
コンクリート蓋	縦断用・車道用	枚	18.0	
グレーチング蓋	T-14・枚/1.0m	枚	1.0	

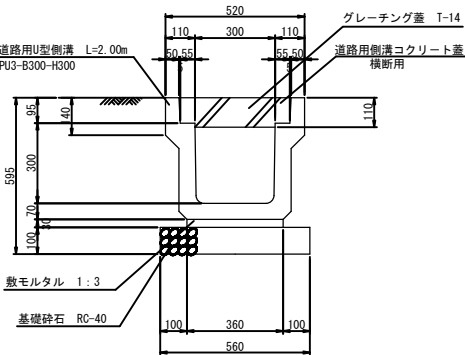

U-2 材 料 表				10m当たり
種 別	規 格	単 位	数 量	
基礎砕石	RC-40 t=10cm	m ²	5.60	
敷モルタル	1:3	m ²	0.11	
道路用U型側溝	PU3-B300-H300	本	5.00	
コンクリート蓋	横断用	枚	20.0	

U-3 材 料 表				10m当たり
種 別	規 格	単 位	数 量	
基礎砕石	RC-40 t=10cm	m ²	5.60	
敷モルタル	1:3	m ²	0.11	
道路用U型側溝	PU3-B300-H300	本	5.00	
コンクリート蓋	横断用	枚	20.0	
グレーチング蓋	T-14・枚/1.0m	枚	1.0	

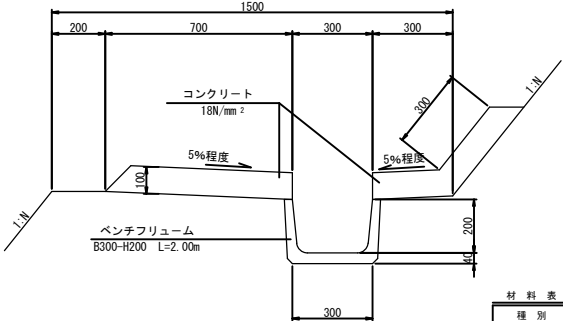


材 料 表				10m当たり
種 別	規 格	単 位	数 量	
コンクリート	18N/mm ²	m ²	1.30	
ベンチフリュウム	B300-H200	本	5.00	
型枠	小型	m ²	3.41	

U-1 (B) S=1:10


(B)・・・基礎砕石なし（軟岩部）

S-2 (A) (B) 法面竪水路 S=1:10

(B)・・・（軟岩部）

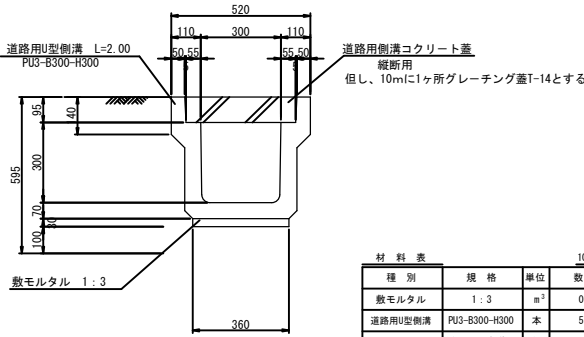

材 料 表				10m当たり
種 別	規 格	単 位	数 量	
敷モルタル	1:3	m ²	0.11	
道路用U型側溝	PU3-B300-H300	本	5.00	
コンクリート蓋	縦断用・車道用	枚	18.0	
グレーチング蓋	T-14・枚/1.0m	枚	1.0	

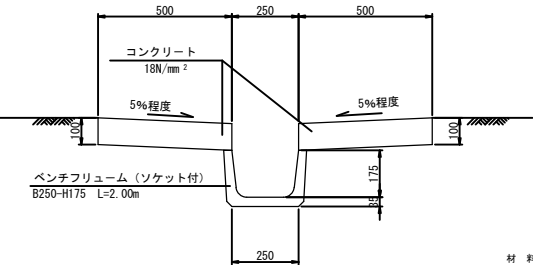


材 料 表				10m当たり
種 別	規 格	単 位	数 量	
コンクリート	18N/mm ²	m ²	1.00	
ベンチフリュウム	B300-H200	本	5.00	
型枠	小型	m ²	4.00	

図面番号	10/19	縮 尺	図 示
工 種	道 路 改 良 工 事		
種 別	構 造 図 3/6	番 号	3/6
路 線 名	市道 笑田線		
工事箇所	庄原市東城町		
庄 原 市			


構造図 3/6

1号集水樹 S=1:20


平面図

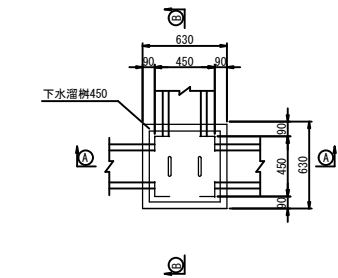

⑤-⑤ 断面図

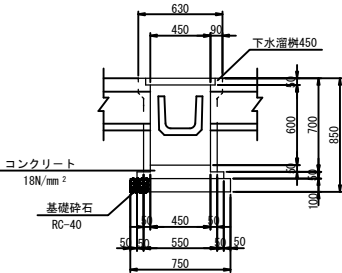


①-① 断面図

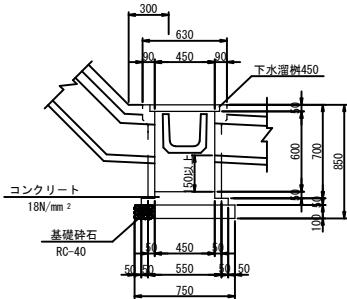


材 料 表		1個当たり	
種 別	規 格	単 位	数 量
基礎砕石	RC-40 t=10cm	m ²	0.56
コンクリート	18N/mm ²	m ³	0.03
型枠	小型	m ²	0.13
下水溜樹	□450	組	1.0

2号集水樹 S=1:20


平面図

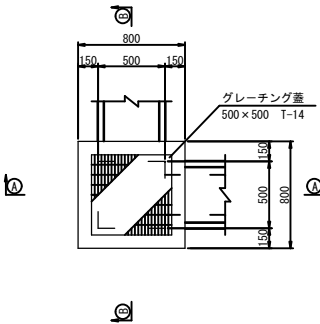

⑤-⑤ 断面図

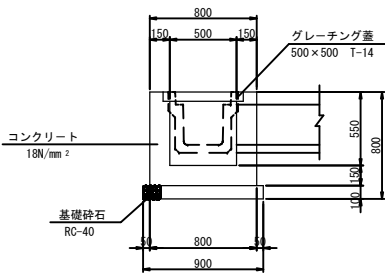

①-① 断面図

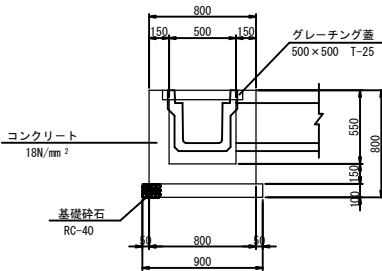


材 料 表		1個当たり	
種 別	規 格	単 位	数 量
基礎砕石	RC-40 t=10cm	m ²	0.81
コンクリート	18N/mm ²	m ³	0.31
型枠	小型	m ²	3.34
グレーチング蓋	T-25・500×500	枚	1.0

図面番号	11/19	縮尺	図示
工種	道路改良工事		
種別	構造図 6/6	番号	6/6
路線川名	市道 笑田線		
工事箇所	庄原市東城町		
庄原市			


構造図 6/6

6号集水樹 S=1:20


平面図

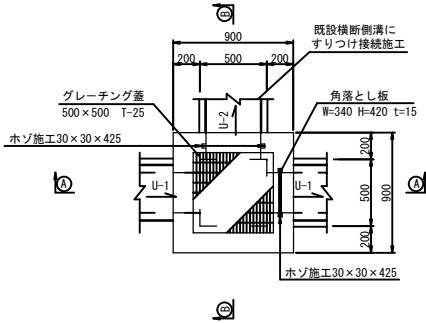


A-A 断面図

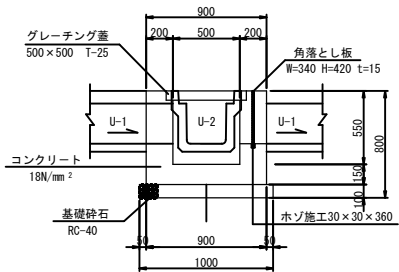

B-B 断面図

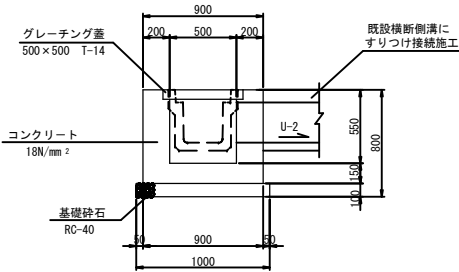


ホソ詳細 S=1:10

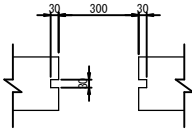

材 料 表		1個当たり	
種 別	規 格	単 位	数 量
基礎砕石	RC-40 t=10cm	m ²	1.00
コンクリート	18N/mm ²	m ³	0.43
型枠	小型	m ²	3.62
ホソ部型枠	角材口3cm×42cm	本	4.0
角落とし板	角材34×42×1.5cm	枚	1.0
グレーチング蓋	T-25・500×500	枚	1.0

1号接続管 S=1:10

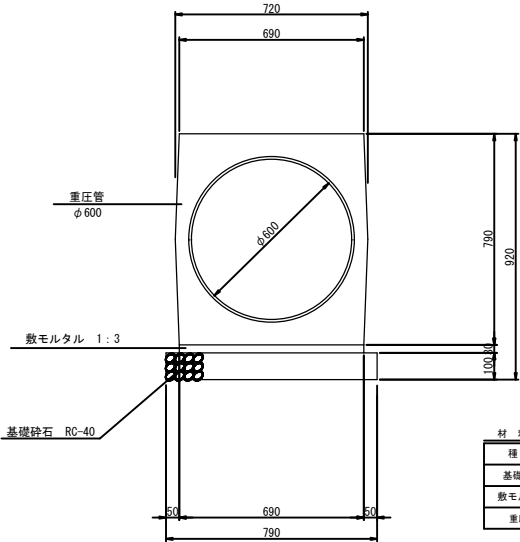


材 料 表		10m当たり	
種 別	規 格	単 位	数 量
基礎砕石	RC-40 t=10cm	m ²	7.90
敷モルタル	1:3	m ³	0.21
重圧管	φ600・1本/2.0m	本	5.00

図面番号	12 / 12	縮 尺	図 示
工 種	道路改良工事		
種 別	構 造 図	番 号	5 / 5
路 線 名	市道 笑田線		
工事箇所	庄原市東城町小奴可		
庄 原 市			


1号ブロック積擁壁

S=1:50

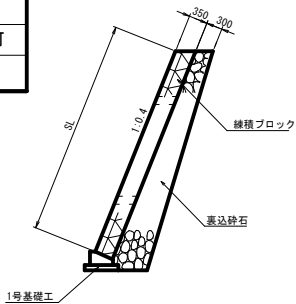

1号基礎工


S=1:20

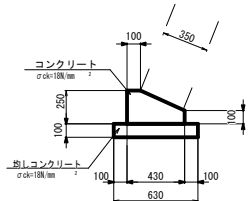

種 別	規 格	単 位	数 量
コンクリート	18N/mm ²	m ²	0.083
型 枠		m ²	0.350
均しコンクリート	18N/mm ²	m ²	0.063
均しコン型枠		m ²	0.200


2号ブロック積擁壁

S=1:50

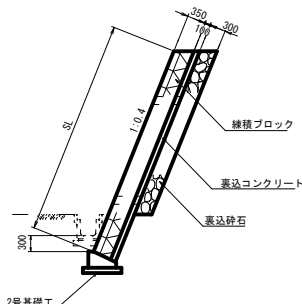

2号基礎工


S=1:20

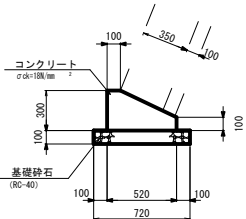

種 別	規 格	単 位	数 量
コンクリート	18N/mm ²	m ²	0.114
型 枠		m ²	0.400
基礎砕石		m ²	0.720


3号ブロック積擁壁

S=1:50

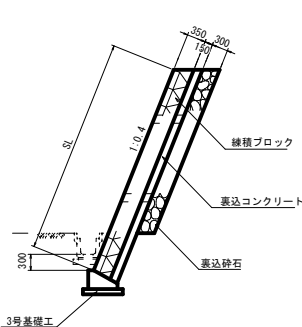

3号基礎工


S=1:20

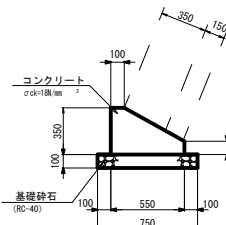

種 別	規 格	単 位	数 量
コンクリート	18N/mm ²	m ²	0.136
型 枠		m ²	0.450
基礎砕石		m ²	0.750

4号ブロック積擁壁


S=1:50

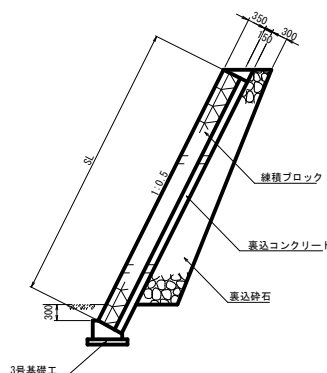

3号基礎工

1号ガードレール基礎


S=1:20

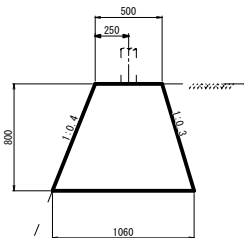

種 別	規 格	単 位	数 量
コンクリート	18N/mm ²	m ²	6.24
型 枠		m ²	16.97

支柱基礎詳細図

S=1:20

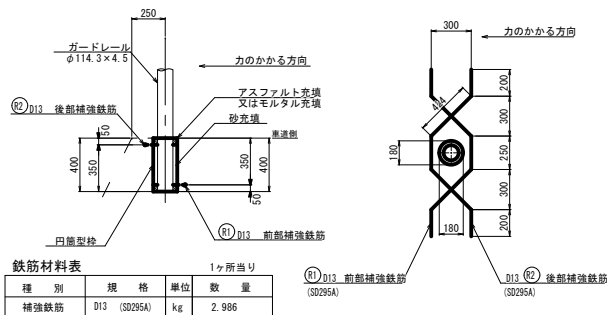


種 別	規 格	単 位	数 量
補強鉄筋	D13 (SD295A)	kg	2.986

種 別	規 格	単 位	数 量
補強鉄筋	D13 (SD295A)	kg	2.986

芝台ブロック

S=1:20

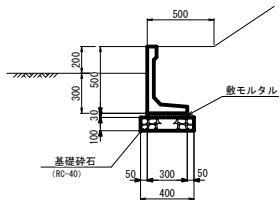


種 別	規 格	単 位	数 量
芝台ブロック	H=500	個	16.6
基礎砕石	RC-40	m ²	4.000
敷モルタル		m ²	0.090

小型重力式擁壁

SGW68


S=1:20

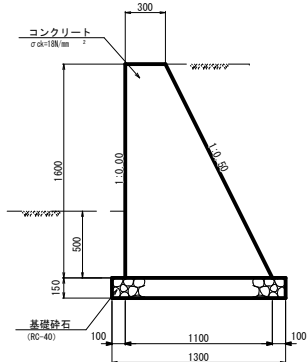

小型重力式擁壁


SGW82

S=1:20

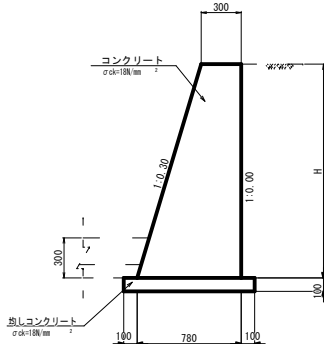

4号岩着基礎工

S=1:20

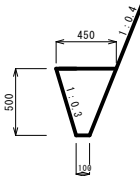

種 別	規 格	単 位	数 量
コンクリート	18N/mm ²	m ²	1.5