



図面番号			縮尺	1:500
工 種	道路改良工事			
種 別	計画平面図			番号 
路 線 名	市道柳原大仙谷線			
工事箇所	庄原市本町外			
庄原市				

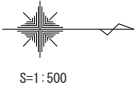

計画平面図

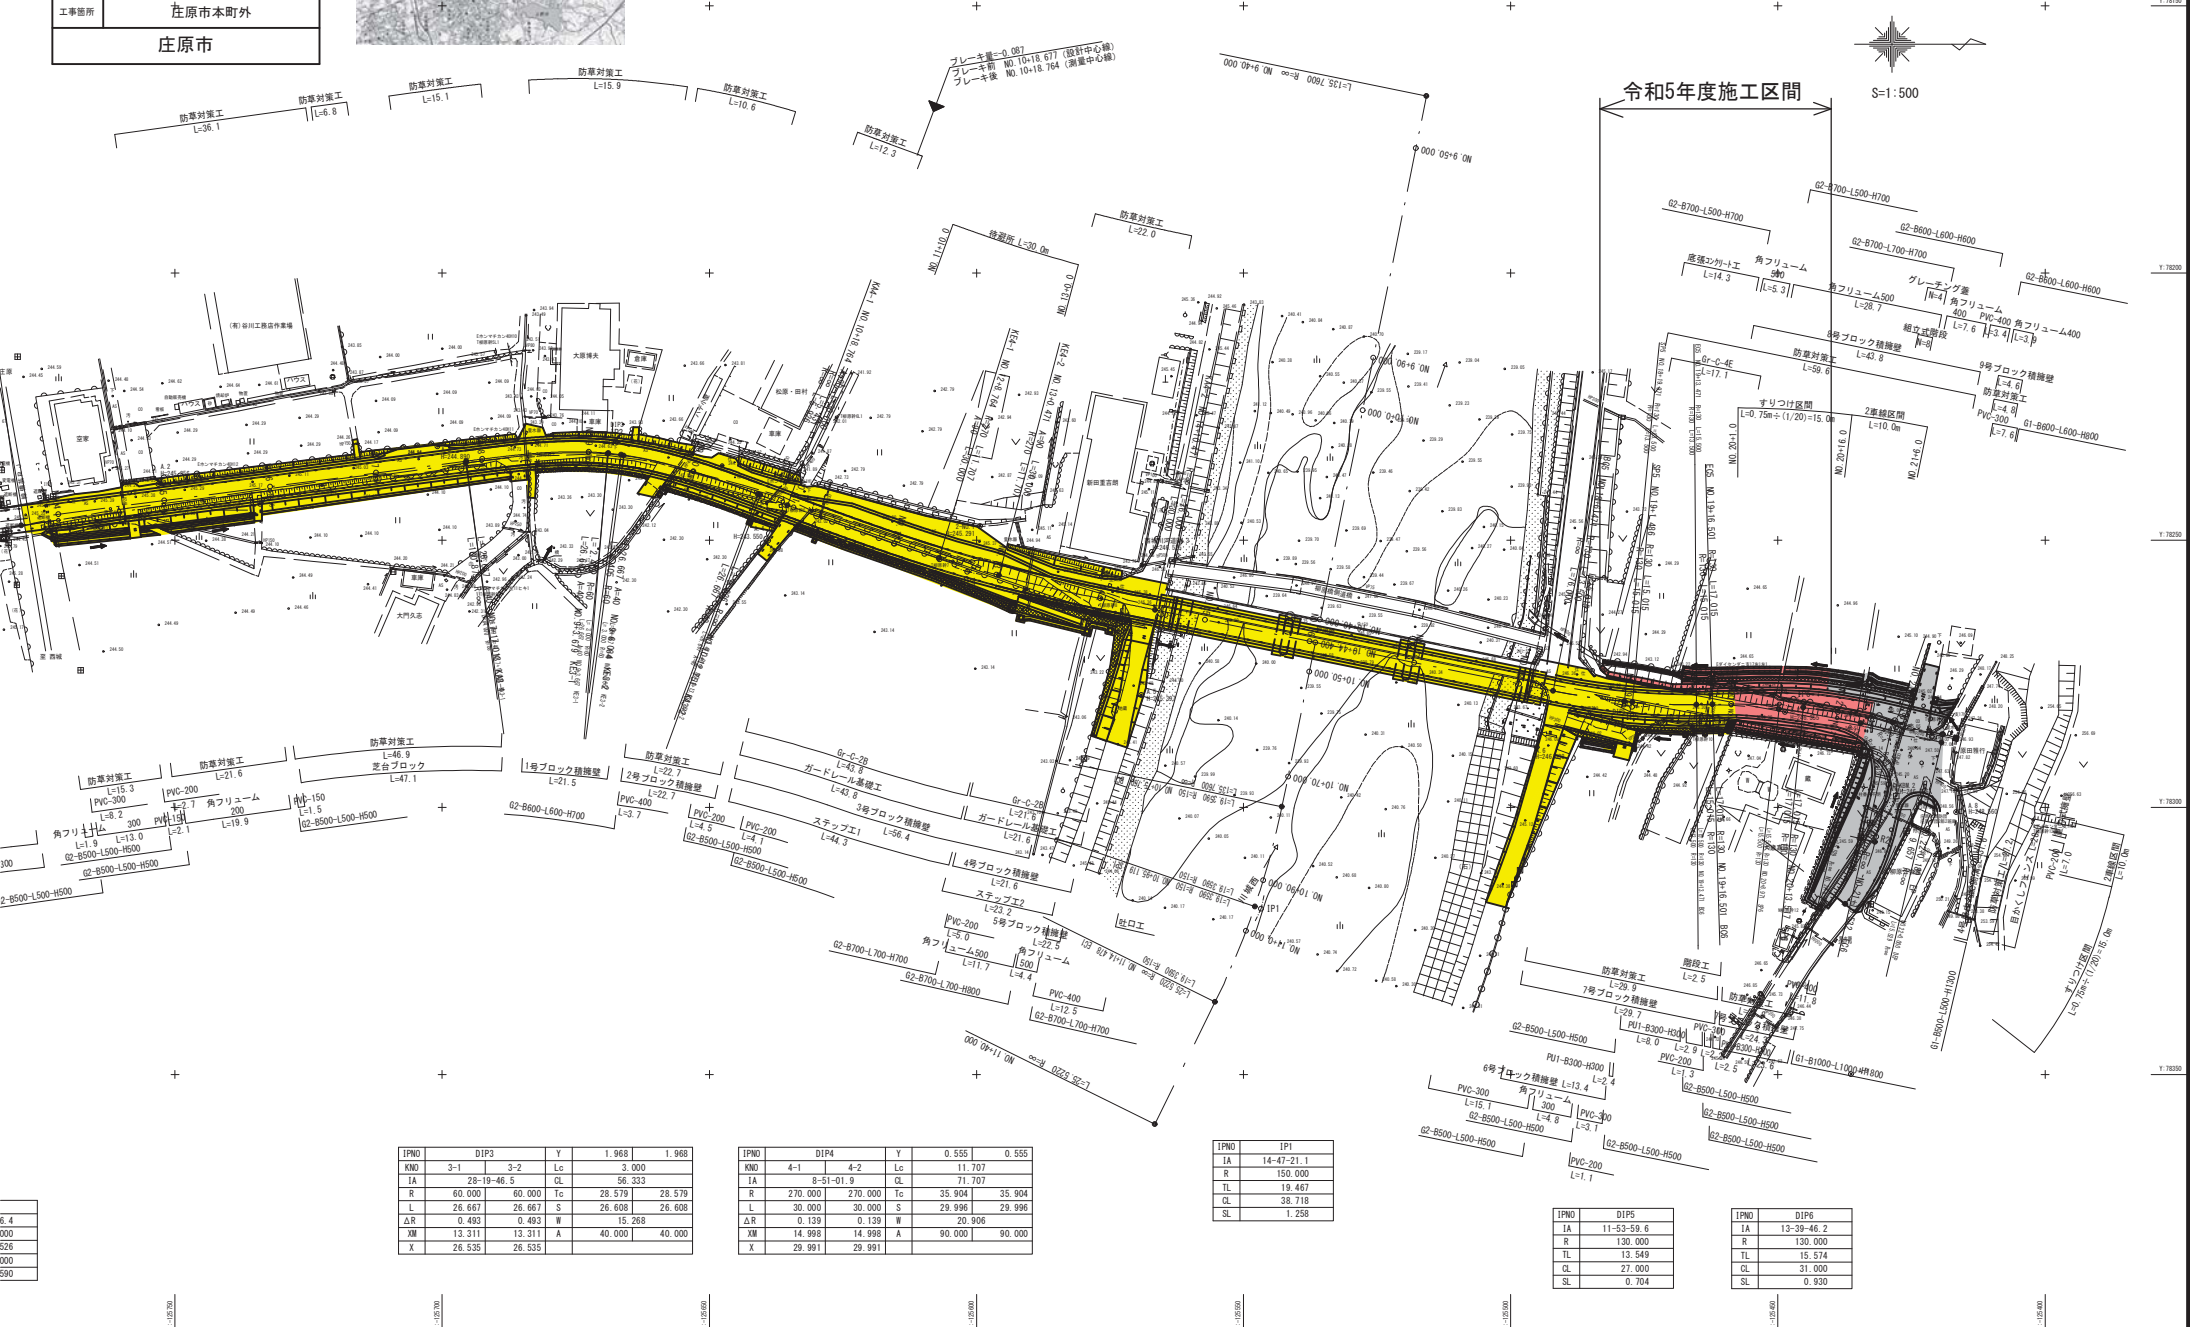

IPNO	DIP3	Y	1.968	1.968
KN0	3-1	3-2	3.000	
IA	28-19-46.5	CL	56.333	
R	60.000	60.000	Tc	28.579
L	26.667	26.667	S	26.608
ΔR	0.493	0.493	W	15.268
XW	13.311	13.311	A	40.000
X	26.535	26.535		40.000

IPNO	DIP4	Y	0.555	0.555
KN0	4-1	4-2	11.707	
IA	8-51-01.9	CL	71.707	
R	270.000	270.000	Tc	35.904
L	30.000	30.000	S	29.996
ΔR	0.139	0.139	W	20.906
XW	14.998	14.998	A	90.000
X	29.991	29.991		90.000

IPNO	IP1
IA	14-47-21.1
R	150.000
TL	19.467
CL	38.718
SL	1.258

IPNO	DIP5
IA	11-53-59.6
R	130.000
TL	13.549
CL	27.000
SL	0.704


IPNO	DIP6
IA	13-39-46.2
R	130.000
TL	15.574
CL	31.000
SL	0.930

図面番号	3 11	縮 尺	図 示
工 種	道路改良工事		
種 別	標準断面図	番 号	1 1
路 線 名	市道柳原大仙谷線		
工事箇所	庄原市本町外		
庄 原 市			


標準断面図

S=1:100


NO. 7

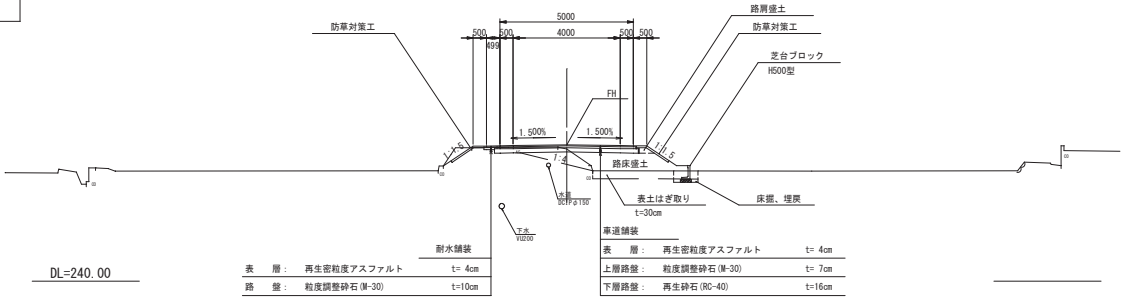

NO. 12

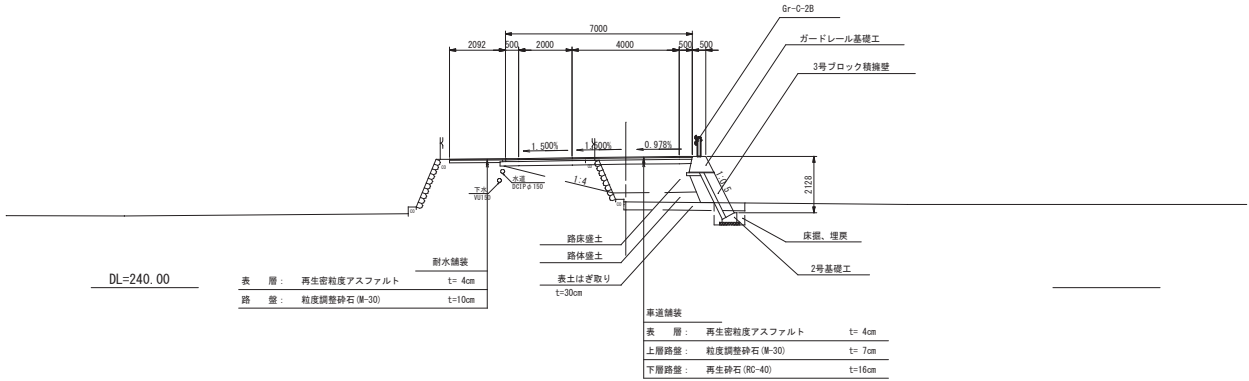


EC-5 (BC-6)

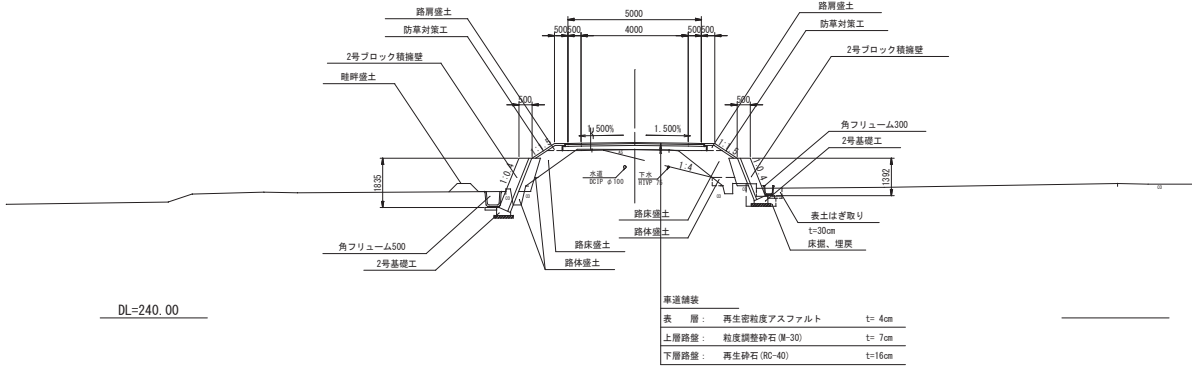


舗装構成


S=1:20

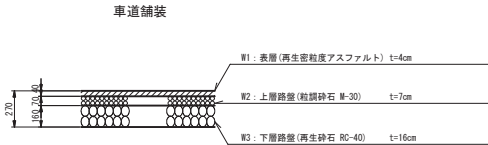

耐水舗装

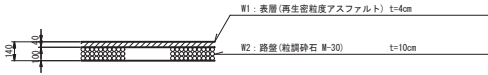


コンクリート舗装

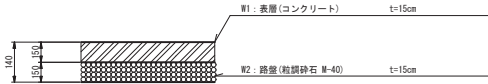

路肩詳細図

S=1:50

盛土部路肩

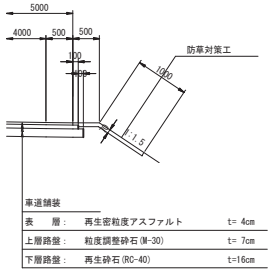

BC-5~EC-5 (BC-6)

数値表 IP-6				
片切屋根	-	1.5	切土法	-
オープン屋根	-	-	掘土法	-
鋼鉄土 (W=2、S未測)	-	-	切土型	0.88
鋼鉄土 (W=2、S=4、O未測)	2.3	-	掘土型	0.89
鋼鉄土 (W=4、O以上)	-	-	垂直掘削	0.90
鋼鉄土 (W=2、S未測)	-	-	垂直掘削型	0.90
鋼鉄土 (W=2、S=4、O未測)	-	-	垂直掘削型	0.90
鋼鉄土 (W=4、O以上)	-	-	垂直掘削型	0.90
鋼鉄土	0.2	-	排水溝	0.87
砕石土	-	-	排水溝	0.87
砕石外周土	2.2	-	アスファルト割削(1:4m)	3.10
供土は否取り	3.66	-		
	緑化工	緑化工	緑化工	コンクリート取捨
床面	-	1.5	-	ブロック敷設
基礎壁土	-	1.81	-	-
埋戻し(2:4m)	-	-	-	-
埋戻し(2:4m)	-	-	-	-
埋戻し(1:4m)(4m)	-	-	-	-
埋戻し(1:4m)(4m)	-	-	-	-
埋戻し(1:4m)	-	0.7	-	-



数量表 図-5					
片石置換	-		切土高	-	
ナール置換	0.6		護土高	-	
				-	
鉄線土 (W=2、5条)	-		切土幅	-	
鉄線土 (W=2、5-4、0条)	-		護土幅	-	
鉄線土 (W=4、0以上)	-				
			測定・巻留	5.00	
鉄線土 (W=2、5条)	-		測定・上層留	3.25	
鉄線土 (W=2、5-4、0条)	-		測定・下層留	5.40	
鉄線土 (W=4、0以上)	-				
鉄線土	-		排水・巻留	2.28	
鉄線土	-		排水・巻留	2.18	
鉄線土	-		アスファルト敷 (1:40)	3.70	
表土はきり	-				
	級石工	級壁工	排水工	コンクリート取捨	-
床留	-	-	-	ブロック敷	-
巻留	-	-	-		
巻留 (2号)	-	-	-		
巻留 (3号)	-	-	-		
巻留 (4号)	-	-	-		
巻留 (5号)	-	-	-		
巻留 (6号)	-	-	-		

図面番号	7 11	縮尺	図示
工 種	道路改良工事		
種 別	構 造 図 (4)	番 号	4 13
路 線 名	市道柳原大仙谷線		
工事箇所	庄原市本町外		
庄 原 市			

構造図(4)


展開図
S=1:100

7号ブロック積擁壁
1:0.4

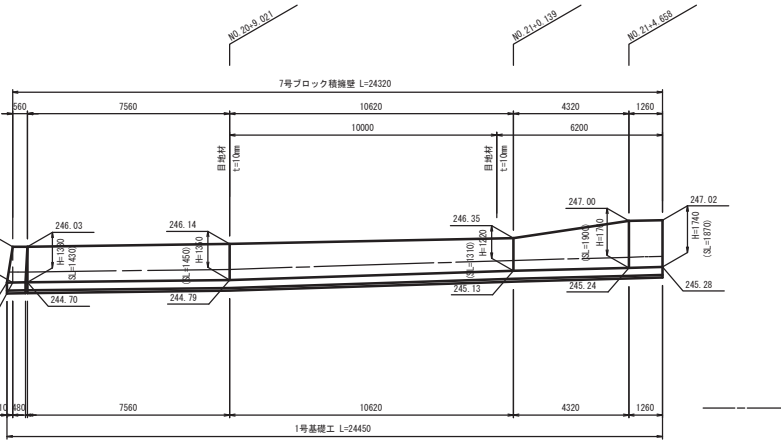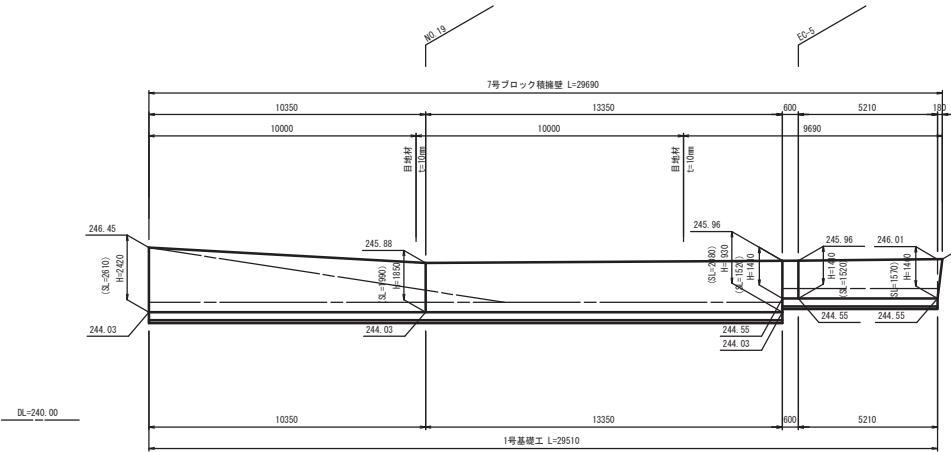


展開図
S=1:100

8号ブロック積擁壁
1:0.4

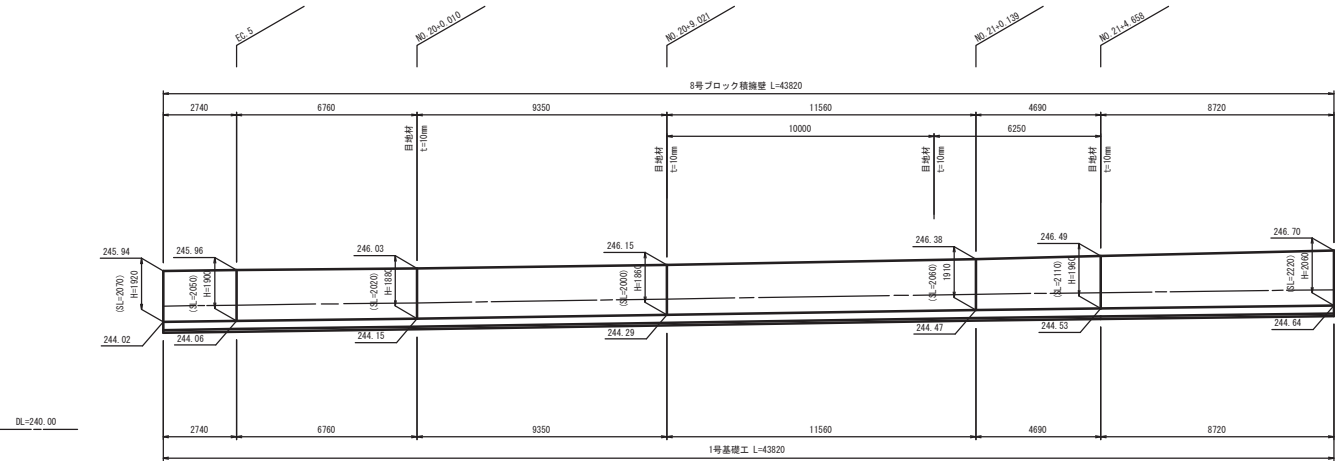


展開図
S=1:100

9号ブロック積擁壁
1:0.4

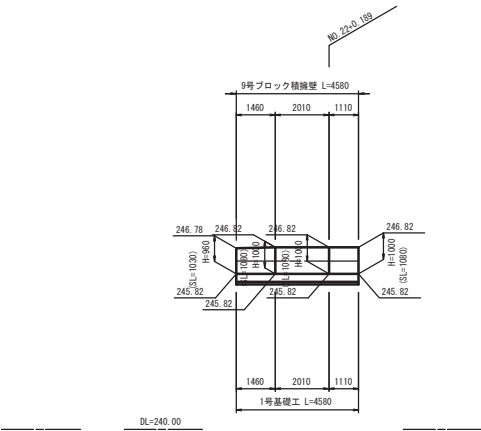


図面番号	8 11	縮 尺	1:20
工 種	道路改良工事		
種 別	構 造 図 (5)	番 号	5 13
路 線 名	市道柳原大仙谷線		
工事箇所	庄原市本町外		
庄 原 市			

PU1-B300-H300

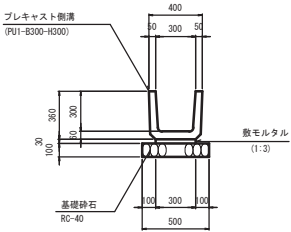


PU1-B300-H300		10m当り	
種 別	規 格	単 位	数 量
プレキャスト側溝	B300-H300	個	5.0
敷モルタル	1:3	m ³	0.090
目地モルタル	1:3	m ³	0.005
基礎砕石	RC-40 t=100	m ²	5.000

角フリューム500

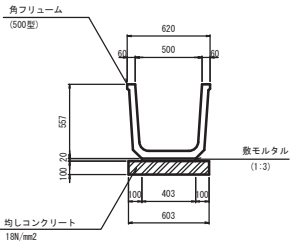

角フリューム500		10m当り	
種 別	規 格	単 位	数 量
角フリューム	500型	個	5.0
敷モルタル	1:3	m ³	0.081
均しコンクリート	18N/mm ² t=100	m ²	6.030
均し型枠	均し用	m ²	2.000


角フリューム200

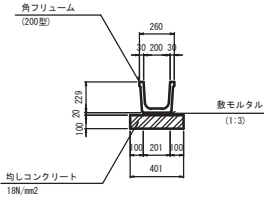

角フリューム200		10m当り	
種 別	規 格	単 位	数 量
角フリューム	200型	個	5.0
敷モルタル	1:3	m ³	0.040
均しコンクリート	18N/mm ² t=100	m ²	4.010
均し型枠	均し用	m ²	2.000

円形水路 D300

スリットタイプ

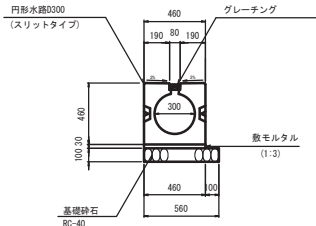


円形水路 D300		10m当り	
種 別	規 格	単 位	数 量
円形水路	D300 スリットタイプ	個	5.0
敷モルタル	1:3	m ³	0.138
基礎砕石	RC-40 t=100	m ²	5.600

構 造 図 (5)


S=1:20

角フリューム300

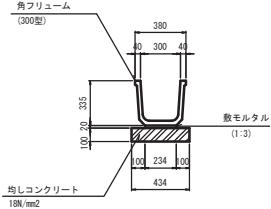


角フリューム300		10m当り	
種 別	規 格	単 位	数 量
角フリューム	300型	個	5.0
敷モルタル	1:3	m ³	0.047
均しコンクリート	18N/mm ² t=100	m ²	4.340
均し型枠	均し用	m ²	2.000

自由勾配側溝B300

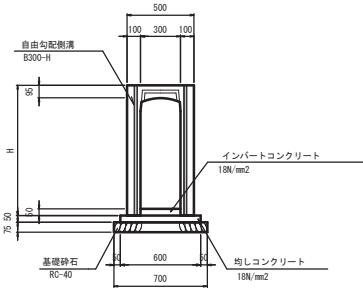


自由勾配側溝 B300		10m当り	
種 別	規 格	単 位	数 量
自由勾配側溝	B300	個	5.0
インバートコンクリート	18N/mm ²	m ³	0.150
均しコンクリート	18N/mm ²	m ³	0.300
均し型枠	均し型枠	m ²	1.000
基礎砕石	RC-40 t=75	m ²	7.000

角フリューム400

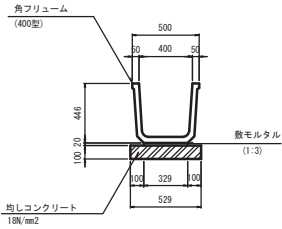

角フリューム400		10m当り	
種 別	規 格	単 位	数 量
角フリューム	400型	個	5.0
敷モルタル	1:3	m ³	0.066
均しコンクリート	18N/mm ² t=100	m ²	5.290
均し型枠	均し用	m ²	2.000

グレーチング蓋

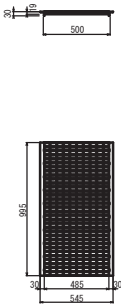


グレーチング蓋		1枚当り	
種 別	規 格	単 位	数 量
グレーチング蓋	B500用 並目 歩道用	枚	1.0

図面番号	9 11	縮 尺	図示
工 種	道路改良工事		
種 別	構 造 図 (6)	番 号	6 13
路 線 名	市道柳原大仙谷線		
工事箇所	庄原市本町外		
庄 原 市			

構 造 図 (6)


S=1:20

PVC-150

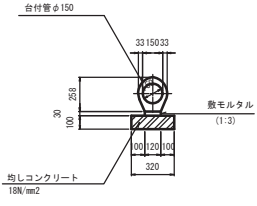


10m当り				
種 別	規 格	単 位	数 量	
台付管	φ 150	本	5.0	
敷モルタル	1 : 3	m3	0.036	
均しコンクリート	18N/mm2 t=100	m2	3.200	
均し型枠	均し用	m2	2.000	

PVC-200

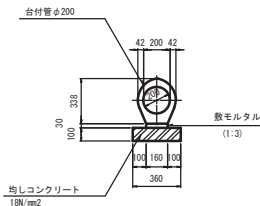


10m当り				
種 別	規 格	単 位	数 量	
台付管	φ 200	本	5.0	
敷モルタル	1 : 3	m3	0.048	
均しコンクリート	18N/mm2 t=100	m2	3.600	
均し型枠	均し用	m2	2.000	

PVC-300

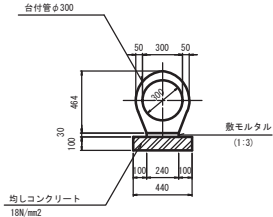

10m当り				
種 別	規 格	単 位	数 量	
台付管	φ 300	本	5.0	
敷モルタル	1 : 3	m3	0.072	
均しコンクリート	18N/mm2 t=100	m2	4.400	
均し型枠	均し用	m2	2.000	

PVC-400

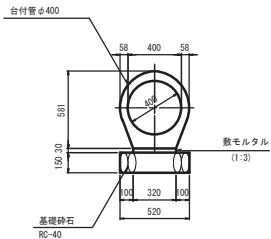


10m当り				
種 別	規 格	単 位	数 量	
台付管	φ 400	本	5.0	
敷モルタル	1 : 3	m3	0.096	
基礎砂石	RC-40 t=150	m2	5.200	

底張コンクリート工


断面図

S=1:20

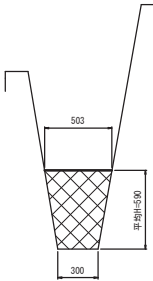


展開図

S=1:200

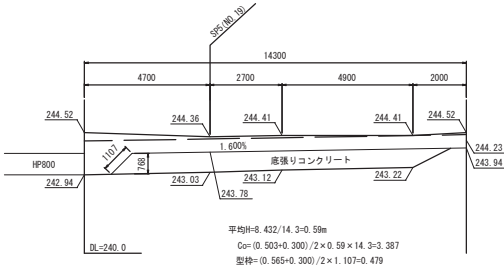

1箇所当り				
種 別	規 格	単 位	数 量	
コンクリート	18N/mm2	m3	3.387	
型枠	一般型枠	m2	0.479	

Box-B800-H500

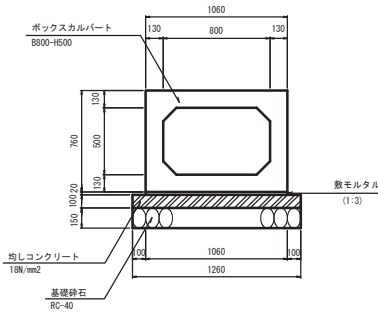


10m当り				
種 別	規 格	単 位	数 量	
ボックスカルバート	B800-H500	個	5.0	
敷モルタル	1 : 3	m3	0.212	
均しコンクリート	18N/mm2	m3	1.260	
均し型枠	均し用	m2	2.000	
基礎砂石	RC-40 t=150	m2	12.600	

図面番号	10 11	縮尺	1:20
工 種	道路改良工事		
種 別	構造図(9)	番 号	9 13
路 線 名	市道柳原大仙谷線		
工事箇所	庄原市本町外		
庄 原 市			

構造図(9)


S=1:20

G2-B700-L700-H700

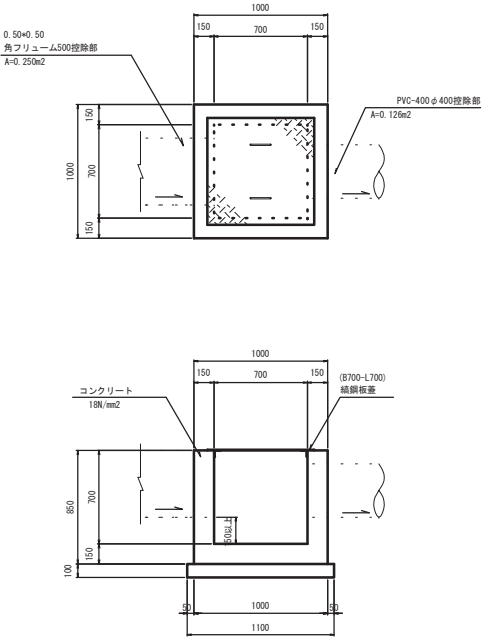


G2-B700-L700-H700		1箇所当り	
種別	規格	単位	数量
コンクリート	18N/mm2	m3	0.451
型枠	一般型枠	m2	5.028
均しコンクリート	18N/mm2 t=100	m2	1.210
均し型枠	均し用	m2	0.440
縦鋼板蓋	B700-L700	枚	1.000

G2-B700-L700-H800

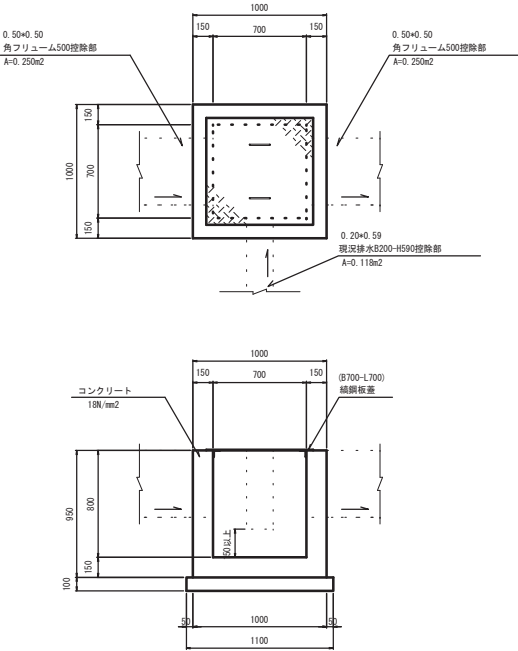


G2-B700-L700-H800		1箇所当り	
種別	規格	単位	数量
コンクリート	18N/mm2	m3	0.465
型枠	一般型枠	m2	5.224
均しコンクリート	18N/mm2 t=100	m2	1.210
均し型枠	均し用	m2	0.440
縦鋼板蓋	B700-L700	枚	1.000

G2-B700-L500-H700

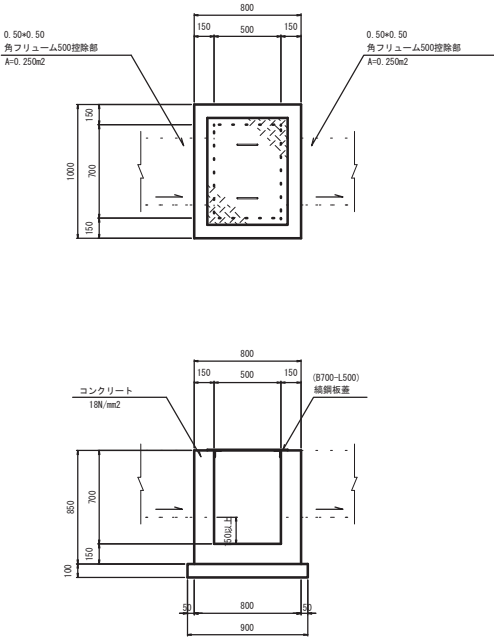

G2-B700-L500-H700		1箇所当り	
種別	規格	単位	数量
コンクリート	18N/mm2	m3	0.360
型枠	一般型枠	m2	4.100
均しコンクリート	18N/mm2 t=100	m2	0.990
均し型枠	均し用	m2	0.400
縦鋼板蓋	B700-L500	枚	1.000

G2-B1200-L1200-H1600

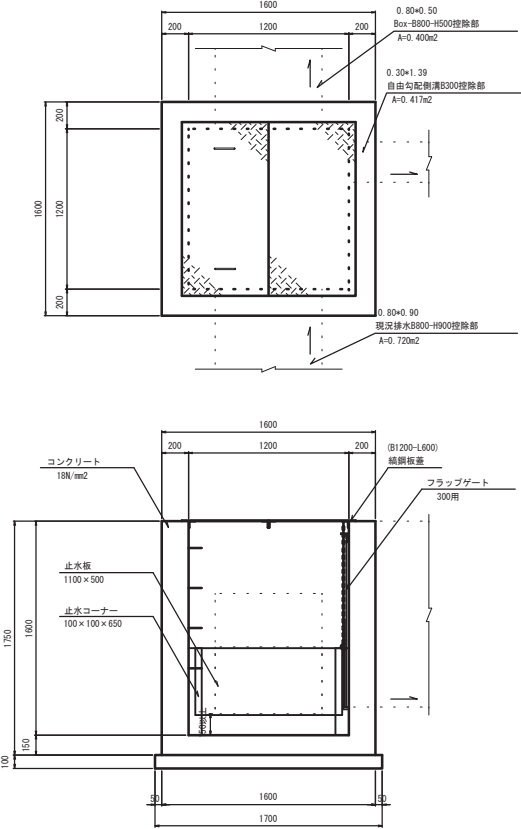

G2-B1200-L1200-H1600		1箇所当り	
種別	規格	単位	数量
コンクリート	18N/mm2	m3	1.869
型枠	一般型枠	m2	16.526
均しコンクリート	18N/mm2 t=100	m2	2.890
均し型枠	均し用	m2	0.680
縦鋼板蓋	B1200-L600	枚	2.000
足掛金具	D13 締止金装	個	4.000
スライドゲート	300用	基	1.000
止水コーナー	100x100x650	本	2.000
止水板	1100x500	枚	2.000

