



平面図




S=1:1,000

横田延長 L=381.0m

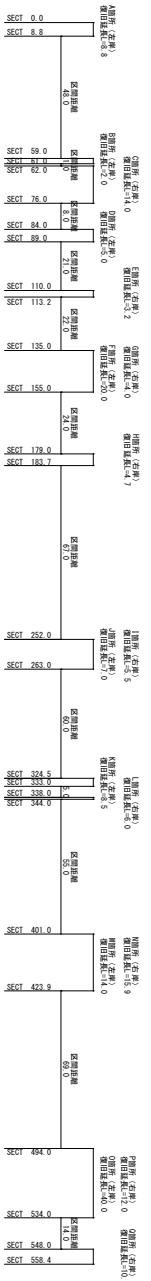

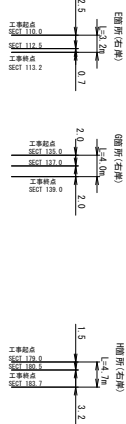

S=1:500

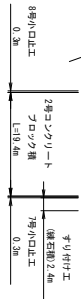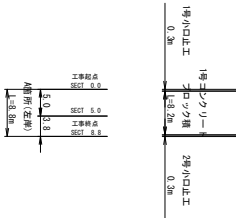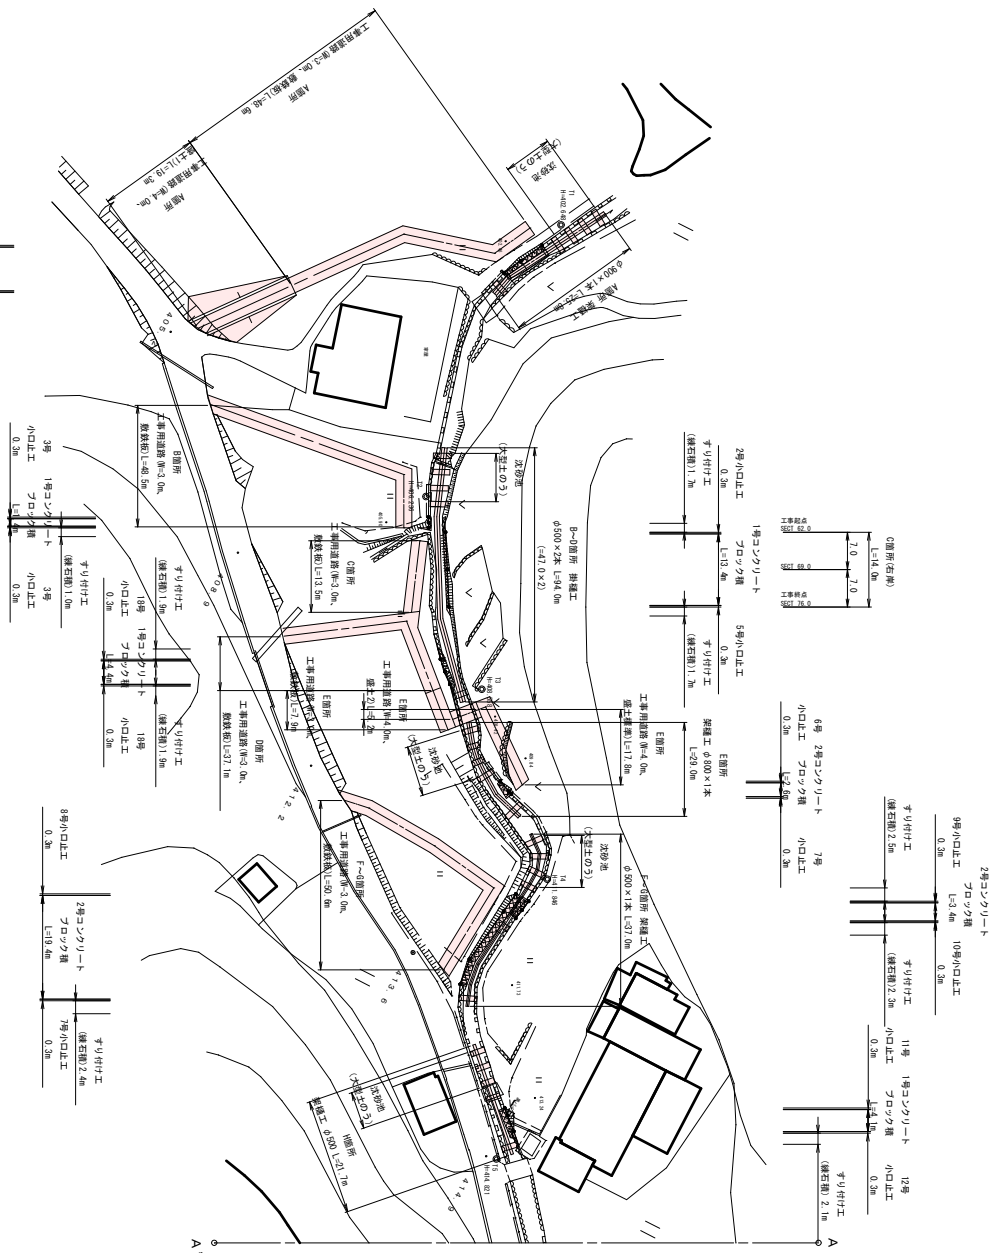


図面名	設計図
担当者名	庄原市

工事番号 123



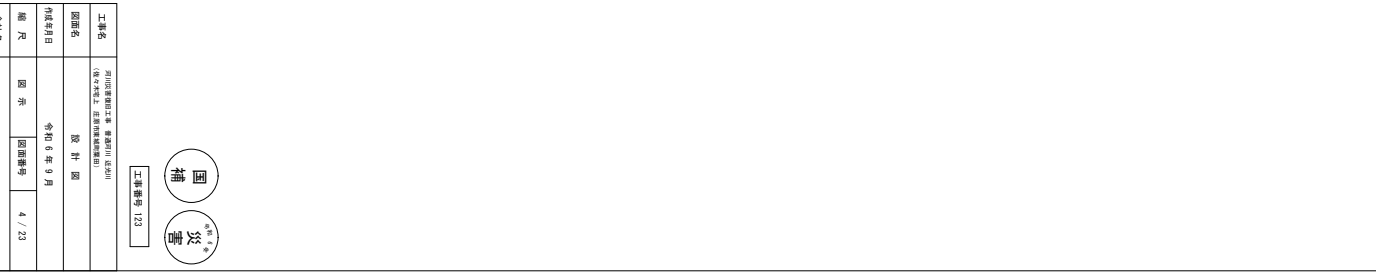


$H=1:500$ 



縦断面図

W:1:100
H:1:500

右側道路標高
左側道路標高

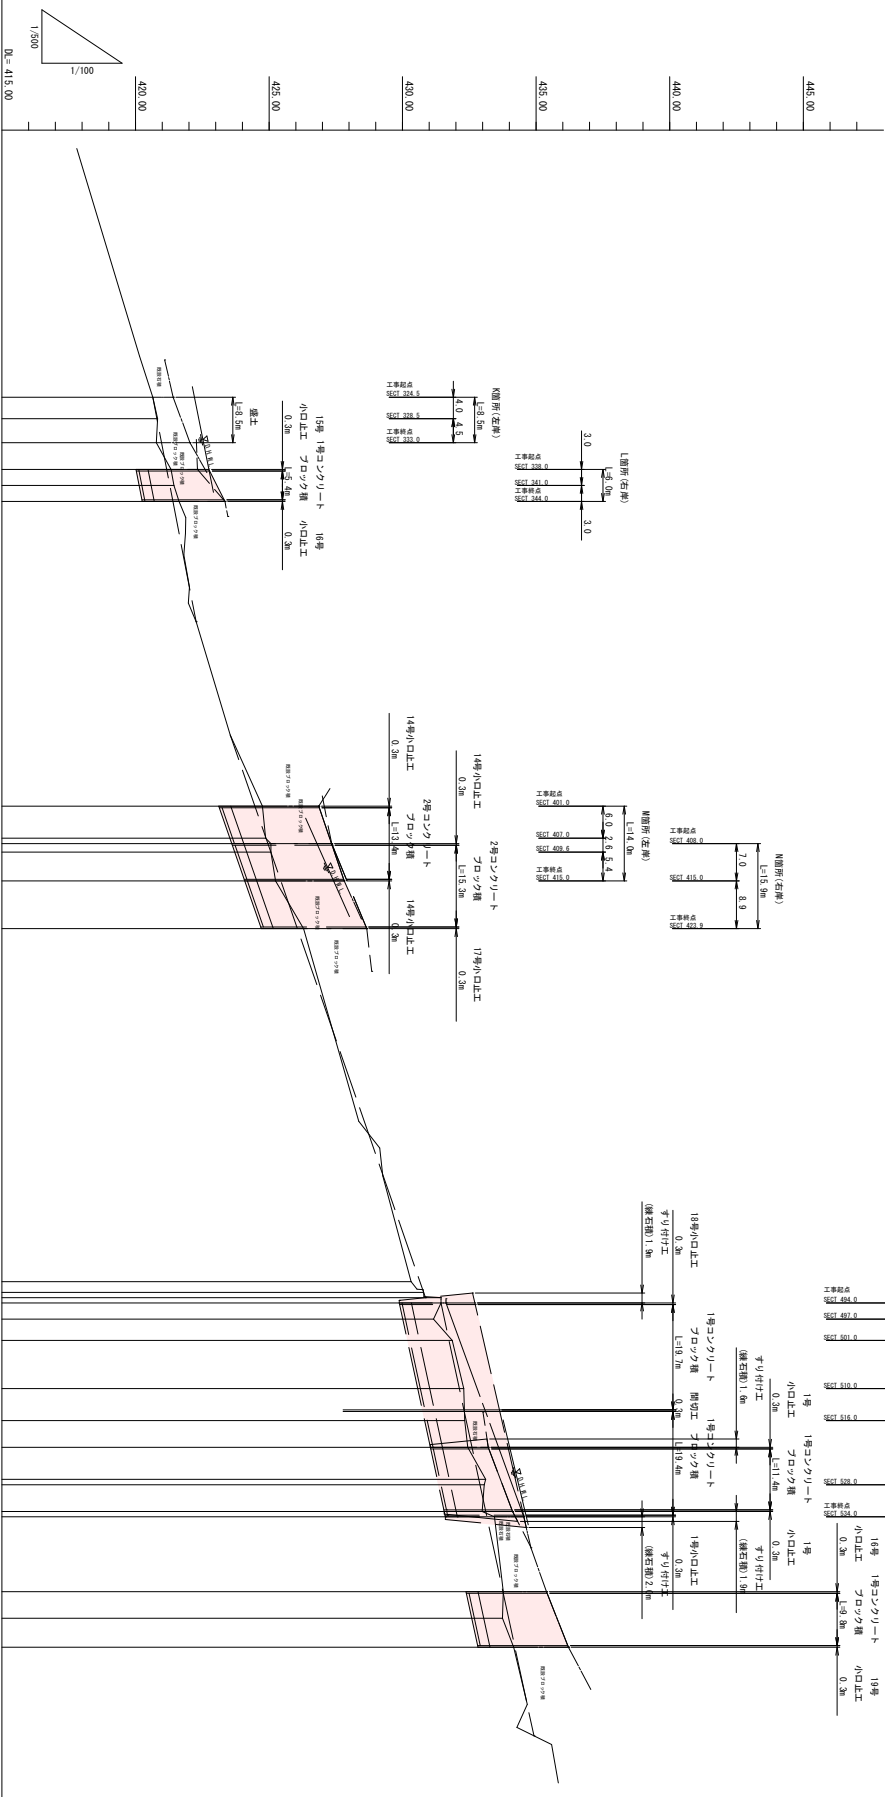


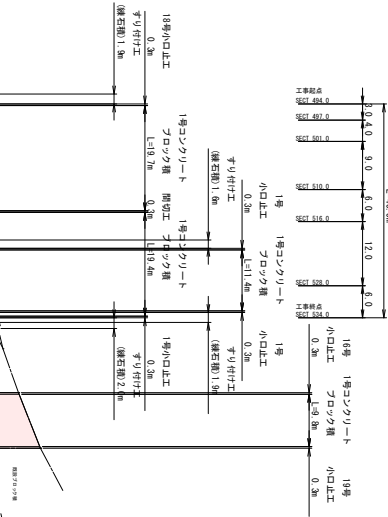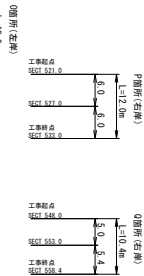


国
補
償
書
工事番号 Y23

図面名	設計図
図尺	図示 図面番号 5/23
担当者	庄原市

A箇所 (左岸)


SECT 0.0
0+402.700
R=

Δ = 2.7 (1.1)
Δ₀ = 1.3 (0.8)
C = 2.6 (1.1)
B = 0.1 R_L = -
E = 1.5 (1.5) F_U = 0.4 (0.4)
K = 0.8 (0.8)

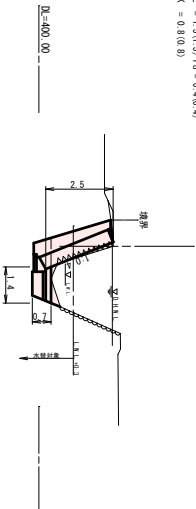



SECT 5.0
0+403.700
R=

Δ = 2.5 (1.9)
Δ₀ = 1.2 (1.0)
C = 3.4 (3.2)
B = 0.2 R_L = -
E = 2.1 (2.1) F_U = 0.4 (0.4)
K = 0.8 (0.8)

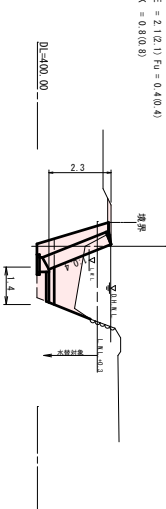


SECT 8.8
0+402.700
R=


Δ = 2.4 (1.2)
Δ₀ = 1.1 (0.8)
C = 2.5 (1.5)
B = 0.1 R_L = -
E = 1.1 (1.1) F_U = 0.1 (0.1)
K = 0.8 (0.8)

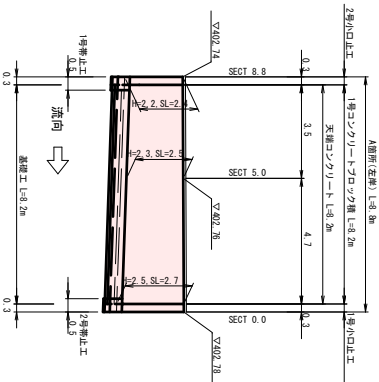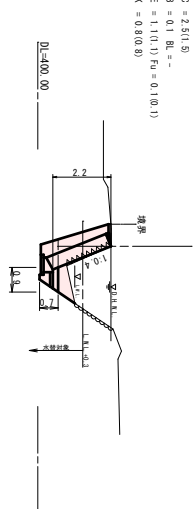



1号コンクリートブロック積 S=1/50

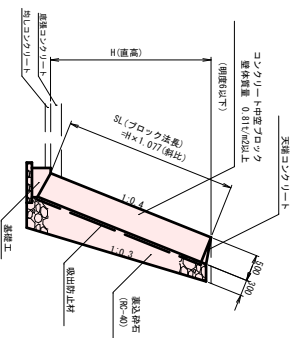

底張コンクリート S=1/50

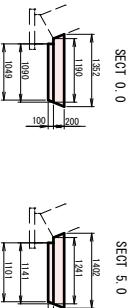


A箇所(左岸)側面延長

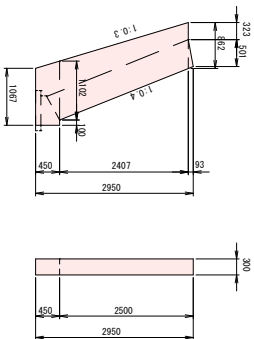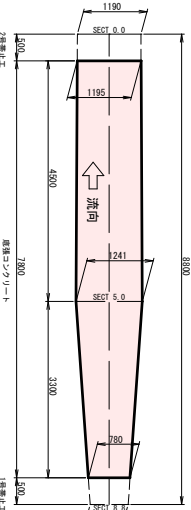


材料表			
名称	規格	単位	数量
コンクリート	18 R/m ²	m ²	0.870
型枠	一般型枠	m ²	5.53
型枠	化型型枠	m ²	0.81

基礎工 S=1/20

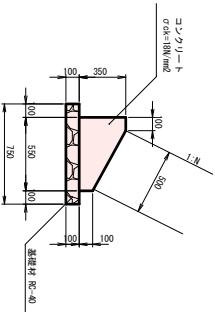


材料表			
名称	規格	単位	数量
コンクリート	18 R/m ²	m ²	1.310
型枠	RC-40	m ²	4.50
基礎材	RC-40	m ²	7.50

1号帯止工 S=1/50

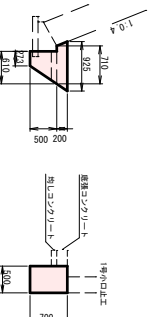


材料表			
名称	規格	単位	数量
コンクリート	18 R/m ²	m ²	0.192
型枠	一般型枠	m ²	0.77

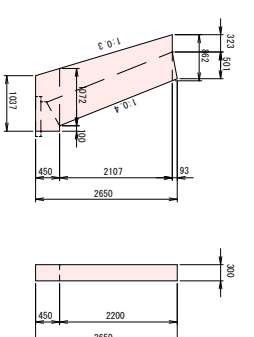


材料表			
名称	規格	単位	数量
コンクリート	18 R/m ²	m ²	0.768
型枠	一般型枠	m ²	5.55
型枠	化型型枠	m ²	0.71

天端コンクリート S=1/20

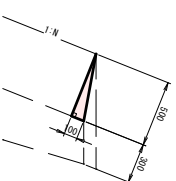


材料表			
名称	規格	単位	数量
コンクリート	18 R/m ²	m ²	0.250
型枠	RC-40	m ²	1.00

2号帯止工 S=1/50

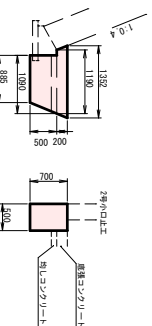


材料表			
名称	規格	単位	数量
コンクリート	18 R/m ²	m ²	0.214
型枠	一般型枠	m ²	1.50

吸出防止材 設置説明図

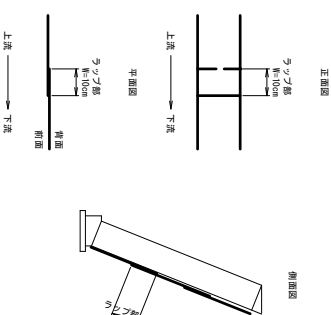

A箇所 盛土1

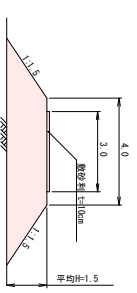

工事番号 123

内装材料	令和 5 年 9 月
図 尺	図 示 図面番号 6 / 23
事業所名	庄 原 市

横断図

S=1:100


B箇所 (左岸)

SECT 59.0

0+406.550

FB

SL = 2.0 (1.3)
0_r = 0.9 (0.6)
C = 1.2 (0.6)
B = 0.1 既 = 0.2
E = 2.3 (2.3) F_u = 1.1 (1.1)
K = 0.8 (0.8)

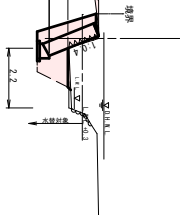


D=400.00

SECT 60.0

0+406.550

FB

SL = 2.0 (1.2)
0_r = 0.9 (0.7)
C = 0.5 (0.6)
B = 0.1 既 = 0.2
E = 2.3 (2.3) F_u = 1.1 (1.1)
K = 0.8 (0.8)

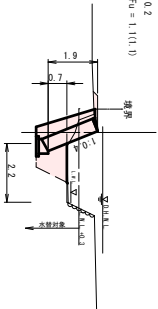


D=400.00

SECT 61.0

0+406.570

FB

SL = 2.0 (1.3)
0_r = 0.9 (0.7)
C = 0.3 (0.3)
B = 0.9 (0.2) 既 = 1.1
E = 2.3 (2.3) F_u = 1.1 (1.1)
K = 0.8 (0.8)

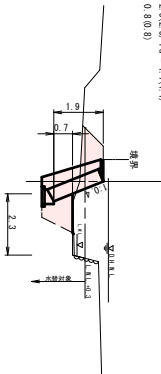



D=400.00

展開図

S=1:100

3号小口止工

S=1:50

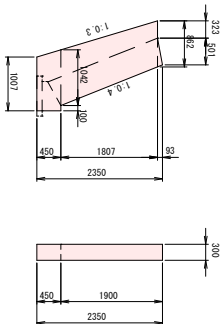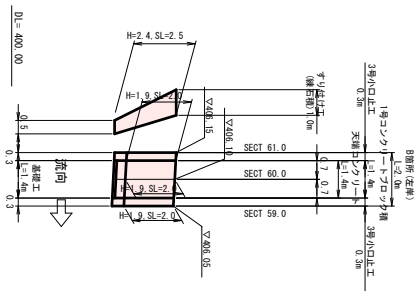



材料表		単位 (m ³)	
名称	規格	単位	数量
型枠	一般型枠	m ²	4.59
型枠	特殊型枠	m ²	0.61

1号コンクリートブロック類 S=1:50


基礎工 S=1:20

天端コンクリート S=1:20

吸出防止材 設置説明図

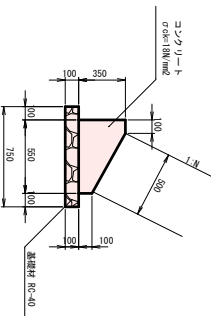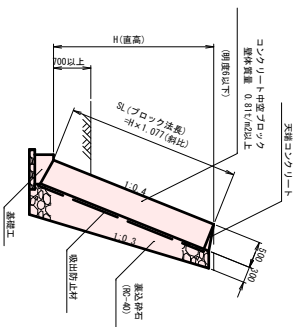

材料表		単位 (m ³)	
名称	規格	単位	数量
型枠	一般型枠	m ²	4.50
型枠	特殊型枠	m ²	7.50

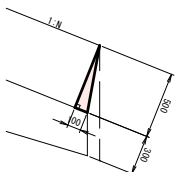


材料表		単位 (m ³)	
名称	規格	単位	数量
型枠	一般型枠	m ²	1.00

すりつけ工 S=1:50

工事用道路 S=1:50

(吸出防止)

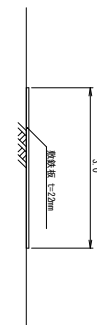







工事番号 123

作成日	令和 5 年 9 月		
図尺	図示	図面番号	7 / 23
会社名	株式会社エー・エス・コンクリート		
事業所名	庄原市		

横断図

 $S=1:100$

C箇所(右岸)

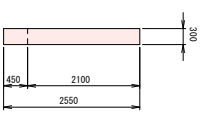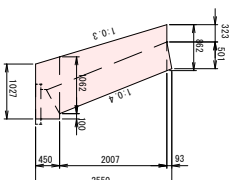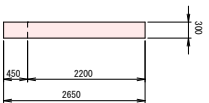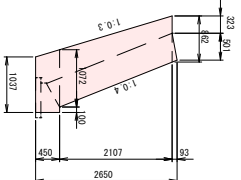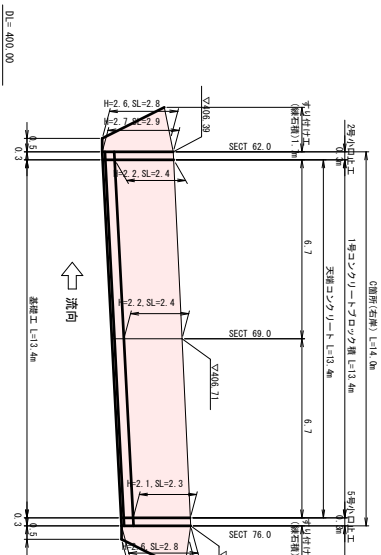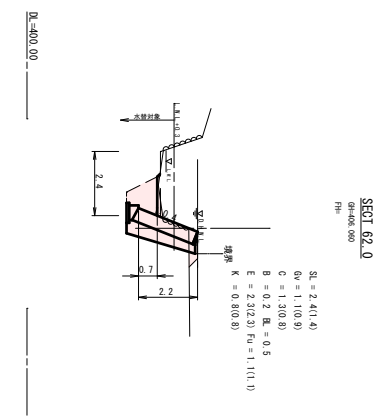

名称	規格	単位	数量
コンクリート	18 N/mm ²	m ³	0.768
型枠	一般型枠	m ²	5.25
型枠	化粧型枠	m ²	0.71

材料表		1箇所当り
名称	規格	単位 数量
コンクリート	18 N/cm ²	m ³ 0.734
型枠	一般型枠	m ² 5.03
型枠	化凝型枠	m ² 0.68

展開図

S=1:100





2号小口止工

S=1:50

5号小口止工


S=1:50

C箇所(右岸)

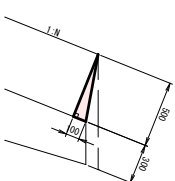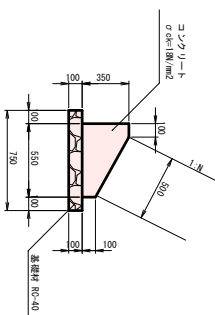
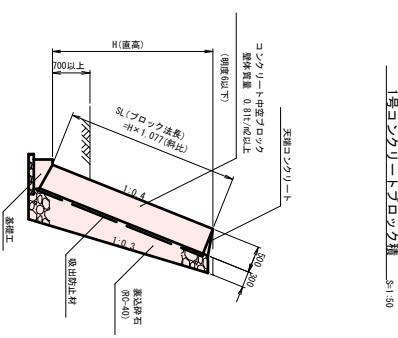
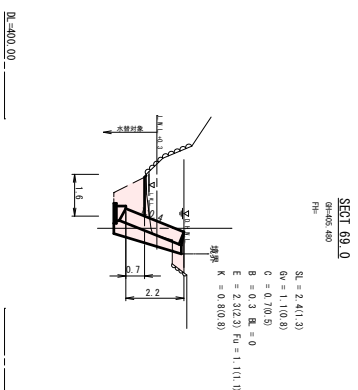


材料表		10m当り
材料	規格	単位 数量
コンクリート	$\sigma = 18 / \text{mm}^2$	m ³ 1.353
型枠		m ² 4.50
基礎材	PC-40	m ² 7.50

材料表		10m当り	
材料	規格	単位	数量
コンクリート	$\sigma_{ok}=18N/mm^2$	m ³	0.250
型枠		m ²	1.00

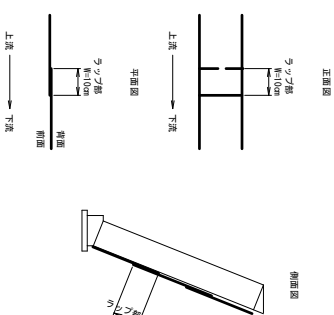

吸出防止材 設置説明図

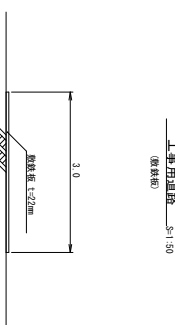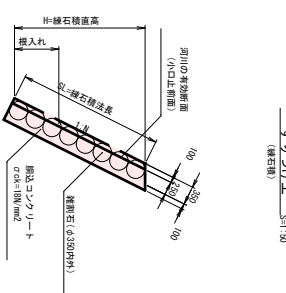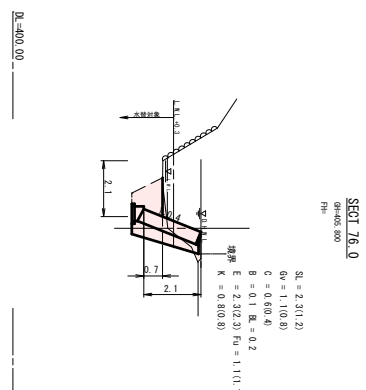



國補 災

横断面図


S=1:100

D箇所（左岸）

SECT 84.0

0R+407.600
R=

SL = 2.6(1.7)
0W = 1.3(1.0)
C = 2.6(1.6)
B = 0.3 BL = 0.7
E = 2.3(2.3) Fu = 1.1(1.1)
K = 0.8(0.8)


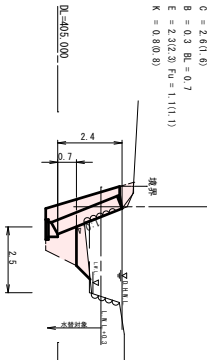


展開図

S=1:100

18号小口止工

S=1:50

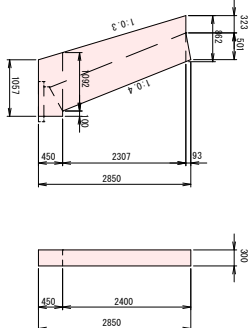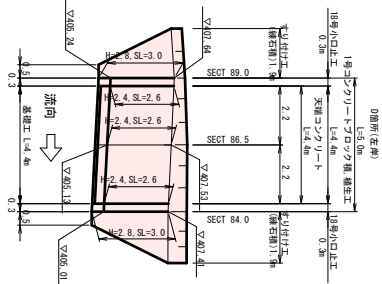


材料表		1箇所当り	
名称	規格	単位	数量
コンクリート	18 W/m2	m2	0.838
型枠	一般型枠	m2	5.71
基礎材	基礎材	m2	0.78

SECT 86.5

0R+408.100
R=

SL = 2.6(1.6)
0W = 1.2(0.9)
C = 1.5(0.6)
B = 0.3 BL = 0.6
E = 2.3(2.3) Fu = 1.1(1.1)
K = 0.8(0.8)


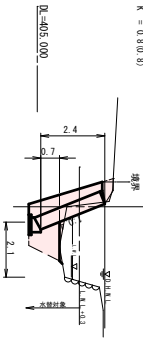


1号コンクリートブロック工


S=1:50

基礎工

S=1:20

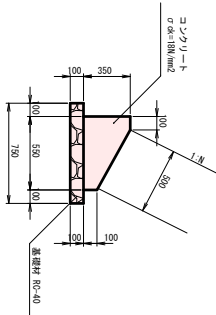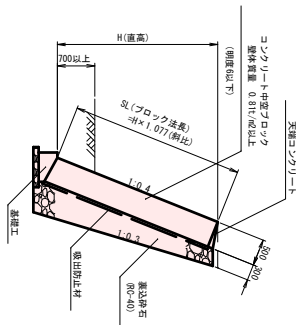

材料表		1箇所当り	
材料	規格	単位	数量
コンクリート	0.6x1.0(m/m2)	m2	1.383
型枠	一般型枠	m2	4.50
基礎材	RC-40	m2	7.50

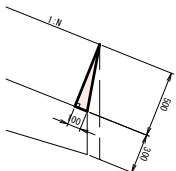


材料表		1箇所当り	
材料	規格	単位	数量
コンクリート	0.6x1.0(m/m2)	m2	0.250
型枠	一般型枠	m2	1.00

天端コンクリート



S=1:20

吸出防止材 設置説明図

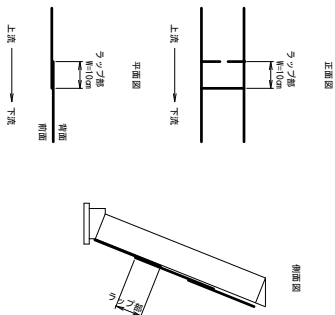

SECT 89.0

0R+407.750
R=

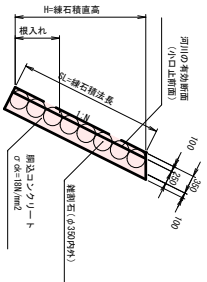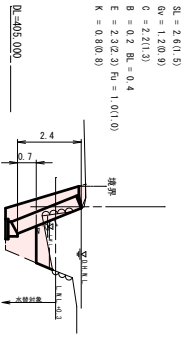


すりつけ工

S=1:50

工事用道路

S=1:50

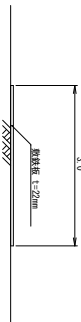




事業所名	庄原市

E箇所 (右岸)

SECT 110.0

Φ400 S30



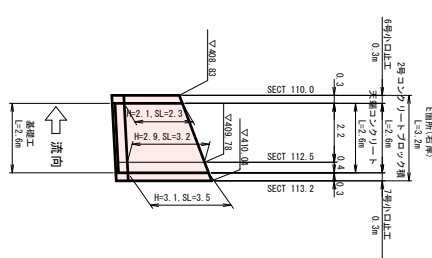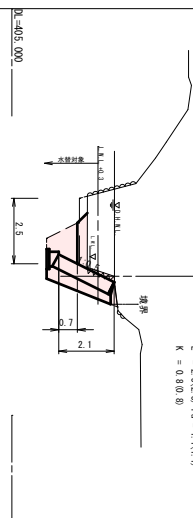

SECT 112.5

Φ400 S30


SL = 3.2(1.3)
Gv = 1.6(0.9)
C = 1.6(0.7)
B = 0.1 R = -
E = 2.4(2.4) Fu = 1.11(1)
K = 0.80(8)

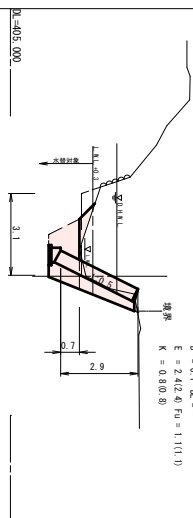



SECT 113.2

Φ400 S30


SL = 3.5(1.5)
Gv = 1.7(1.0)
C = 3.1(0.8)
B = 0.2 R = -
E = 2.5(2.5) Fu = 1.11(1)
K = 0.80(8)

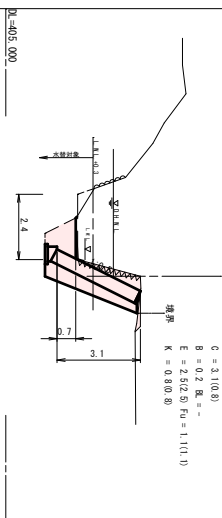

吸出防止材 設置説明図

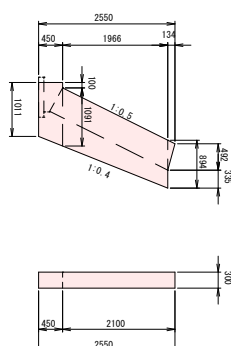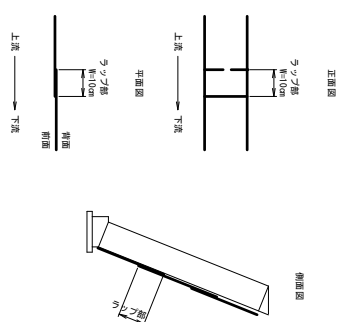


材料表	名称	規格	単位	数量	備考(単位)
コンクリート	18 W/m ²	m ²	0.745		
型枠	一般型枠	m ²	5.10		
仕掛材	化膿型枠	m ²	0.70		

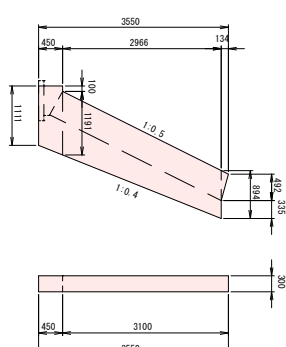


材料表	名称	規格	単位	数量	備考(単位)
コンクリート	18 W/m ²	m ²	1.031		
型枠	一般型枠	m ²	7.48		
仕掛材	化膿型枠	m ²	1.04		

基礎工 S=1:20

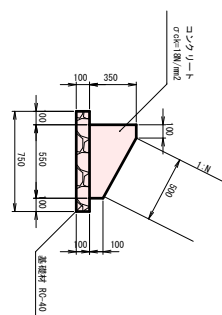


天鎖コンクリート S=1:20

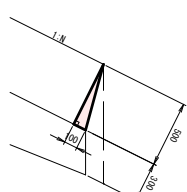


材料表	名称	規格	単位	数量	備考(単位)
コンクリート	18 W/m ²	m ²	1.353		
型枠	一般型枠	m ²	4.50		
仕掛材	化膿型枠	m ²	7.50		

材料表	名称	規格	単位	数量	備考(単位)
コンクリート	18 W/m ²	m ²	0.230		
型枠	一般型枠	m ²	1.00		


工事用道路 (材料表) S=1:50

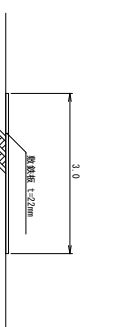

標準タイプ S=1:50

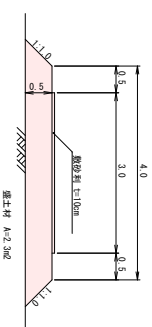

E箇所 盛土2 (材料表) S=1:50

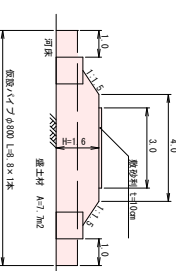

工事名	河川改修工事 (河川改修工事)
図面名	設計図 (設計図)
作成日	令和5年9月
図尺	図示
図番	10/23
会社名	株式会社エースコンクリート
事業所名	庄原市

横断図


S=1:100

F欄所 (左岸)

$S_x = 3.1(1.7)$
 $(\phi = 1.5(1.1))$
 $C = 3.4(1.2)$
 $B = 0.7$ $B_L = 1.4$
 $E = 1.8(0.8)$ $F_L = 0.5(0.5)$
 $K = 0.8(0.8)$

6欄所
SECT 135.0


$\phi = 10.0(8.0)$

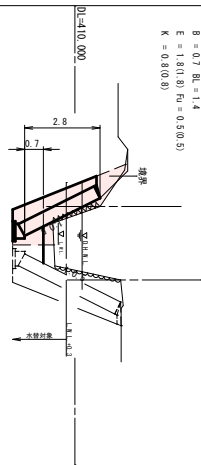

6欄所
SECT 139.0

$\phi = 10.0(8.0)$


$S_x = 3.2(1.6)$
 $(\phi = 1.6(1.0))$
 $C = 1.5(0.8)$
 $B = 0.6$ $B_L = 1.0$
 $E = 1.6(1.0)$ $F_L = 0.3(0.3)$
 $K = 0.8(0.8)$

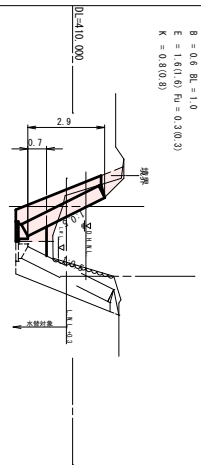

6欄所
SECT 150.0

$\phi = 10.0(8.0)$


$S_x = 3.4(1.9)$
 $(\phi = 1.7(1.2))$
 $C = 1.5(0.8)$
 $B = 0.5$ $B_L = -$
 $E = 2.4(2.4)$ $F_L = 1.1(1.1)$
 $K = 0.8(0.8)$

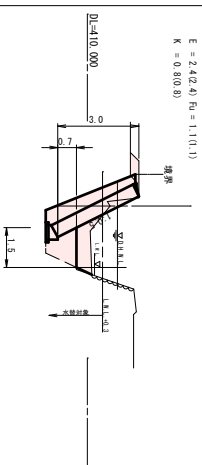

6欄所
SECT 155.0

$\phi = 12.0(10.0)$


$S_x = 3.5(1.9)$
 $(\phi = 1.7(1.2))$
 $C = 4.0(1.8)$
 $B = 0.1$ $B_L = 0.6$
 $E = 2.4(2.4)$ $F_L = 1.1(1.1)$
 $K = 0.8(0.8)$

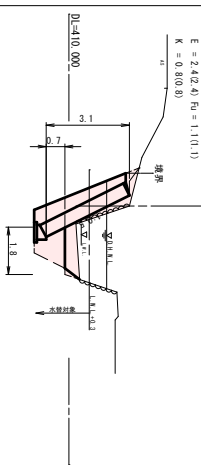


展開図

S=1:100


F欄所 (右岸) L=20.0m

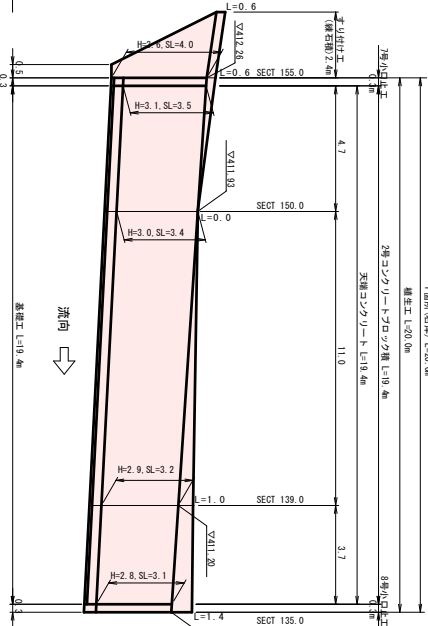


2号コンクリートブロック積 S=1:50

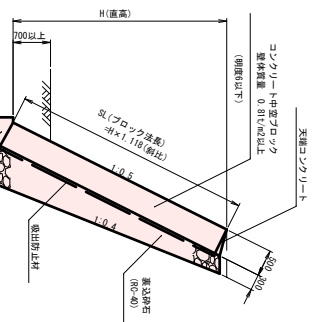

すり上げ工 S=1:50

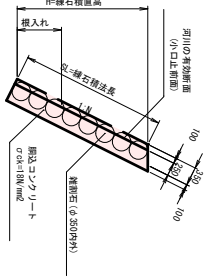


基礎工 S=1:20

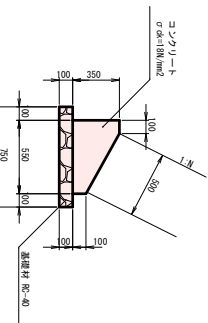

材料表	材料	規格	単位	数量
コンクリート	コンクリート	φ30×100(N/m ²)	m ³	1.383
型枠	型枠	m ²	4.50	
基礎材	基礎材	RC-40	m ²	7.50


天端コンクリート S=1:20

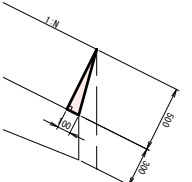


材料表	材料	規格	単位	数量
コンクリート	コンクリート	φ30×100(N/m ²)	m ³	0.230
型枠	型枠	m ²	1.00	

8号小口止工

S=1:50

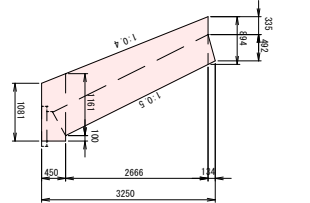


材料表	名称	規格	単位	数量
コンクリート	コンクリート	18 N/m ²	m ³	0.991
型枠	型枠	一般型枠	m ²	6.74
面材	面材	化粧型枠	m ²	0.94

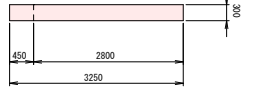


7号小口止工


S=1:50

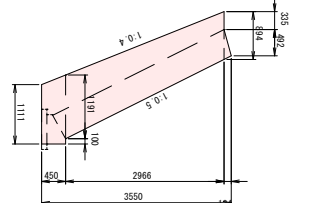

材料表	名称	規格	単位	数量
コンクリート	コンクリート	18 N/m ²	m ³	1.101
型枠	型枠	一般型枠	m ²	7.47
面材	面材	化粧型枠	m ²	1.04

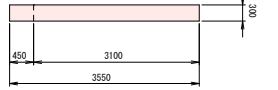

吸出防止材 設置説明図

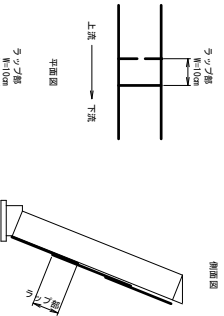


国補
88
書

工事名	河川改修工事 (河川改修工事)
図面名	設計図 (設計図)
作成者	令和5年9月
図尺	図尺
図番	図番
会社名	株式会社エーエスコンクリート
事業所名	庄原市

H樋所 (右岸)


SECT 179.0
DH=413.300
PH=

K = 0.8(0.8)

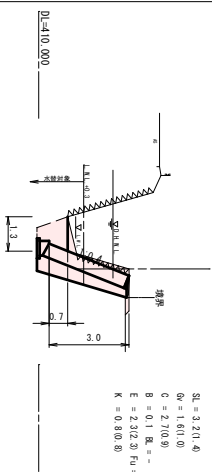



SECT 180.5
DH=411.710
PH=

K = 0.8(0.8)

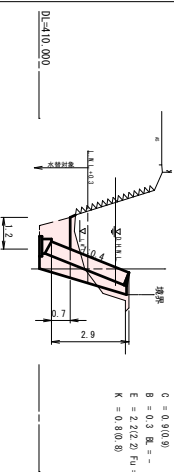


SECT 183.7
DH=413.350
PH=


K = 0.8(0.8)

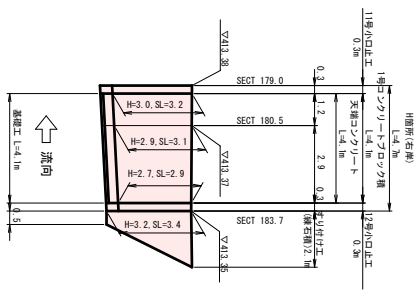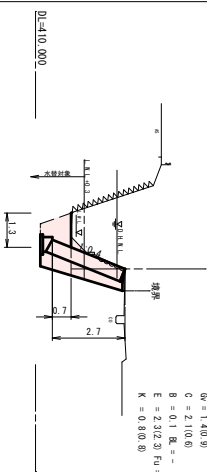

1号コンクリートブロック積 S=1:50

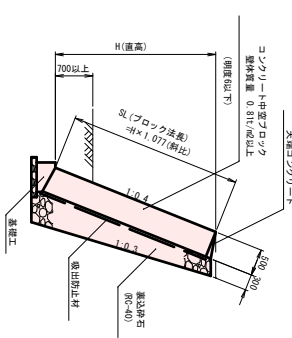


基礎工 S=1:20

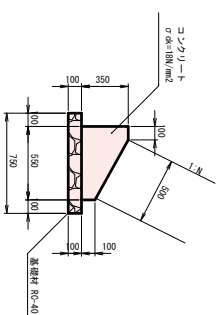


材料種	材料	規格	単位	数量
コンクリート	コンクリート	18 N/m ²	m ²	1.046
型枠	型枠	一般型枠	m ²	7.11
基礎材	基礎材	RC-40	m ²	0.97


天端コンクリート S=1:20

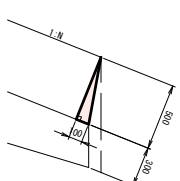

材料種	材料	規格	単位	数量
コンクリート	コンクリート	18 N/m ²	m ²	0.529
型枠	型枠	一般型枠	m ²	6.40
基礎材	基礎材	RC-40	m ²	0.97

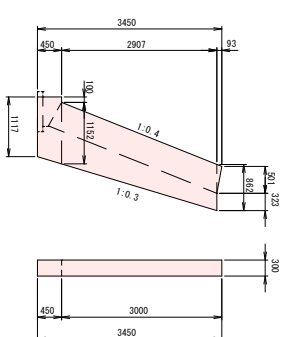


材料種	材料	規格	単位	数量
コンクリート	コンクリート	18 N/m ²	m ²	1.046
型枠	型枠	一般型枠	m ²	7.11
基礎材	基礎材	RC-40	m ²	0.97


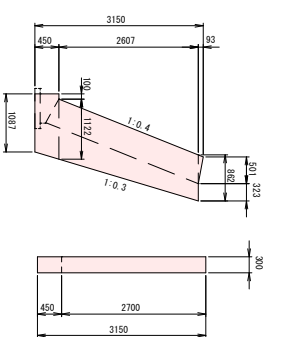


材料種	材料	規格	単位	数量
コンクリート	コンクリート	18 N/m ²	m ²	0.529
型枠	型枠	一般型枠	m ²	6.40
基礎材	基礎材	RC-40	m ²	0.97

吸出防止材 設置説明図

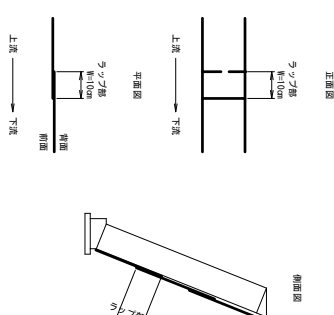

練石積み如分 S=1:100

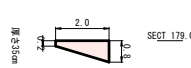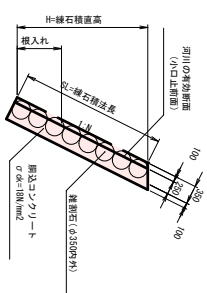


工事名	河川改修工事 (河川改修)
図面名	設計図 (横断)
作成者	令和5年9月
図尺	図示
図番	13 / 23
事業所名	庄原市



1箇所 (右岸)


SECT 252.0
0+418.300
R/R

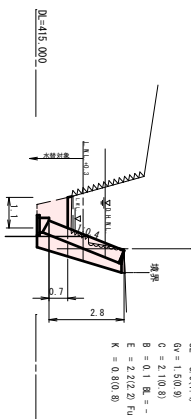

SL = 2.0(1.4)
GV = 1.5(0.9)
B = 0.1 既 = -
E = 2.2(2.2) F_U = 0.9(0.9)
K = 0.8(0.8)


0+410.00

SECT 255.0
0+417.300
R/R

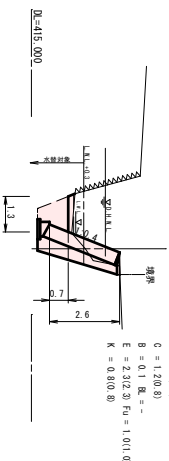


SL = 2.8(1.4)
GV = 1.4(0.8)
K = 0.8(0.8)


SECT 257.5
0+418.300
R/R

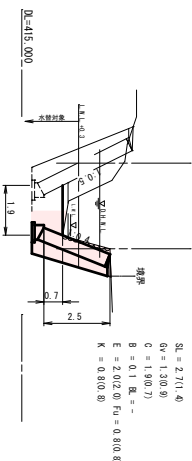


SL = 2.7(1.4)
GV = 1.3(0.9)
C = 1.9(0.7)
B = 0.1 既 = -
E = 2.0(2.0) F_U = 0.8(0.8)
K = 0.8(0.8)

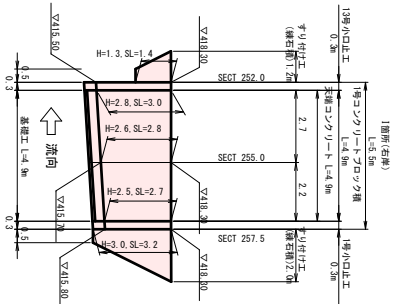

1号コンクリートブロック積 S=1:50

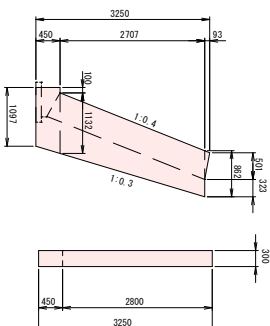

材料表				1箇所当り	
名称	規格	単位	数量	名称	規格
コンクリート	13号	m ²	0.714	コンクリート	13号
型枠	一般型枠	m ²	6.63	型枠	一般型枠
基礎材	RC-40	m ²	0.91	基礎材	RC-40


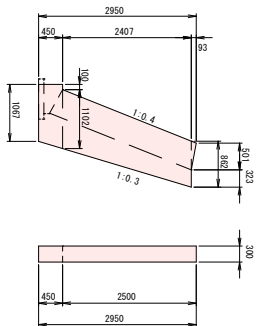


材料表				1箇所当り	
名称	規格	単位	数量	名称	規格
コンクリート	13号	m ²	0.870	コンクリート	13号
型枠	一般型枠	m ²	5.63	型枠	一般型枠
基礎材	RC-40	m ²	0.81	基礎材	RC-40


基礎工 S=1:20

天端コンクリート S=1:20

吸出防止材 設置説明図

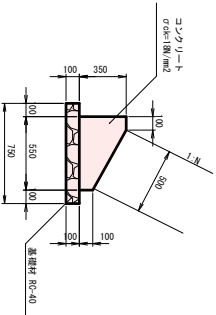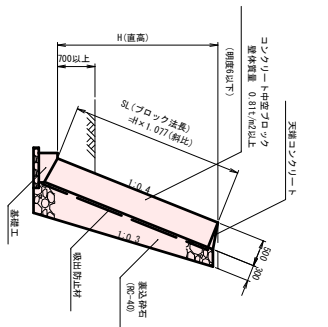


材料表				10箇所当り	
材料	規格	単位	数量	材料	規格
コンクリート	σ<10N/mm ²	m ²	1.363	コンクリート	σ<10N/mm ²
型枠	RC-40	m ²	4.50	型枠	RC-40
基礎材	RC-40	m ²	7.50	基礎材	RC-40

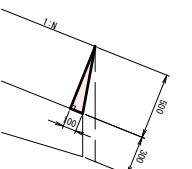


材料表				10箇所当り	
材料	規格	単位	数量	材料	規格
コンクリート	σ<10N/mm ²	m ²	0.250	コンクリート	σ<10N/mm ²
型枠	RC-40	m ²	1.00	型枠	RC-40

すり上げ工 S=1:50

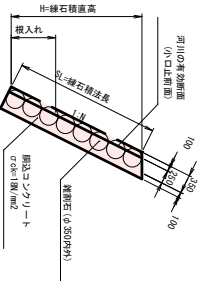

構造物取壊工 S=1:50

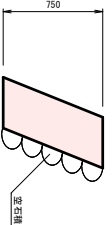

工事名	河川改修工事 (河川改修)
図面名	設計図 (1箇所)
作成日	令和5年9月
図尺	図示
図番	14/23
会社名	株式会社エー・エス・エー
担当者	庄原市






J箇所 (左岸)

SECT 256.0
0#+415.000

ΔL = 3.7(1.4)
ΔV = 1.9(1.0)
C = 3.6(0.8)
B = 0.1 RL = -
E = 1.9(1.9) F₀ = 0.5(0.5)
K = 0.8(0.8)

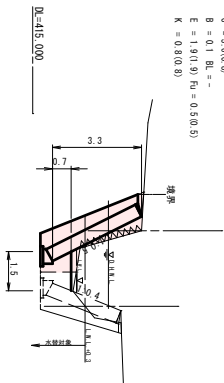


DL=415.000

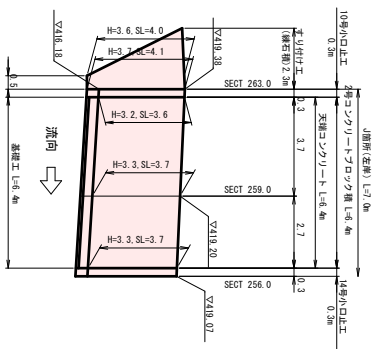




SECT 259.0
0#+416.500

ΔL = 3.7(1.4)
ΔV = 1.9(1.0)
C = 3.6(0.8)
B = 0.1 RL = -
E = 1.9(1.9) F₀ = 1.1(1.1)
K = 0.8(0.8)

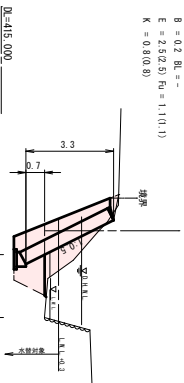

SECT 268.0
0#+419.300


ΔL = 3.6(1.5)
ΔV = 1.8(1.0)
C = 3.2(1.2)
B = 0.1 RL = -
E = 2.5(2.5) F₀ = 1.1(1.1)
K = 0.8(0.8)

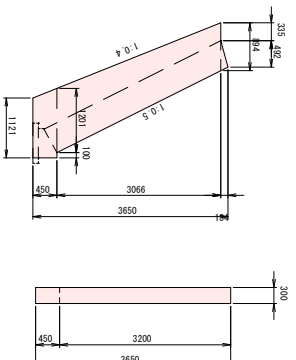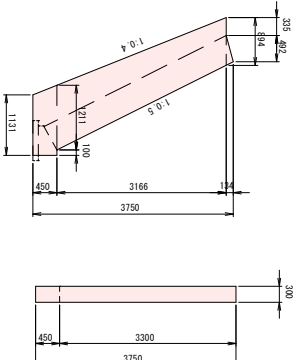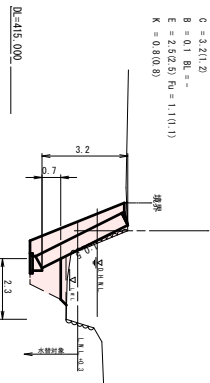


材料量				1箇所当り	
名称	規格	単位	数量	名称	数量
コンクリート	18 N/m ²	m ³	1.178	コンクリート	1.178
型枠	一般型枠	m ²	7.87	型枠	7.87
基礎材	基礎型枠	m ²	1.11	基礎材	1.11

材料量				1箇所当り	
名称	規格	単位	数量	名称	数量
コンクリート	18 N/m ²	m ³	1.133	コンクリート	1.133
型枠	一般型枠	m ²	7.72	型枠	7.72
基礎材	基礎型枠	m ²	1.07	基礎材	1.07


基礎工 S=1:20

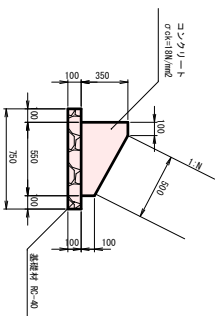

天端コンクリート S=1:20

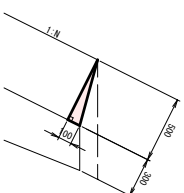


吸出防止材 設置説明図

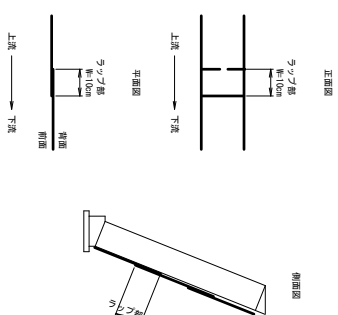


材料量				10箇所当り	
材料	規格	単位	数量	材料	数量
コンクリート	18 N/m ²	m ³	1.363	コンクリート	1.363
型枠	一般型枠	m ²	4.50	型枠	4.50
基礎材	RC-40	m ²	7.50	基礎材	7.50

材料量				1箇所当り	
材料	規格	単位	数量	材料	数量
コンクリート	18 N/m ²	m ³	0.250	コンクリート	0.250
型枠	一般型枠	m ²	1.00	型枠	1.00

線石積み処分 S=1:100

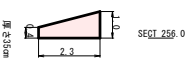

工事用道路 S=1:50 (假設街)

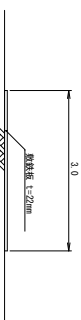





K箇所（左岸）

SECT 324.5

0+421.410


PI=

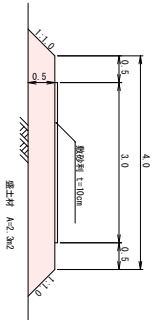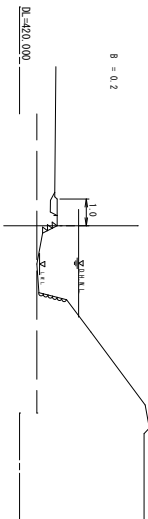

SECT 328.5

0+421.570


PI=

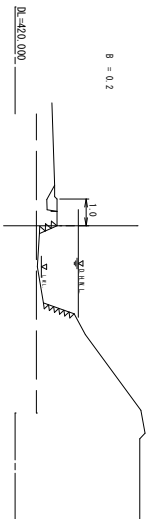


SECT 333.0

0+422.000

PI=

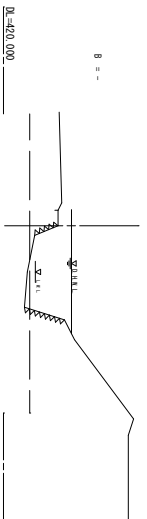

擁壁タイプ S=1:30

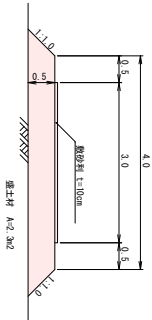





横断図 (左岸)

SECT 401.0
D=425.000
H=427.800
SL = 3.7(1.8)
G = 1.8(1.2)
C = 5.3(2.0)
B = 0.6 RL = 1.9
E = 2.6(2.5) Fd = 1.1(1.1)
K = 0.8(0.8)

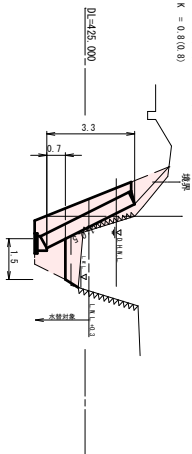


SECT 407.0

D=425.000
H=427.900
SL = 3.7(1.8)
G = 1.8(1.1)
C = 1.4(0.9)
B = 0.4 RL = 1.3
E = 2.4(2.4) Fd = 1.0(1.0)
K = 0.8(0.8)

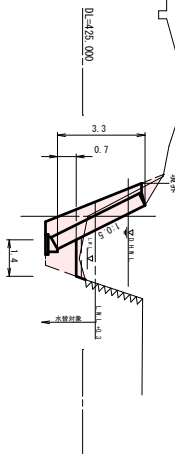



SECT 409.6

D=425.000
H=427.300
SL = 3.7(1.8)
G = 1.8(1.2)
C = 3.8(2.2)
B = 0.3 RL = 1.2
E = 2.5(2.5) Fd = 1.1(1.1)
K = 0.8(0.8)

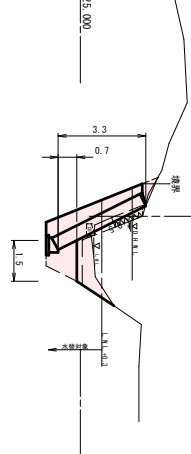


SECT 415.0

D=425.000
H=427.800
SL = 3.7(1.5)
G = 1.8(1.1)
C = 2.2(0.8)
B = 0.4 RL = 1.3
E = 1.4(1.0) Fd = 0.3(0.3)
K = 0.8(0.8)

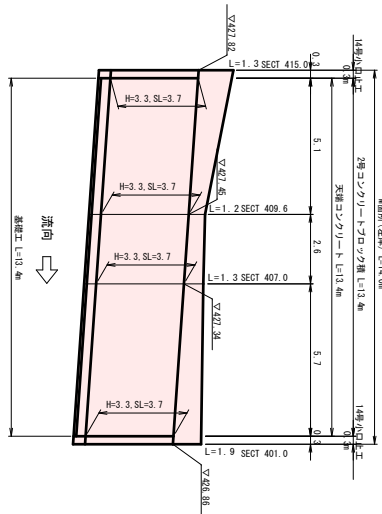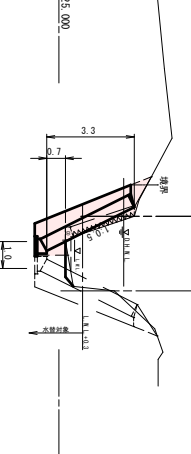

2号コンクリートブロック積 S=1:50

基礎工 S=1:20

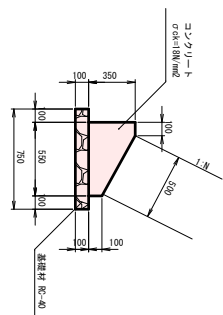

材料表	材料	規格	単位	数量
コンクリート	コンクリート	σc18N/mm ²	m ³	1.343
型枠	型枠	σc18N/mm ²	m ²	4.50
基礎材	基礎材	Rc-40	m ²	7.50



材料表	材料	規格	単位	数量
コンクリート	コンクリート	σc18N/mm ²	m ³	0.250
型枠	型枠	σc18N/mm ²	m ²	1.00

工事用道路 S=1:50

コンクリートブロック積取壊し工





コンクリート取壊工 (基礎部分)

掘削タイズ S=1:50

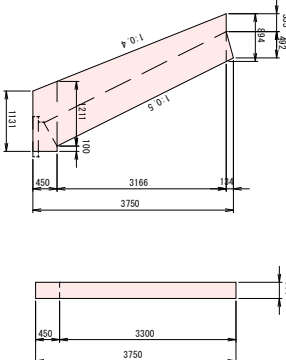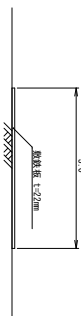

材料表	材料	規格	単位	数量
コンクリート	コンクリート	σc18N/mm ²	m ³	1.178
型枠	型枠	σc18N/mm ²	m ²	7.97
基礎材	基礎材	Rc-40	m ²	1.11

天端コンクリート S=1:20

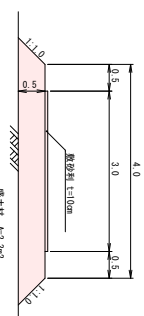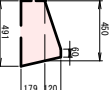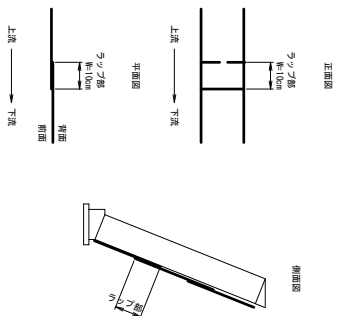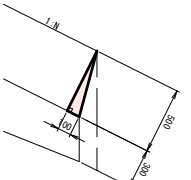





横断図


S=1:100

N箇所 (右岸)

断面所
SECT 415.0

SECT 408.0
0+427.350
R/R


SL = 3.7(1.6)
0+ = 1.9(1.1)
C = 3.6(1.3)
B = 0.1 BL = -
E = 1.7(1.7) Fu = 0.4(0.4)
K = 0.8(0.8)

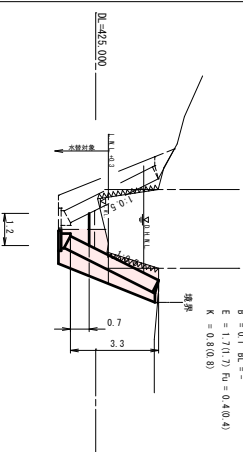

展開図


S=1:100

N箇所(右岸) L=15.3m

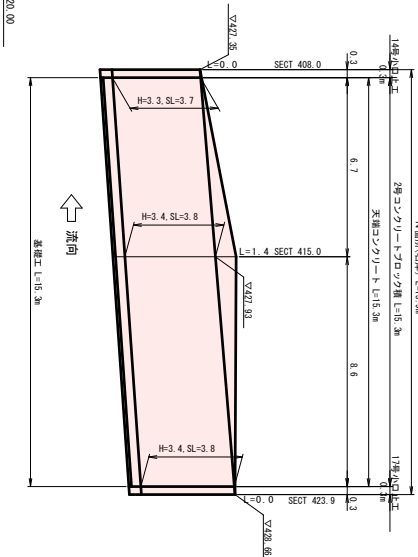


14号小口止工

S=1:50

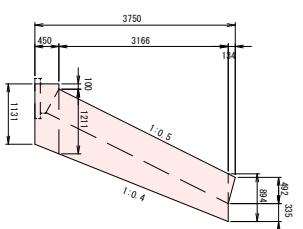


17号小口止工

S=1:50

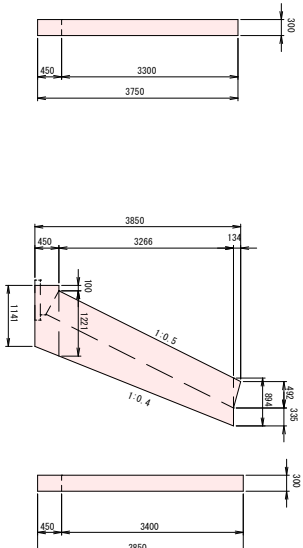


SECT 415.0
0+427.350
R/R

SL = 3.8(1.5)
0+ = 1.9(1.1)
C = 2.6(0.6)
B = 0.4 BL = 1.4
E = 1.6(1.6) Fu = 0.2(0.2)
K = 0.8(0.8)

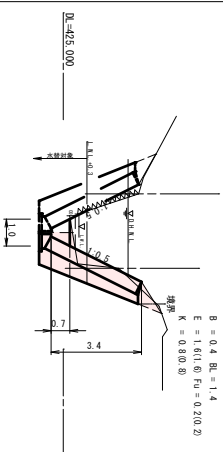



S=1:50

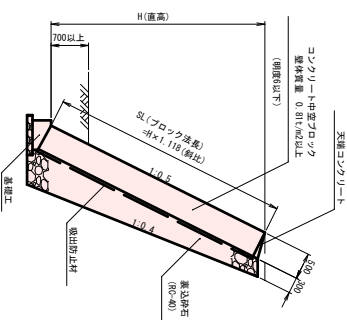

基礎工


S=1:20

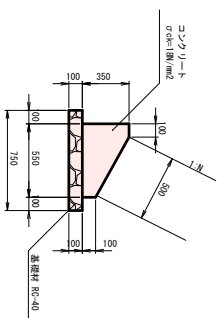

材料表	材料	規格	単位	数量
基礎材	基礎材	RC-40	m ²	7.50


天端コンクリート

S=1:20

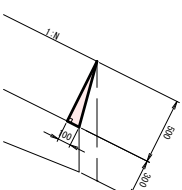


材料表	材料	規格	単位	数量

吸出防止柵 設置説明図

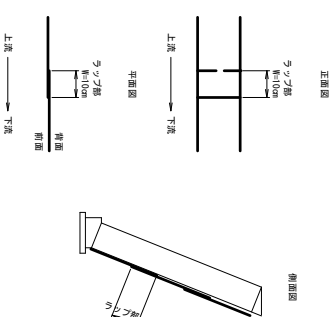

SECT 428.9
0+428.600
R/R

SL = 3.8(1.7)
0+ = 1.9(1.2)
C = 4.3(1.6)
B = 0.2 BL = -
E = 2.5(2.5) Fu = 1.1(1.1)
K = 0.8(0.8)

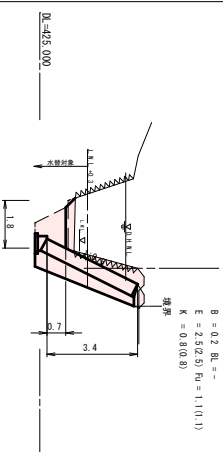


工事用道路

S=1:50



N箇所 盛土2

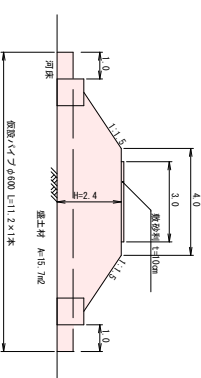


工事番号 123



図面名	設計図 (横断図)
作成年月日	令和6年9月
図尺	図示 図面番号 19 / 23
会社名	株式会社エー・エス・エー
事業所名	庄原市


SECT 494.0
ΦH=431.030
ΦH=

SL = 2.61(0)
Gr = 1.21(0)
C = 0.7(0.7)
B = 0.1 既 = -
E = 2.3(2.3) Fu = 1.1(1.1)
K = 0.8(0.8)

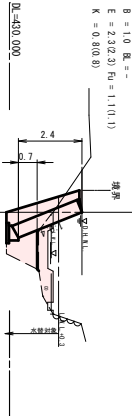


SECT 516.0
ΦH=433.430
ΦH=

SL = 2.61(0)
Gr = 1.31(0)
C = 1.91(0)
B = 0.5 既 = 0.8
E = 2.6(2.2) Fu = 1.0(1.0)
K = 0.8(0.8)

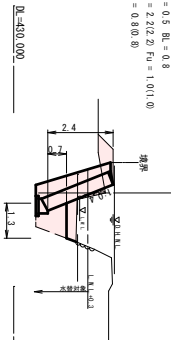


SECT 534.0
ΦH=433.430
ΦH=

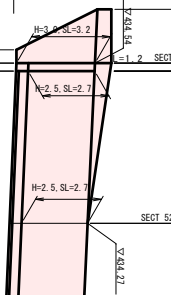


SECT 497.0
ΦH=432.460
ΦH=

SL = 2.61(7)
Gr = 1.21(0)
C = 1.71(0)
B = 0.1 既 = -
E = 2.3(2.3) Fu = 1.1(1.1)
K = 0.8(0.8)

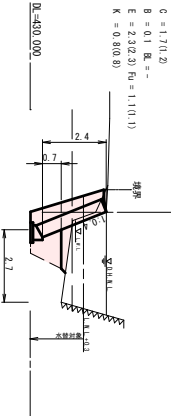


SECT 528.0
ΦH=433.500
ΦH=

SL = 2.71(8)
Gr = 1.31(0)
C = 2.6(2.2)
B = 0.7 既 = 1.1
E = 2.3(2.3) Fu = 1.1(1.1)
K = 0.8(0.8)

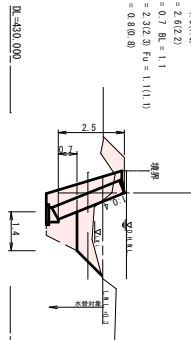


SECT 501.0
ΦH=432.210
ΦH=

SL = 2.61(7)
Gr = 1.21(0)
C = 2.21(8)
B = 0.1 既 = -
E = 2.3(2.3) Fu = 1.1(1.1)
K = 0.8(0.8)

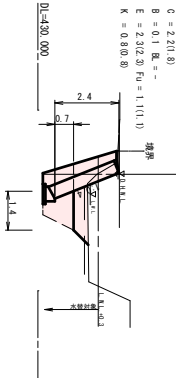



SECT 534.0
ΦH=434.500
ΦH=

SL = 2.71(0)
B = 0.3 既 = 1.2
E = 2.3(2.3) Fu = 1.1(1.1)
K = 0.8(0.8)

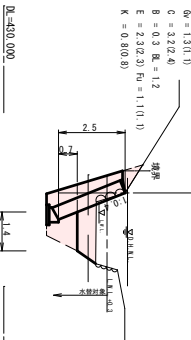

SECT 510.0
ΦH=433.400
ΦH=

SL = 2.6(2.2)
Gr = 1.31(1)
C = 2.7(2.2)
B = 0.2 既 = 0.3
E = 2.3(2.3) Fu = 1.1(1.1)
K = 0.8(0.8)

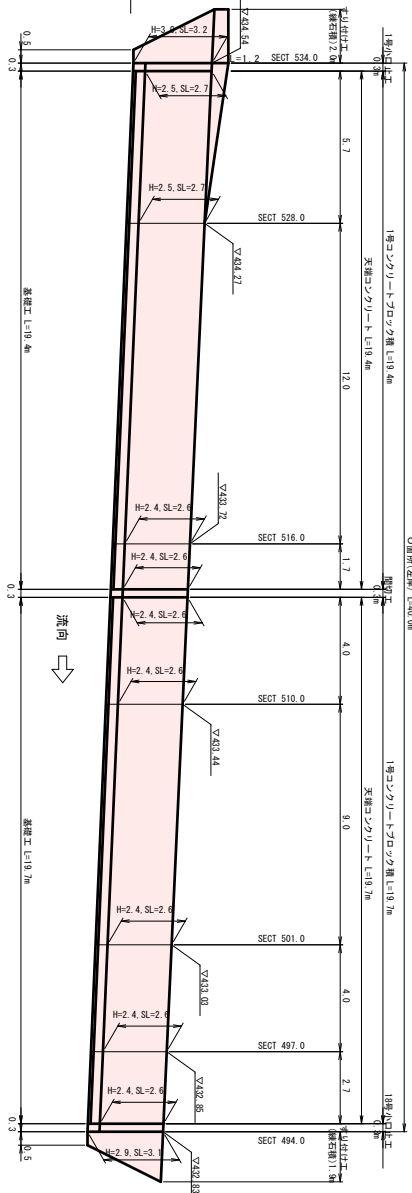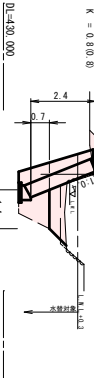

18号小口止工

S=1:30

1号小口止工

S=1:30

間切工

S=1:30

材料表				1箇所量	
名称	規格	単位	数量		
コンクリート	18 N/mm ²	m ³	0.83		
型枠	一般型枠	m ²	5.71		
型枠	仮設型枠	m ²	0.78		






材料表				1箇所量	
名称	規格	単位	数量		
コンクリート	18 N/mm ²	m ³	0.87		
型枠	一般型枠	m ²	5.93		
型枠	仮設型枠	m ²	0.81		

材料表				1箇所量	
名称	規格	単位	数量		
コンクリート	18 N/mm ²	m ³	0.83		
型枠	一般型枠	m ²	5.71		
型枠	仮設型枠	m ²	0.78		

工事番号 123





図面名	設計図 (横断図)
作成年月日	令和 6 年 9 月
縮尺	図示 図面番号 20 / 23
会社名	株式会社エー・エス・システム
事業所名	庄原市

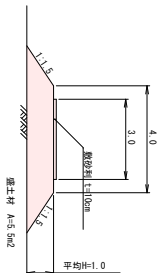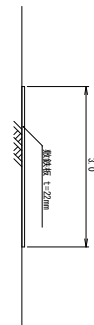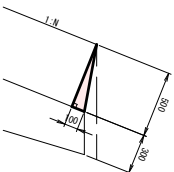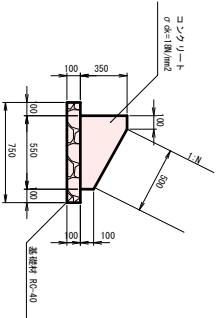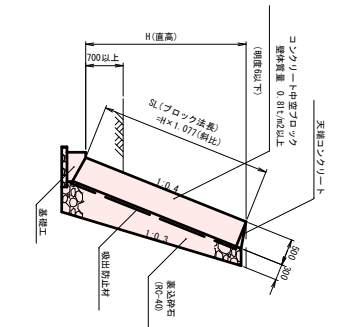

吸出防止材 設置説明図

すり上げ工 S=1/50

(砕石敷)

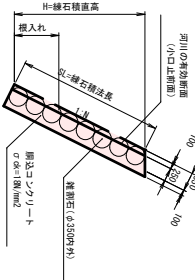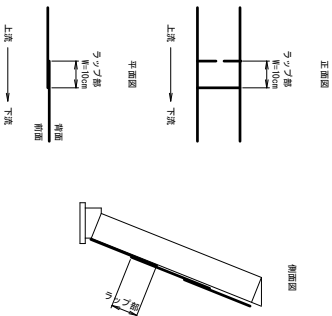

材料	規格	単位	数量
コンクリート	σ _{ck} =18N/mm ²	m ³	1.483
砕石	m ²	m ²	4.50
基礎材	RC-40	m ²	7.50

材料	規格	単位	数量
コンクリート	σ _{ck} =18N/mm ²	m ³	0.250
砕石	m ²	m ²	1.00

工事番号 123



図面名	設計図 (図例)		
作成年月日	令和 5 年 9 月		
図 尺	図 示	図面番号	21 / 23
会社名	株式会社エーピーシステム		
事業所名	庄 原 市		

