平　面　図

S=1:500

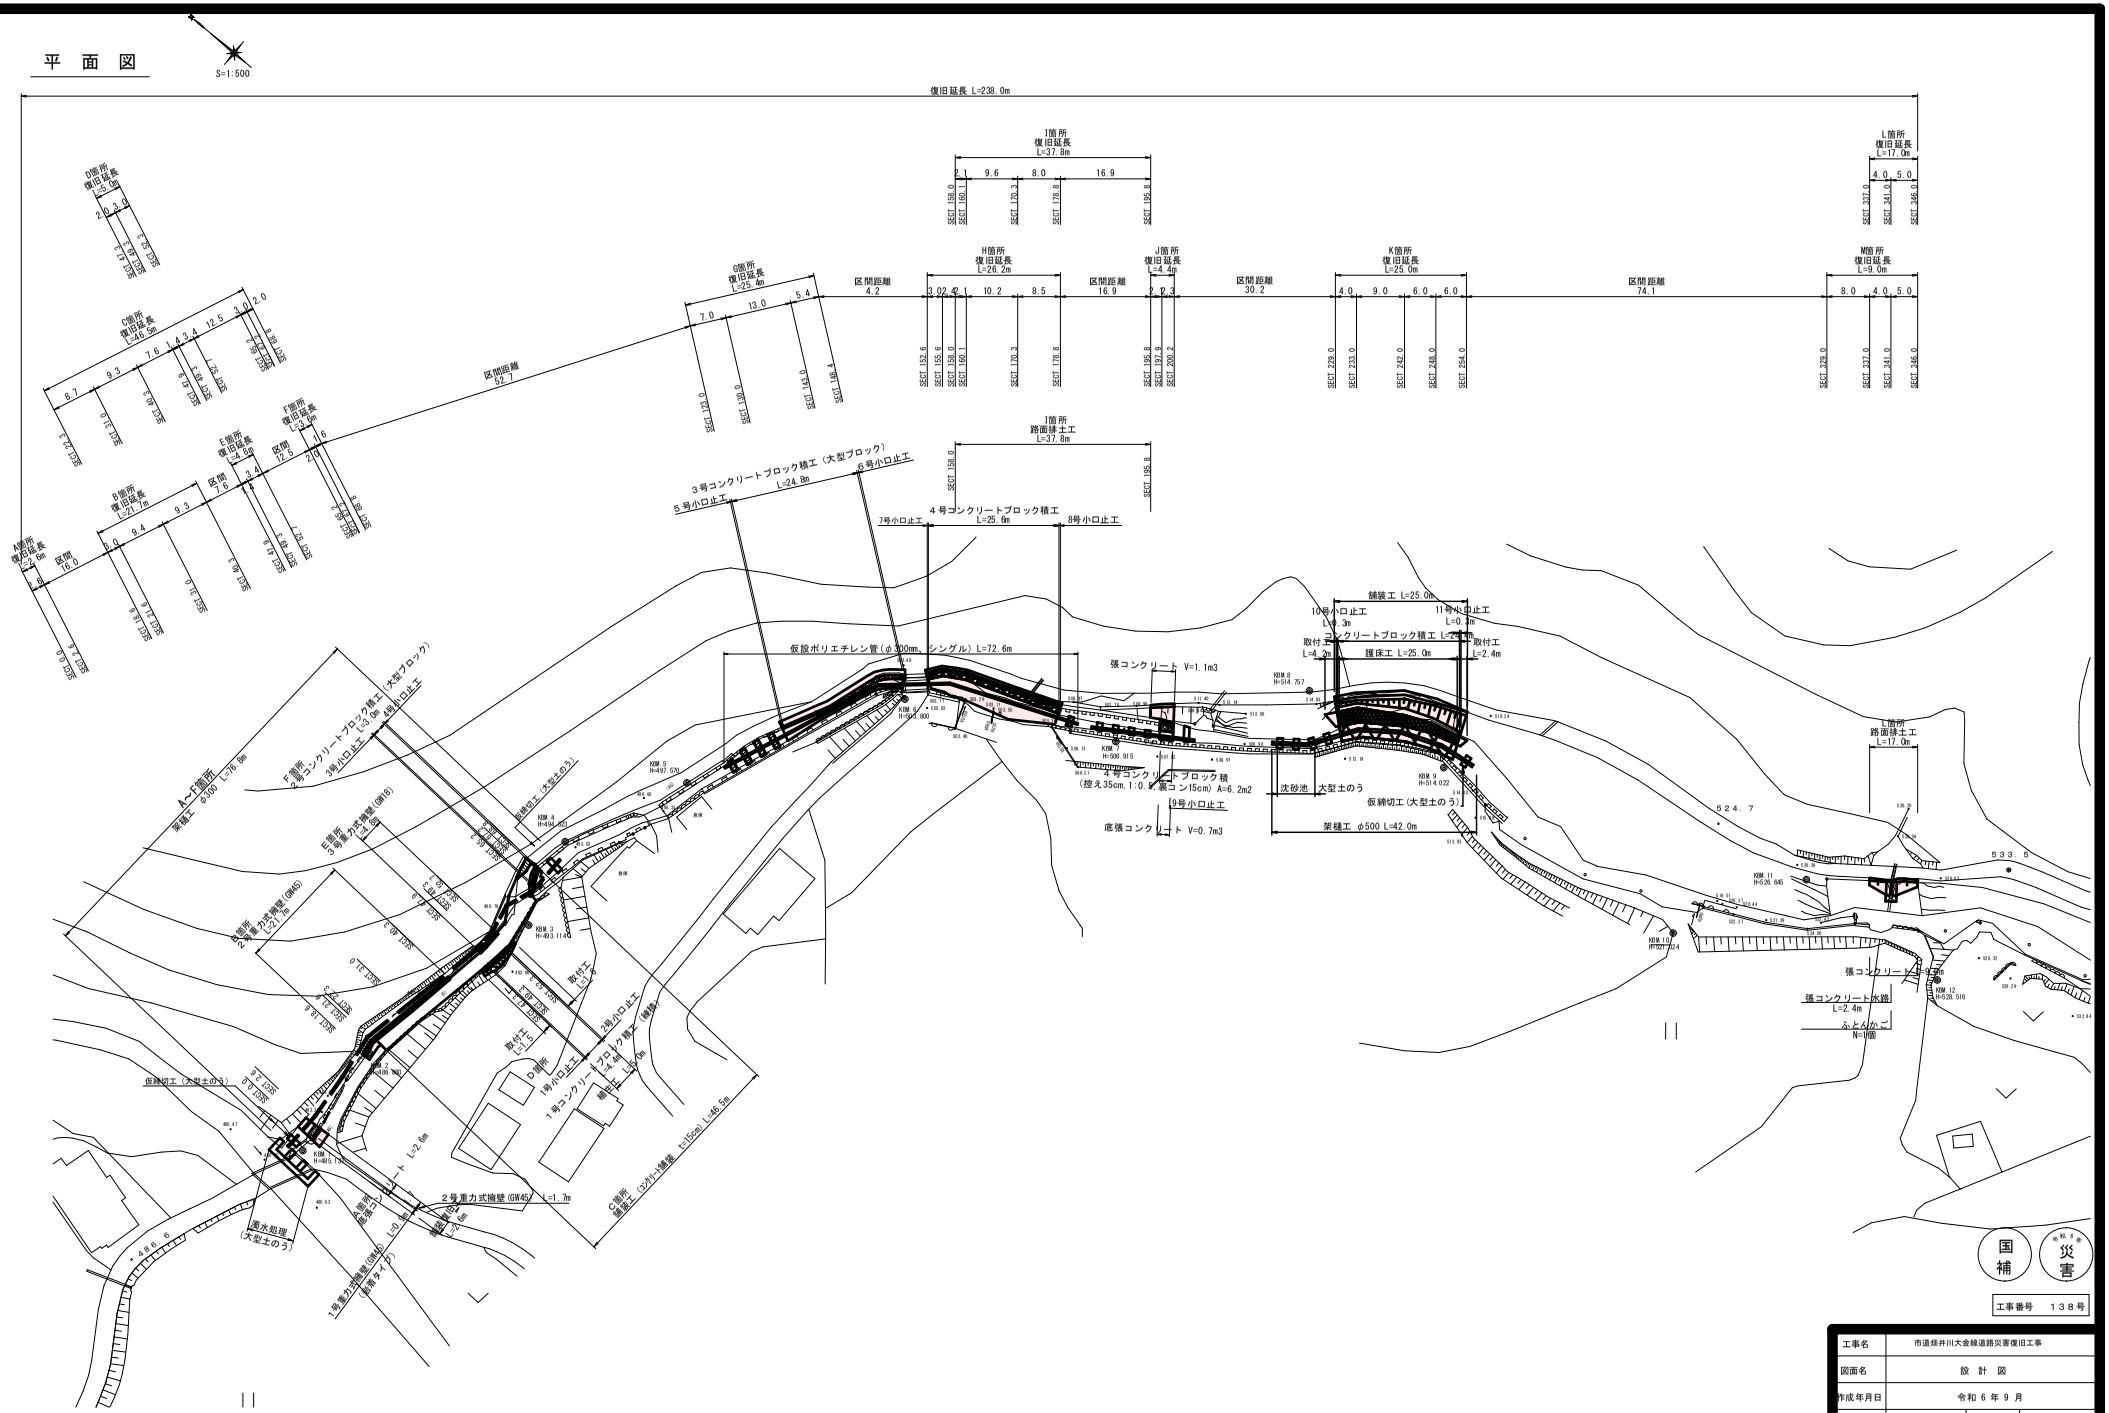

国補　災害

工事番号　１３８号

工事名	市道畑井川大金線道路災害復旧工事		
図面名	設　計　図		
作成年月日	令和 6 年 9 月		
縮　尺	1：1000	図面番号	1 / 16
施工位置	庄原市東城町粟田（鉾原橋上）		
	庄　原　市		

縦　断　図

V=1:100
H=1:500

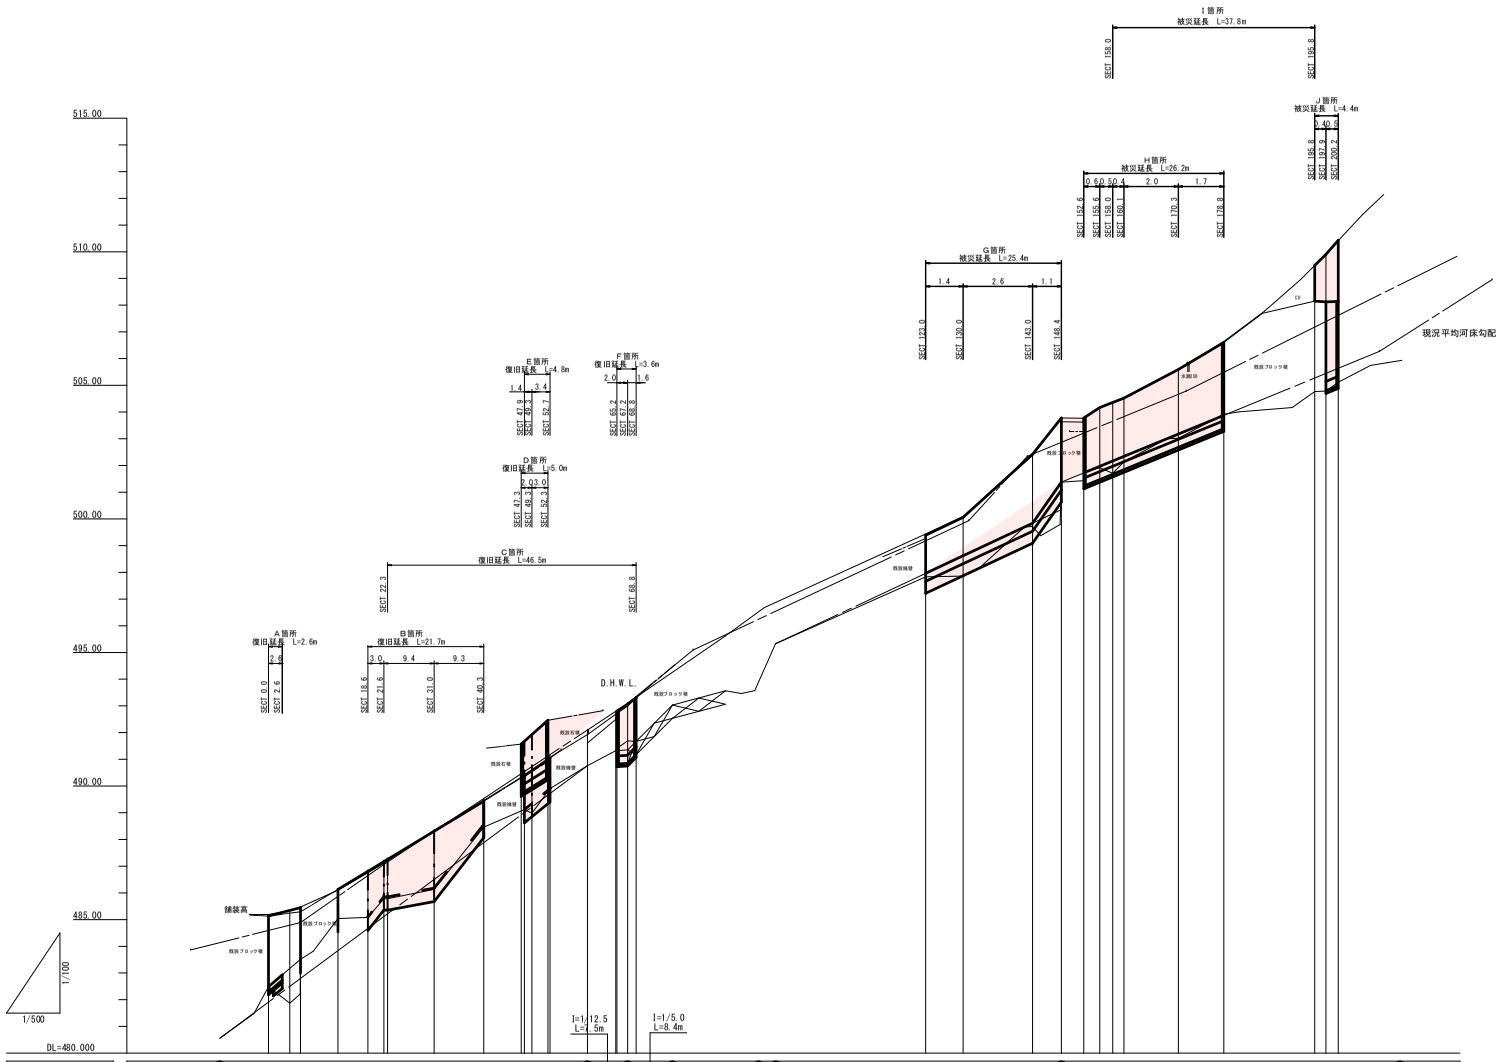

国補　災害（令和4年）

工事番号　１３８号

工事名	市道畑井川大金線道路災害復旧工事
図面名	設　計　図
作成年月日	令和 6 年 9 月
縮　尺	1：500
図面番号	2 / 16
施工位置	庄原市東城町粟田(鉾原橋上)
	庄　原　市

縦 断 図

V=1:100
H=1:500

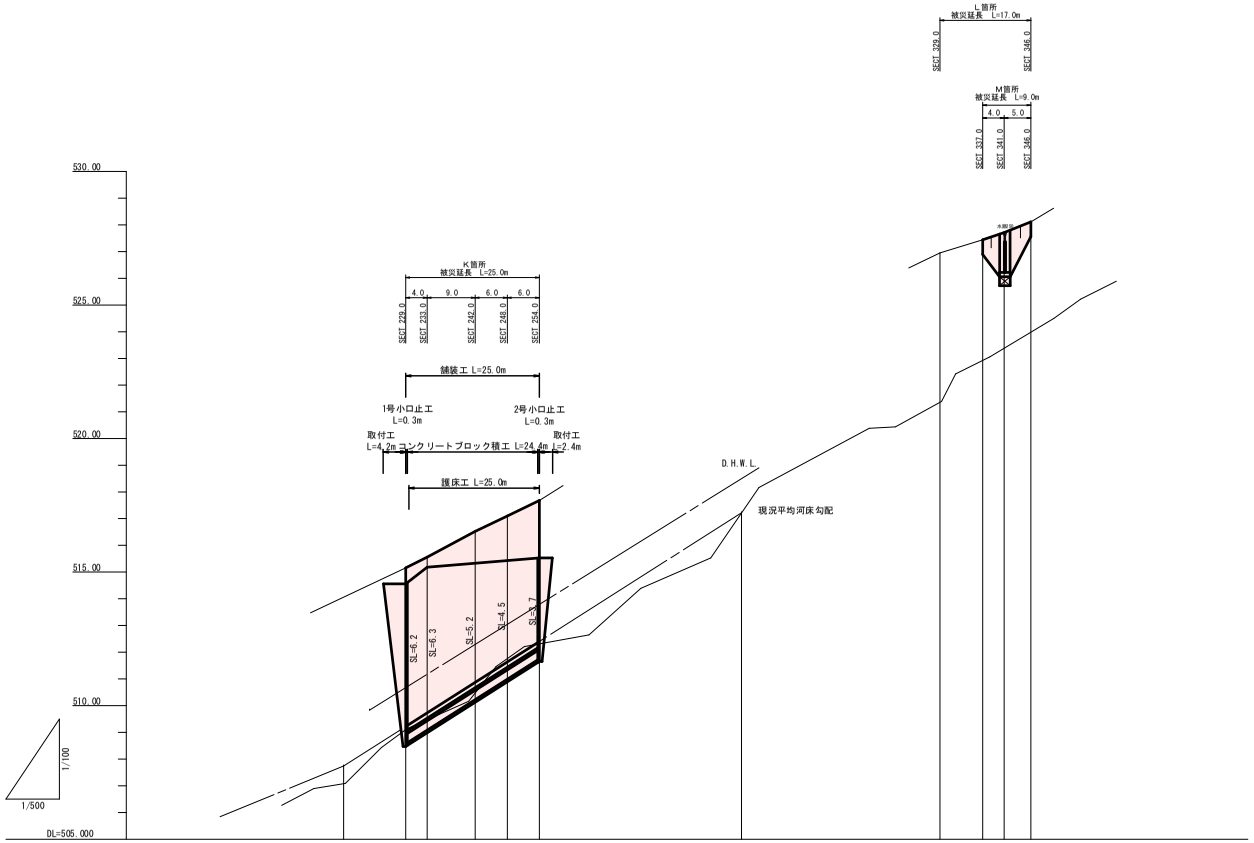

勾配図	507.74	I=1/7.9 L=74.5m	⊿h=9.48	517.22												
計画高																
舗装高					515.16	515.56	516.52	517.10	517.68				526.95	527.44	527.71	528.11
追加距離					229.0	233.0	242.0	248.0	254.0				329.0	337.0	341.0	346.0
区間距離					28.8	4.0	9.0	6.0	6.0				75.0	8.0	4.0	5.0
測点					SECT 229.0	SECT 233.0	SECT 242.0	SECT 248.0	SECT 254.0				SECT 329.0	SECT 337.0	SECT 341.0	SECT 346.0

国補

災害

工事番号 138号

工事名	市道傍井川大金線道路災害復旧工事		
図面名	設 計 図		
作成年月日	令和 6 年 9 月		
縮 尺	図示	図面番号	3 / 16
施工位置	庄原市東城町粟田(鉾原橋上)		
	庄 原 市		

横　断　図

S=1:100

（Ａ箇所）

SECT 2.6
GH=485.18
FH=

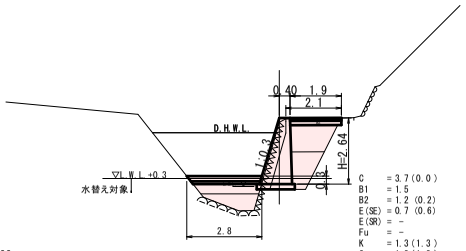

C = 3.7 (0.0)
B1 = 1.5
B2 = 1.2 (0.2)
E(SE) = 0.7 (0.6)
E(SR) = -
Fu = -
K = 1.3 (1.3)
G = 1.8 (1.8)

同断

SECT 0.0
GH=485.13
FH=

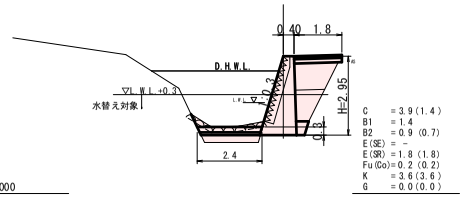

C = 3.9 (1.4)
B1 = 1.4
B2 = 0.9 (0.7)
E(SE) = -
E(SR) = 1.8 (1.8)
Fu(Co) = 0.2 (0.2)
K = 3.6 (3.6)
G = 0.0 (0.0)

（Ｂ箇所）

SECT 21.6
GH=487.18
FH=487.17

※（数量）は水替え対象数量

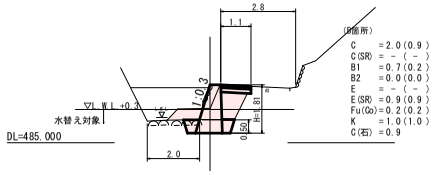

(B箇所)
C = 2.0 (0.9)
C(SR) = - (-)
B1 = 0.7 (0.2)
B2 = 0.0 (0.0)
E = - (-)
E(SR) = 0.9 (0.9)
Fu(Qa) = 0.2 (0.2)
K = 1.0 (1.0)
C(石) = 0.9

（Ｂ箇所）起点

SECT 18.6
GH=486.70
FH=486.81

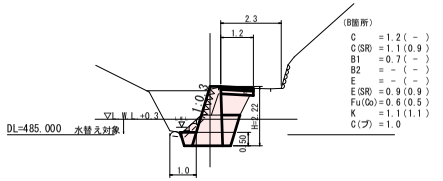

(B箇所)
C = 1.2 (-)
C(SR) = 1.1 (0.9)
B1 = 0.7 (-)
B2 = - (-)
E = - (-)
E(SR) = 0.9 (0.9)
Fu(Qa) = 0.6 (0.5)
K = 1.1 (1.1)
C(ブ) = 1.0

（Ｂ箇所）終点　（Ｃ箇所）

SECT 40.3
GH=489.43
FH=489.43

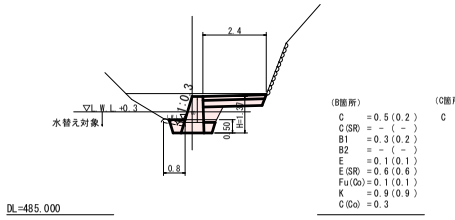

(B箇所)
C = 0.5 (0.2)
C(SR) = - (-)
B1 = 0.3 (0.2)
B2 = - (-)
E = 0.1 (0.1)
E(SR) = 0.6 (0.6)
Fu(Qa) = 0.1 (0.1)
K = 0.9 (0.9)
C(Co) = 0.3

(C箇所)
C = 0.9

（Ｂ箇所）　（Ｃ箇所）

SECT 31.0
GH=488.27
FH=488.31

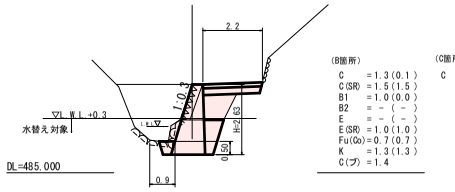

(B箇所)
C = 1.3 (0.1)
C(SR) = 1.5 (1.5)
B1 = 1.0 (0.0)
B2 = - (-)
E = - (-)
E(SR) = 1.0 (1.0)
Fu(Qa) = 0.7 (0.7)
K = 1.3 (1.3)
C(ブ) = 1.4

(C箇所)
C = 0.8

（Ｂ箇所）　（Ｃ箇所）起点

SECT 22.3
GH=487.24
FH=487.25

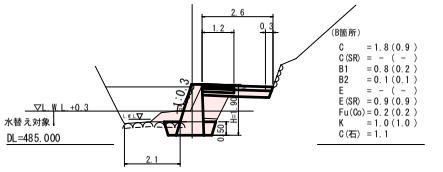

(B箇所)
C = 1.6 (0.9)
C(SR) = - (-)
B1 = 0.7 (-)
B2 = 0.1 (0.1)
E = - (-)
E(SR) = 0.9 (0.9)
Fu(Qa) = 0.2 (0.2)
K = 1.0 (1.0)
C(石) = 1.1

(B箇所)
C = 1.8 (0.9)
C(SR) = - (-)
B1 = 0.8 (0.2)
B2 = 0.1 (0.1)
E = - (-)
E(SR) = 0.9 (0.9)
Fu(Qa) = 0.2 (0.2)
K = 1.0 (1.0)
C(石) = 1.1

(C箇所)
C = 1.0

国補　災害

Ａ，Ｂ，Ｃ箇所

工事番号　１３８号

工事名	市道畑井川大倉線道路災害復旧工事		
図面名	設　計　図		
作成年月日	令和 6 年 9 月		
縮　尺	1：100	図面番号	4 / 16
施工位置	庄原市東城町粟田(鉾原橋上)		
	庄　原　市		

展 開 図

S=1:100

A箇所

アスファルト舗装（復旧）

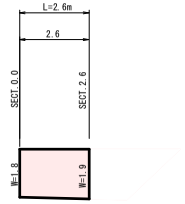

アスファルト舗装（取壊）

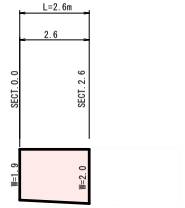

A箇所

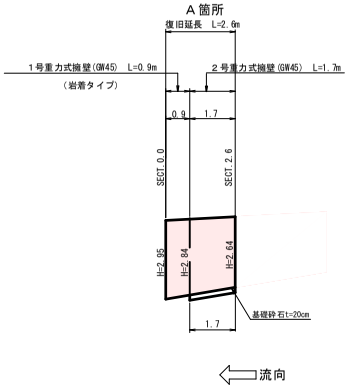

底張コンクリート

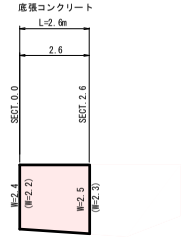

( )は均しコンクリートの幅

B箇所

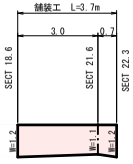

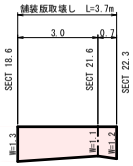

B箇所

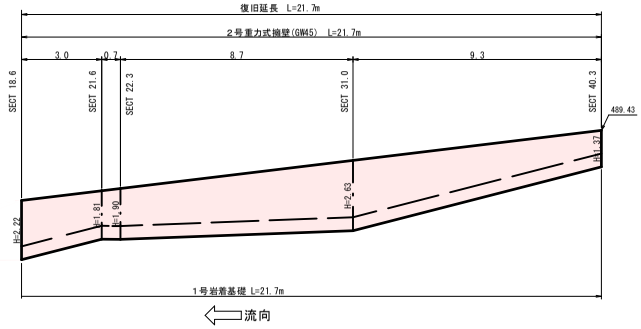

取壊し工

B箇所

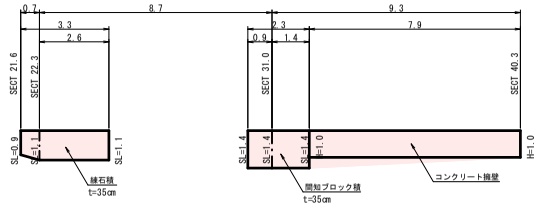

国補　災害

A，B，C箇所

工事番号　１３８号

工事名	市道畑井川大金線道路災害復旧工事		
図面名	設　計　図		
作成年月日	令和６年９月		
縮　尺	1：100	図面番号	5 / 16
施工位置	庄原市東城町粟田(鉾原橋上)		
	庄　原　市		

構　造　図

１号重力式擁壁
S=1:30

岩着タイプ(GW45)

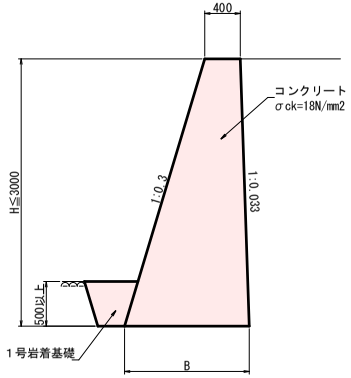

H /1m当り

種　別	規　格	単位	数　量
コンクリート	18 N/mm2	m3	(0.40+0.40+0.333H) /2× H
型　枠	小型構造物	m2	(1.044+1.001) × H

３号重力式擁壁
S=1:30

岩着タイプ(GW18)

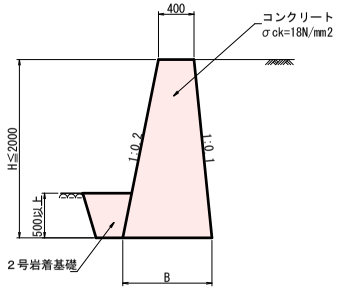

H /1m当り

種　別	規　格	単位	数　量
コンクリート	18 N/mm2	m3	(0.40+0.40+0.30H) /2× H
型　枠	小型構造物	m2	(1.020+1.005) × H

張コンクリート
S=1:20

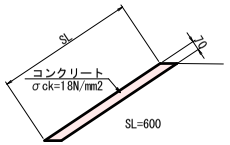

アスファルト舗装
S=1:10

舗装構成

車道舗装

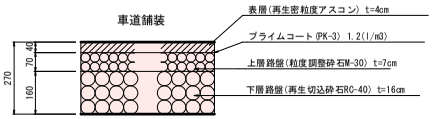

すり付工
S=1:50

（練石積）

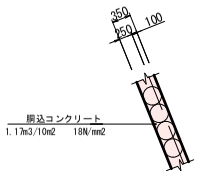

コンクリート舗装
S=1:10

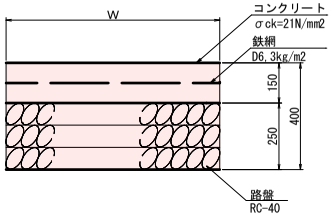

１号岩着基礎
S=1:20

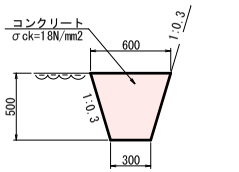

岩着基礎　10m当り

名　称	規　格	単位	数　量
コンクリート	18 N/mm2	m3	2.250

２号重力式擁壁
(GW45)
S=1:30

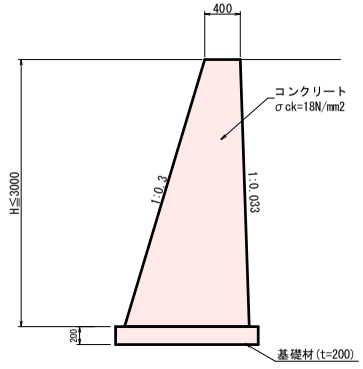

H /1m当り

種　別	規　格	単位	数　量
コンクリート	18 N/mm2	m3	(0.40+0.40+0.333H) /2× H
型　枠	小型構造物	m2	(1.044+1.001) × H
基礎材　RC-40	t=200	m2	0.40+0.333H+0.20

２号岩着基礎
S=1:20

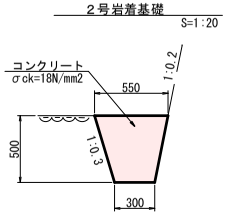

岩着基礎　10m当り

名　称	規　格	単位	数　量
コンクリート	18 N/mm2	m3	2.125

底張工
S=1:20

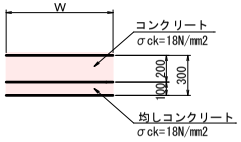

国補　令和5年災害

A，B，C箇所

工事番号　１３８号

工事名	市道畑井川大倉線道路災害復旧工事
図面名	設　計　図
作成年月日	令和 6 年 9 月
縮　尺	1：100　図面番号　6 / 16
施工位置	庄原市東城町粟田(鉾原橋上)
	庄　原　市

横 断 図

S=1:100

（C箇所）

（E箇所）　（D箇所）

SECT 49.3　SECT 49.3

GH=490.60　GH=490.60

FH=　C = 1.0

※（数量）は水替え対象数量

C = 1.0(0.0)
B1 = 0.8(0.1)
B2 = 0.1(0.1)
E = 0.3(0.3)
E(SR) = 0.2(0.2)
Fu(Co) = 1.0(1.0)
K(SR) = 0.9(0.9)

C(Co) = 0.6

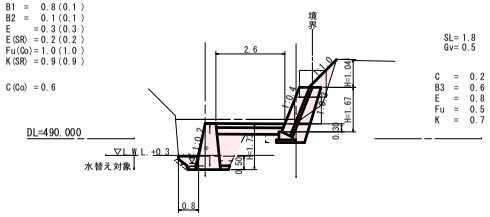

（C箇所）　（F箇所）

SECT 68.8

GH=493.30

FH=

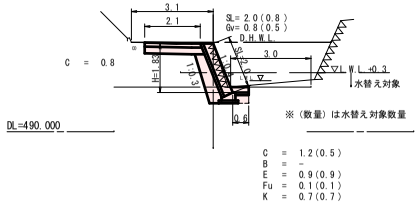

C = 1.2(0.5)
B = -
E = 0.9(0.9)
Fu = 0.1(0.1)
K = 0.7(0.7)

（C箇所）

（E箇所）起点　（D箇所）

SECT 47.9　SECT 47.9

GH=490.38　GH=490.80

FH=　C = 1.0

C = 0.9(0.4)
B1 = 0.4(0.3)
B2 = - (-)
E = - (-)
E(SR) = 1.0(1.0)
Fu(Co) = 0.3(0.3)
K(SR) = 0.9(0.9)

C(Co) = 0.4

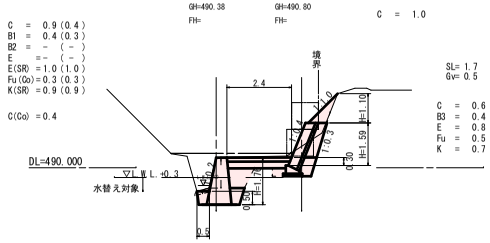

（C箇所）

（E箇所）終点

SECT 52.7

GH=491.04

FH=

※（数量）は水替え対象数量

C = 1.1

C = 0.8(0.4)
B1 = 0.5(0.3)
B2 = - (-)
E = - (-)
E(SR) = 1.0(1.0)
Fu(Co) = 0.2(0.2)
K(SR) = 0.9(0.9)

C(Co) = 0.3

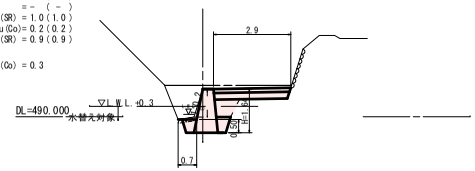

（C箇所）　（F箇所）

SECT 67.2

GH=493.06

FH=

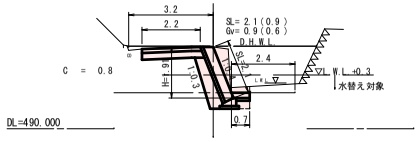

C = 2.0(0.8)
B = -
E = 0.9(0.9)
Fu = 0.1(0.1)
K = 0.7(0.7)

（C箇所）

（D箇所）起点

SECT 47.3

GH=491.57

FH=　C = 1.0

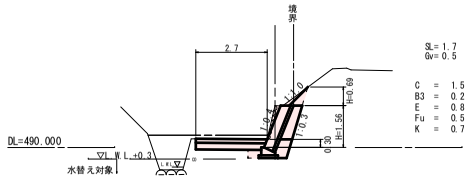

（C箇所）

（E箇所）　（D箇所）終点

SECT 52.3　SECT 52.3

GH=490.93　GH=492.46

FH=

※（数量）は水替え対象数量

C = 1.0

C = 0.9(0.2)
B1 = 0.7(0.2)
B2 = - (-)
E = 0.2(0.2)
E(SR) = 0.5(0.5)
Fu(Co) = 0.1(0.1)
K(SR) = 0.9(0.9)

C(Co) = 0.5

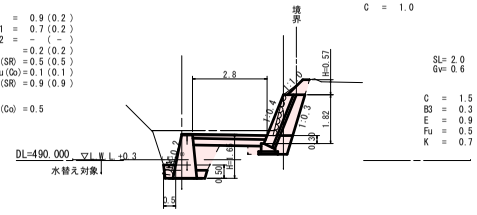

（C箇所）　（F箇所）

SECT 65.2

GH=492.80

FH=

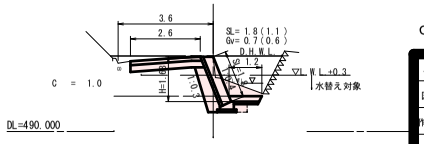

C = 1.6(1.2)
B = -
E = 1.1(1.1)
Fu = 0.1(0.1)
K = 0.7(0.7)

国補　災害

C，D，E、F箇所　工事番号　138号

工事名	市道畑井川大倉線道路災害復旧工事
図面名	設 計 図
作成年月日	令和 6 年 9 月
縮 尺	1：100　図面番号　7 / 16
施工位置	庄原市東城町粟田（鉾原橋上）
	庄 原 市

展 開 図

S=1:100

C箇所

D E箇所

F箇所

舗装工展開図

S=1:100

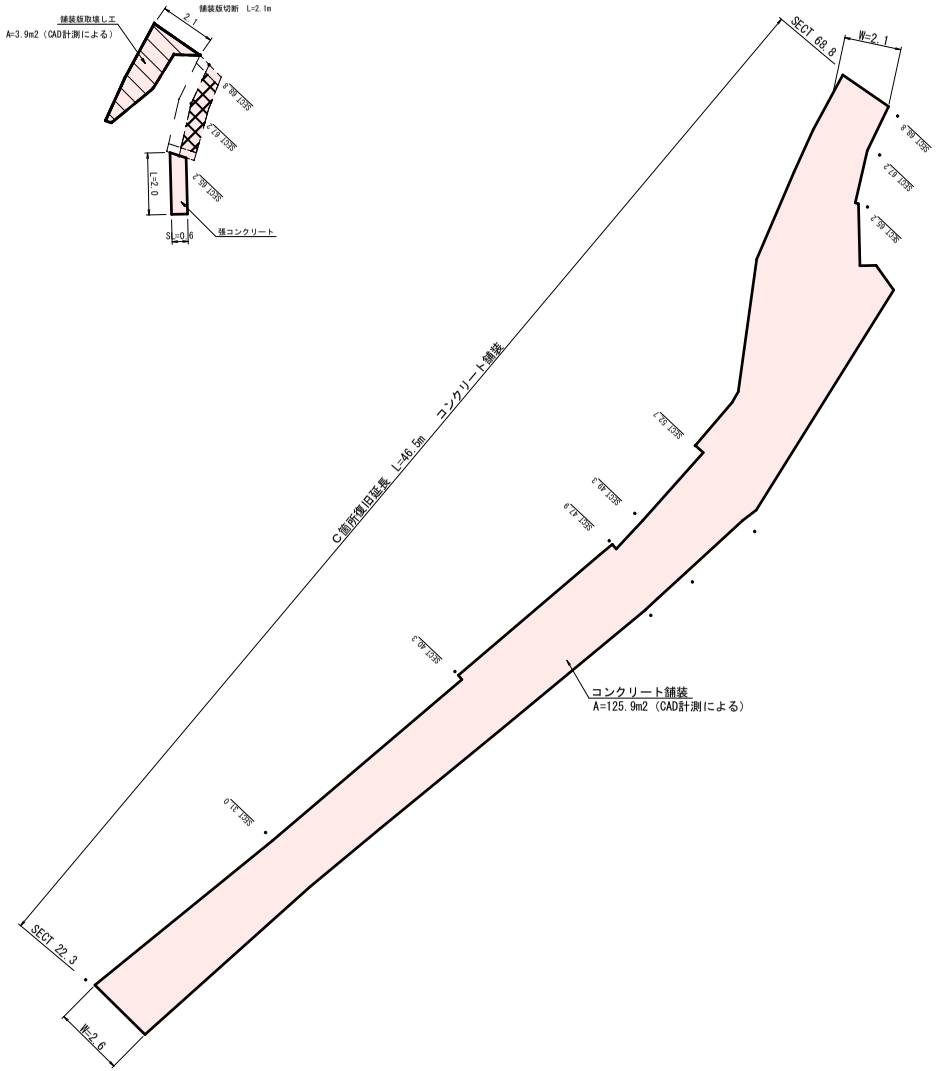

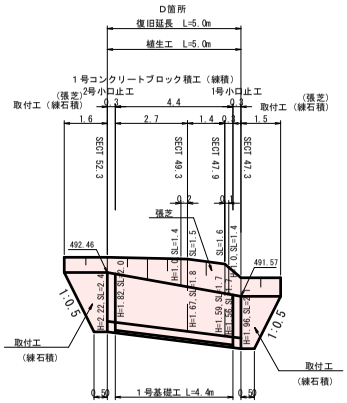

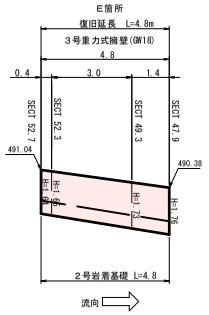

取壊しエ

E箇所

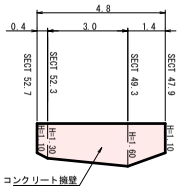

※断面数量は横断図参照

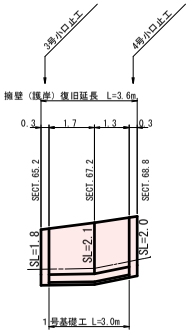

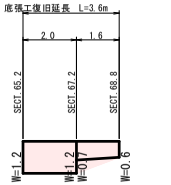

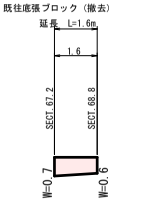

国補

災害

C，D，E、F箇所

工事番号 １３８号

工事名	市道畑井川大金線道路災害復旧工事		
図面名	設 計 図		
作成年月日	令和 6 年 9 月		
縮 尺	1：100	図面番号	8 / 16
施工位置	庄原市東城町粟田（釈原橋上）		
	庄 原 市		

構　造　図

１号コンクリートブロック積工（練積）

S=1:50

（控え35cm、裏コン10cm）

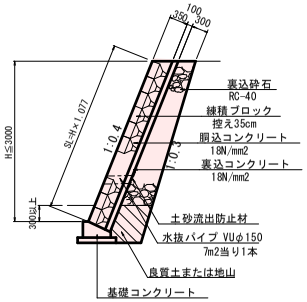

２号コンクリートブロック積工（練積）

S=1:50

（控え35cm、裏コン10cm）

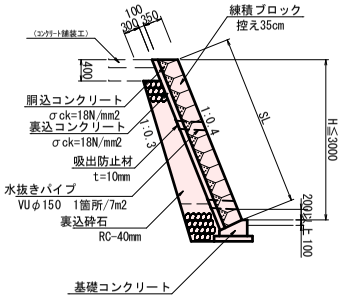

１号基礎工

S=1:20

（控え35cm、裏ｺﾝ10cm）

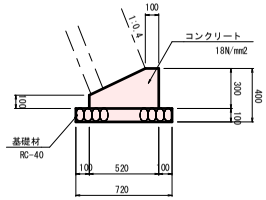

基礎コンクリート　　10m当り

名　称	規　格	単位	数　量
コンクリート	18 N/mm2	m3	1.140
型　枠	一般型枠	m2	4.00
基礎材	RC-40	m2	7.20

１号小口止工

S=1:50

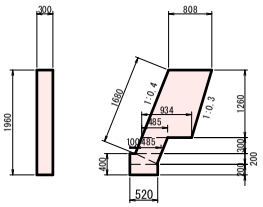

材料表　　1箇所当り

名　称	規　格	単位	数　量
コンクリート	18 N/mm2	m3	0.437
型　枠	一般型枠	m2	3.54

２号小口止工

S=1:50

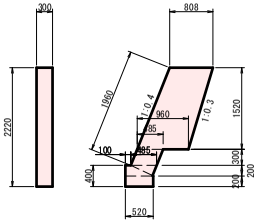

材料表　　1箇所当り

名　称	規　格	単位	数　量
コンクリート	18 N/mm2	m3	0.511
型　枠	一般型枠	m2	4.12

３号小口止工

S=1:50

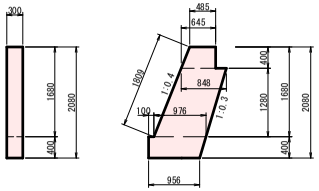

材料表　　1箇所当り

名　称	規　格	単位	数　量
コンクリート	18 N/mm2	m3	0.540
型　枠	一般型枠	m2	3.719
	化粧型枠	m2	0.543

４号小口止工

S=1:50

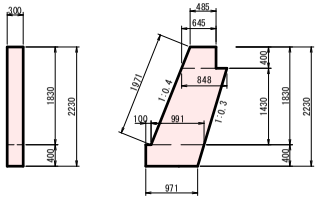

材料表　　1箇所当り

名　称	規　格	単位	数　量
コンクリート	18 N/mm2	m3	0.586
型　枠	一般型枠	m2	4.027
	化粧型枠	m2	0.591

国補　災害

D，E、F箇所

工事番号　１３８号

工事名	市道畑井川大倉線道路災害復旧工事
図面名	設　計　図
作成年月日	令和 6 年 9 月
縮　尺	1：100　図面番号　9 / 16
施工位置	庄原市東城町粟田(鉾原橋上)
	庄　原　市

横 断 図 S=1:100

（Ｇ箇所）
SECT 148.4
GH=503.78
FH=

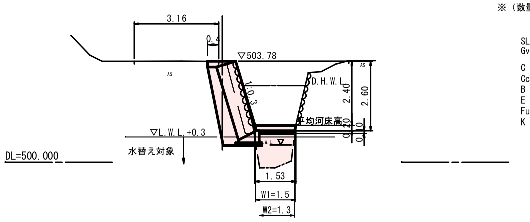

※（数量）は水替え対象数量

SL= 2.7（0.0）
Gv= 1.4（0.2）

C = 1.9（ － ）
Cc = 1.0（ － ）
B = 0.0（ － ）
E = 0.8（0.4）
Fu(D) = 1.6（1.4）
K = 1.0（1.0）

（Ｇ箇所）
SECT 143.0
GH=502.31
FH=

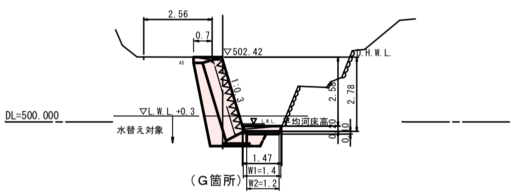

※（数量）は水替え対象数量

SL= 2.9（0.6）
Gv= 1.5（0.7）

C = 2.1（0.4）
Cc = 1.0（0.3）
B = 0.0（ － ）
E = 1.6（1.6）
Fu(D) = 0.3（0.3）
K = 1.0（1.0）

（Ｇ箇所）
SECT 130.0
GH=500.03
FH=

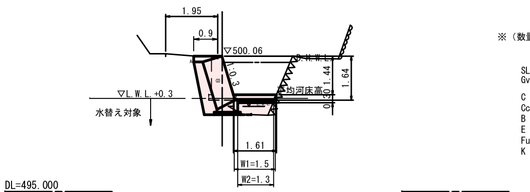

※（数量）は水替え対象数量

SL= 1.7（0.1）
Gv= 0.8（0.3）

C = 0.8（ － ）
Cc = 1.0（0.1）
B = 0.0（ － ）
E = 0.7（0.7）
Fu(D) = 0.5（0.5）
K = 1.0（1.0）

（Ｇ箇所）
SECT 123.0
GH=499.27
FH=

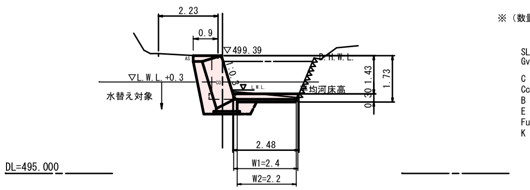

※（数量）は水替え対象数量

SL= 1.7（0.7）
Gv= 0.8（0.5）

C = 0.9（0.3）
Cc = 1.0（0.5）
B = 0.0（ － ）
E = 1.6（1.6）
Fu(D) = 0.3（0.3）
K = 1.0（1.0）

構 造 図

３号コンクリートブロック積 S=1:50

（大型ブロック）控え75cm

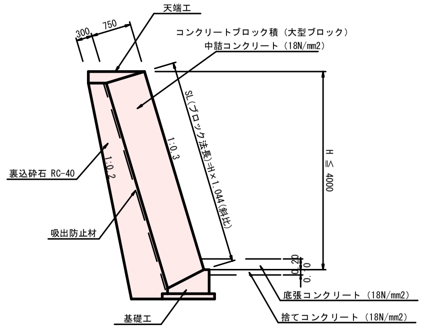

天端工 S=1:20

（法面なしタイプ）

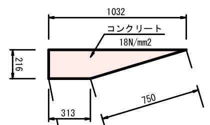

材料表 10m当り

名称	規格	単位	数量
コンクリート	18N/mm2	m3	1.453
型枠	一般型枠	m2	2.160

２号基礎工 S=1:20

（控え75cm）

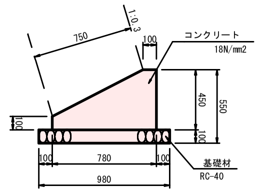

材料表 10m当り

名称	規格	単位	数量
コンクリート	σck=18N/mm2	m3	2.320
型枠		m2	5.500
基礎材	RC-40	m2	9.800

５号小口止工 S=1:50

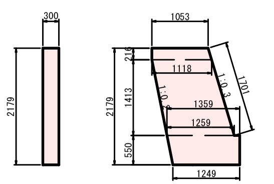

材料表 1箇所当り

名称	規格	単位	数量
コンクリート	σck=18N/mm2	m3	0.789
型枠	一般型枠	m2	5.430
	化粧型枠	m2	0.510

６号小口止工 S=1:50

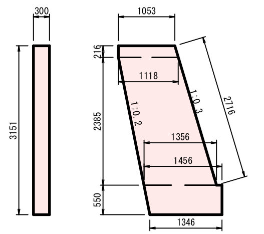

材料表 1箇所当り

名称	規格	単位	数量
コンクリート	σck=18N/mm2	m3	1.187
型枠	一般型枠	m2	8.075
	化粧型枠	m2	0.815

展 開 図 S=1:100

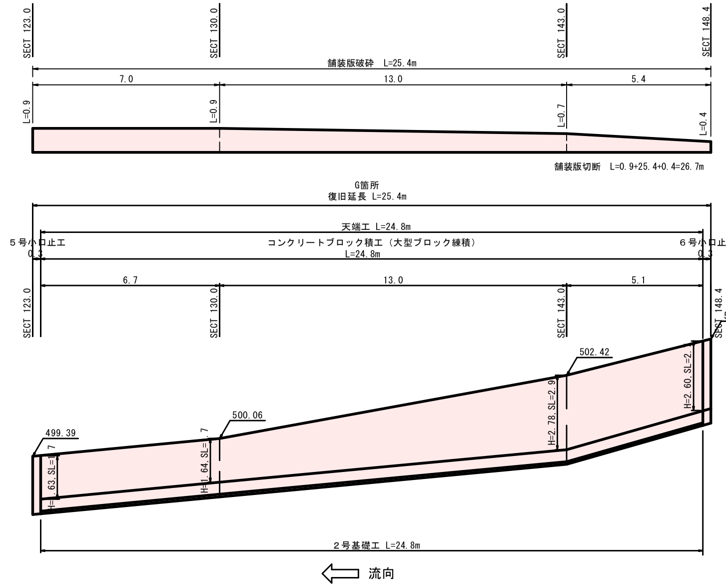

G箇所

国補　災害

工事番号	１３８号

工事名	市道畑井川大金線道路災害復旧工事		
図面名	設 計 図		
作成年月日	令和６年９月		
縮尺	1:100	図面番号	10 / 16
施工位置	庄原市東城町粟田(鋳原橋上)		
	庄 原 市		

（Ｉ箇所）起点　　（Ｈ箇所）

SECT 158.0

GH=504.36

FH=

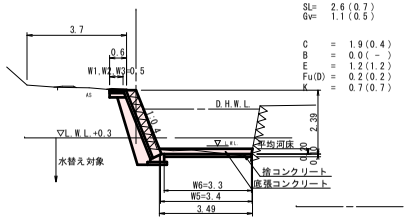

SL= 2.6(0.7)
Gv= 1.1(0.5)

C = 1.9(0.4)
B = 0.0(－)
E = 1.2(1.2)
Fu(D) = 0.2(0.2)
K = 0.7(0.7)

DL=500.000

（Ｈ箇所）

SECT 155.6

GH=502.48

FH=

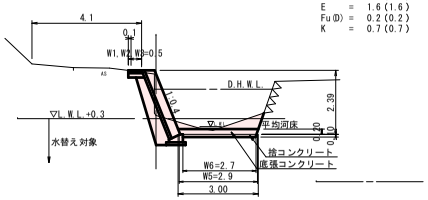

SL= 2.6(0.6)
Gv= 1.1(0.5)

C = 1.9(0.9)
B = 0.0(－)
E = 1.6(1.6)
Fu(D) = 0.2(0.2)
K = 0.7(0.7)

DL=500.000

（Ｈ箇所）

SECT 152.6

GH=503.77

FH=

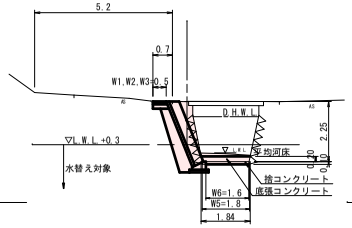

SL= 2.4(0.7)
Gv= 1.0(0.5)

C = 2.5(0.6)
B = 0.0(－)
E = 1.3(1.3)
Fu(D) = 0.2(0.2)
K = 0.7(0.7)

DL=500.000

（Ｉ箇所）　（Ｈ箇所）

SECT 178.8

GH=506.61

FH=

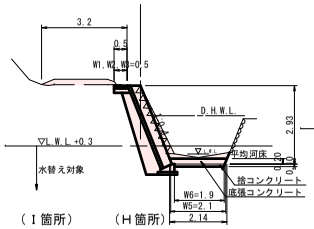

SL= 3.1(0.7)
Gv= 1.4(0.6)

C = 3.2(0.8)
B = 0.0(－)
E = 1.4(1.4)
Fu(D) = 0.2(0.2)
K = 0.7(0.7)

DL=505.000

（Ｉ箇所）　（Ｈ箇所）

SECT 170.3

GH=504.88

FH=

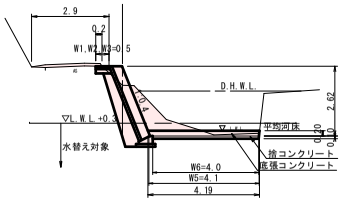

SL= 2.8(0.5)
Gv= 1.2(0.5)

C = 3.1(0.7)
B = 0.0(－)
E = 1.8(1.8)
Fu(D) = 0.2(0.2)
K = 0.7(0.7)

DL=500.000

（Ｉ箇所）　（Ｈ箇所）

SECT 160.1

GH=504.52

FH=

（河川被災　Ｃ箇所）
SECT 72.0

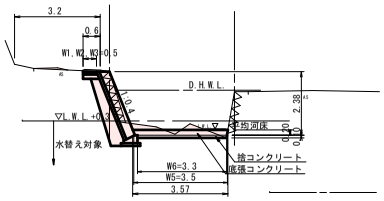

SL= 2.6(0.6)
Gv= 1.1(0.5)

C = 2.1(0.6)
B = 0.0(－)
E = 1.5(1.5)
Fu(D) = 0.3(0.3)
K = 0.7(0.7)

DL=500.000

国補　災害

H，Ｉ箇所

工事番号　１３８号

工事名	市道烽井川大会線道路災害復旧工事		
図面名	設　計　図		
作成年月日	令和 6 年 9 月		
縮　尺	1：100	図面番号	11／ 16
施工位置	庄原市東城町粟田(駅原橋上)		
	庄　原　市		

構　造　図

展　開　図　S=1:100

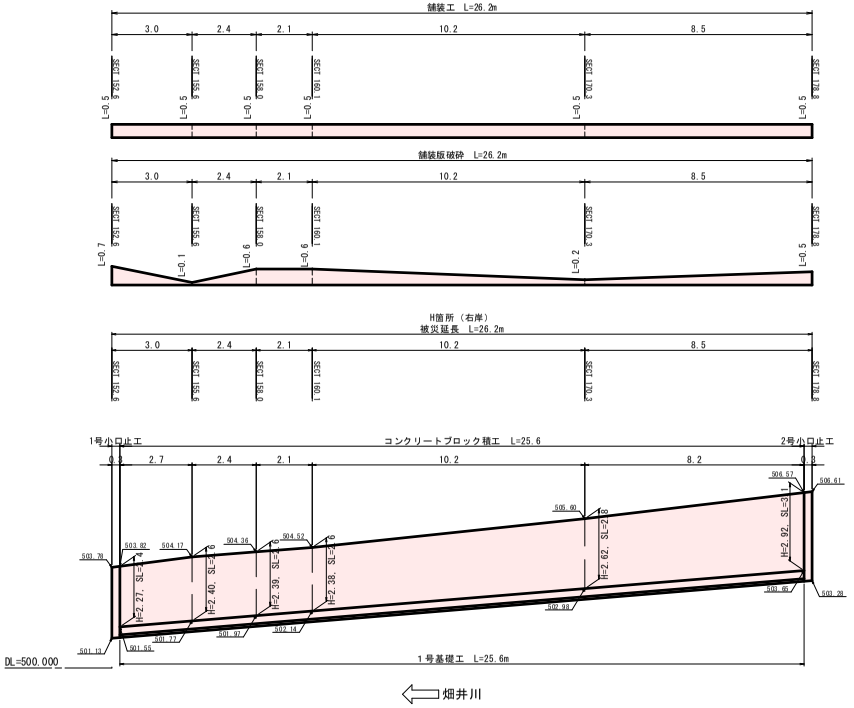

４号コンクリートブロック積工（練積）　S=1:50

（控え35cm、裏コン10cm）

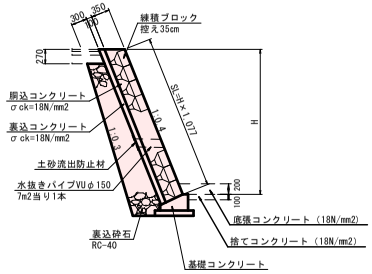

１号基礎工　S=1:20

（控え35cm、裏ｺﾝ10cm）

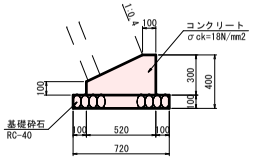

材料表　10m当り

材料	規格	単位	数量
コンクリート	σck=18N/mm2	m3	1.14
型枠	一般型枠	m2	4.00
基礎材	RC-40	m2	7.20

7号小口止工　S=1:50

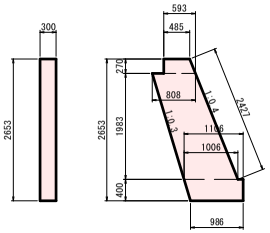

材料表　1箇所当り

材料	規格	単位	数量
コンクリート	σck=18N/mm2	m3	0.71
型枠	一般型枠	m2	4.845
	化粧型枠	m2	0.728

8号小口止工　S=1:50

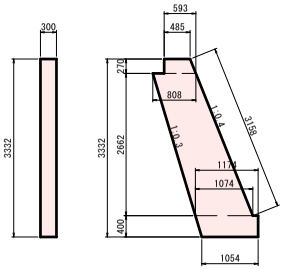

材料表　1箇所当り

材料	規格	単位	数量
コンクリート	σck=18N/mm2	m3	0.929
型枠	一般型枠	m2	6.433
	化粧型枠	m2	0.947

護床工　S=1:20

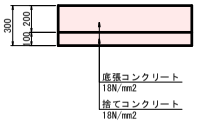

材料表　10m2当り

名　称	規　格	単位	数　量
コンクリート	18 N/mm2	m3	3.00

舗装構成　S=1:10

車道舗装

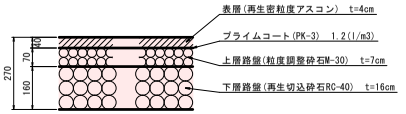

国補　災害

H，Ⅰ箇所

工事番号　１３８号

工事名	市道畑井川大倉線道路災害復旧工事		
図面名	設　計　図		
作成年月日	令和 6 年 9 月		
縮　尺	1：100	図面番号	12 ／ 16
施工位置	庄原市東城町粟田(鉾原橋上)		
	庄　原　市		

構 造 図

（Ｊ箇所）

SECT 200.2
GH=510.36
FH=

（河川被災　E箇所）
SECT 113.0

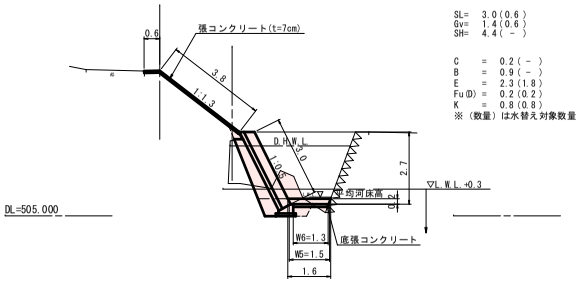

SL= 3.0(0.6)
Gv= 1.4(0.6)
SH= 4.4(-)

C = 0.2(-)
B = 0.9(-)
E = 2.3(1.8)
Fu(D) = 0.2(0.2)
K = 0.8(0.8)
※（数量）は水替え対象数量

（Ｊ箇所）

SECT 197.9
GH=509.90
FH=

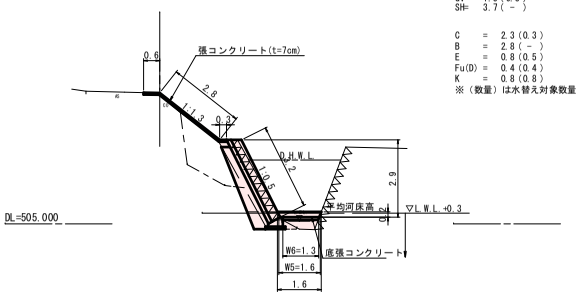

SL= 3.2(0.2)
Gv= 1.5(0.3)
SH= 3.7(-)

C = 2.3(0.3)
B = 2.8(-)
E = 0.8(0.5)
Fu(D) = 0.4(0.4)
K = 0.8(0.8)
※（数量）は水替え対象数量

（Ｉ箇所）終点　（Ｊ箇所）

SECT 195.8
GH=509.49
FH=

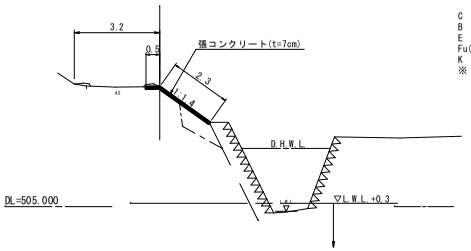

SL= - (-)
Gv= - (-)
SH= 2.8(-)

C = 0.2(-)
B = 0.9(-)
E = - (-)
Fu(D) = - (-)
K = - (-)
※（数量）は水替え対象数量

４号コンクリートブロック積工（練積）　S=1:50

（控え35cm、裏コン15cm）

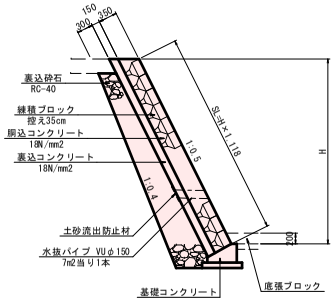

３号基礎工　S=1:20

（裏コン15cm）

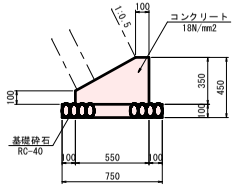

基礎コンクリート　10m当り

名　称	規　格	単位	数　量
コンクリート	18 N/mm2	m3	1.363
型　枠	一般型枠	m2	4.50
基礎砕石	RC-40	m2	7.50

９号小口止工　S=1:50

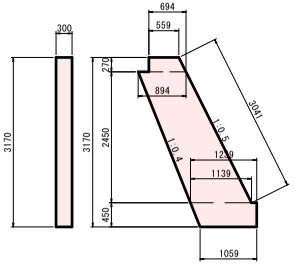

9号小口止め工　1箇所当り

名　称	規　格	単位	数　量
コンクリート	18 N/mm2	m3	0.953
型　枠	一般型枠	m2	6.489
	化粧型枠	m2	0.912

張コンクリート　S=1:50

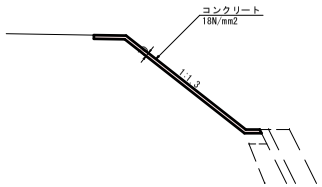

張コンクリート　10m2当り

名　称	規　格	単位	数　量
コンクリート	18 N/mm2	m3	0.700

護床工　S=1:20

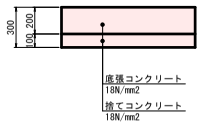

護床工　10m2当り

名　称	規　格	単位	数　量
コンクリート	18 N/mm2	m3	3.000

展 開 図

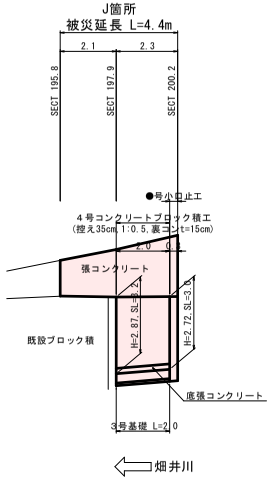

コンクリート取り壊し

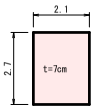

練石積処分

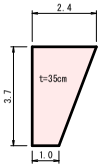

国補　災害

J 箇所

工事番号　１３８号

工事名	市道畑井川大倉線道路災害復旧工事
図面名	設　計　図
作成年月日	令和 6 年 9 月
縮　尺	1：100　図面番号　13 / 16
施工位置	庄原市東城町粟田(鉾原橋上)
	庄　原　市

横 断 面 図

S=1:100

（K箇所）

SECT 242.0
GH=516.50
FH=

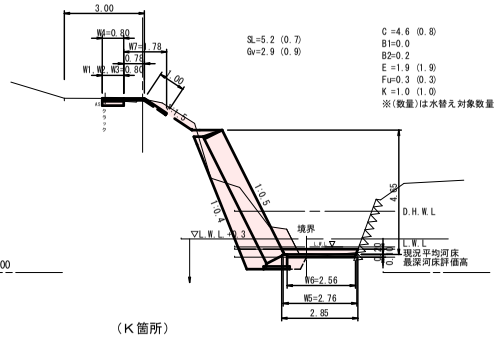

DL=510.000

（K箇所）

SECT 254.0
GH=517.75
FH=

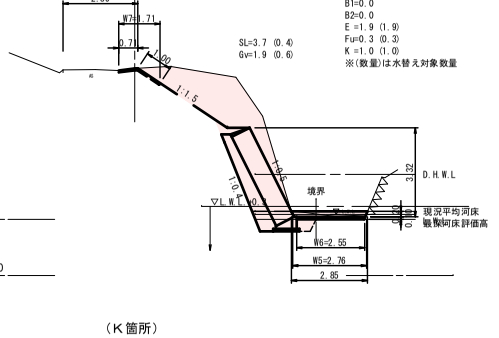

DL=510.000

（K箇所）

SECT 233.0
GH=515.52
FH=

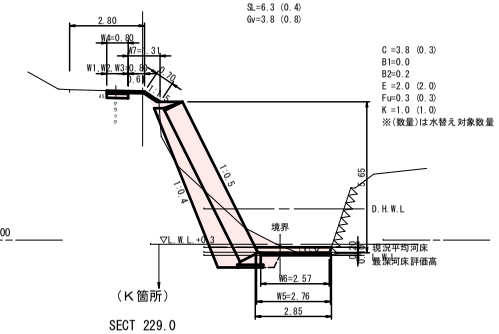

DL=510.000

（K箇所）

SECT 248.0
GH=516.20
FH=

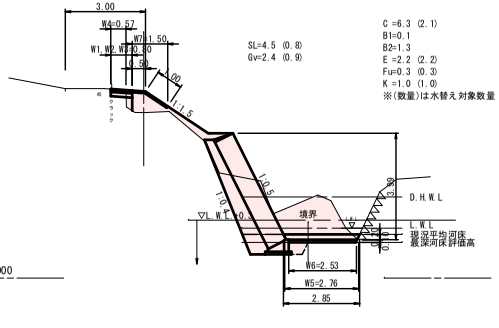

DL=510.000

（K箇所）

SECT 229.0
GH=515.16
FH=

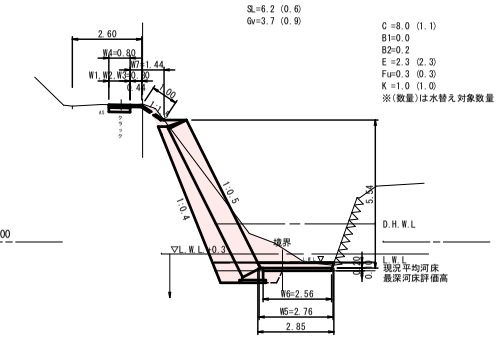

DL=510.000

2号天端工

S=1:20

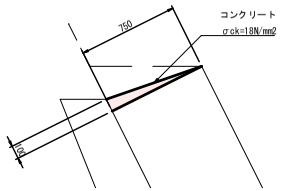

材料表　10m当り

材料	規格	単位	数量
コンクリート	σck=18N/mm2	m3	0.375

展開図

S=1:10

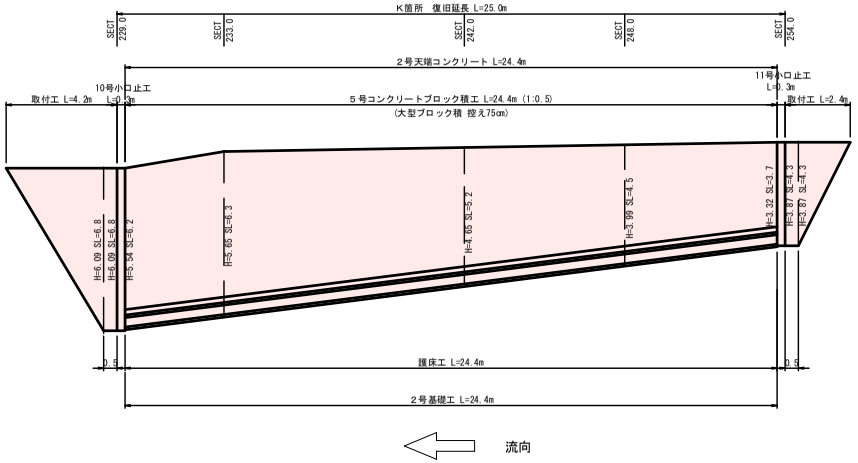

流向

構造図

3号コンクリートブロック積

S=1:50

（大型ブロック）控え75cm

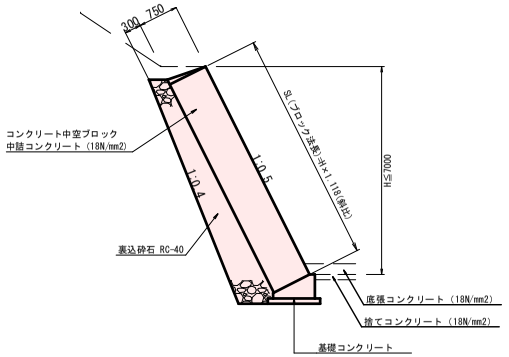

材料表　1m2当り

材料	規格	単位	数量
胴込コンクリート	σck=18N/mm2	m3	0.451

2号基礎コンクリート

（控え75cm）

S=1:20

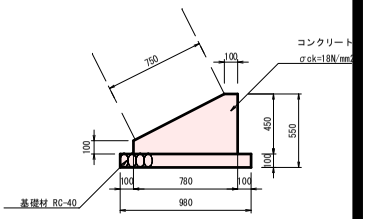

材料表　10m当り

材料	規格	単位	数量
コンクリート	σck=18N/mm2	m3	2.320
型枠		m2	5.50
基礎材	RC-40	m2	9.80

国補　災害

K箇所

工事番号　１３８号

工事名	市道焼井川大金線道路災害復旧工事		
図面名	設 計 図		
作成年月日	令和 6 年 9 月		
縮 尺	1：100	図面番号	14 / 16
施工位置	庄原市東城町粟田（鉾原橋上）		
	庄 原 市		

構造図

10号小口止工

S=1:50

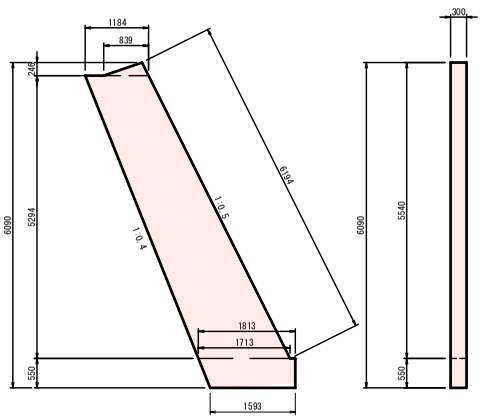

材料表　　1箇所当り

材料	規格	単位	数量
コンクリート	σck=18N/mm2	m3	2.620
型枠	一般型枠	m2	17.58
	化粧型枠	m2	1.858

11号小口止工

S=1:50

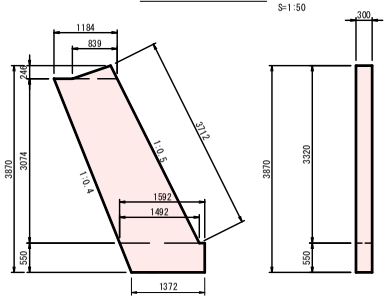

材料表　　1箇所当り

材料	規格	単位	数量
コンクリート	σck=18N/mm2	m3	1.524
型枠	一般型枠	m2	10.228
	化粧型枠	m2	1.114

張コンクリート

S=1:20

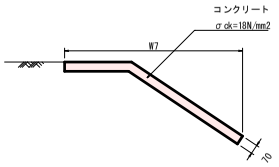

舗装構成

S=1:10

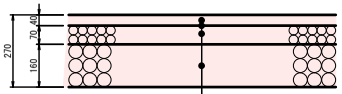

表層（再生密粒度アスコン）　t＝４ｃｍ
プライムコート（ＰＫ－３）　１．２（ｌ／ｍ３）
上層路盤（粒度調整砕石Ｍ－３０）　ｔ＝７ｃｍ
下層路盤（再生切込砕石ＲＣ－４０）　ｔ＝１６ｃｍ

護床工

S=1:10

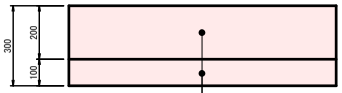

底張コンクリート t=20cm
捨てコンクリート t=10cm

取付工

（練石積）　S=1:50

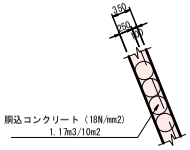

胴込コンクリート（18N/mm2）
1.17m3/10m2

国補　災害

K箇所

工事番号　１３８号

工事名	市道畑井川大倉線道路災害復旧工事		
図面名	設　計　図		
作成年月日	令和 6 年 9 月		
縮　尺	1：100	図面番号	15 / 16
施工位置	庄原市東城町粟田(伊原橋上)		
	庄　原　市		

横　断　図 S=1:100

（L箇所）　（M箇所）

SECT 346.0
GH=527.90
FH=

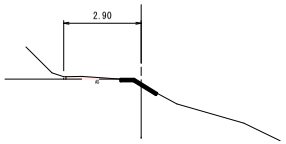

C = 0.1
SL = 0.0

DL=525.000

（L箇所）　（M箇所）

SECT 341.0
GH=527.71
FH=

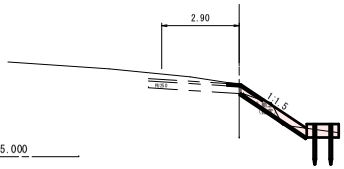

(張Co水路外)	(張Co水路部)
C = 0.4	C = 0.9
SL = 2.0	SL = 0.0
B1 = 0.8	B1 = 0.0

DL=525.000

（L箇所）　（M箇所）

SECT 337.0
GH=527.39
FH=

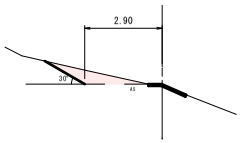

C = 0.1
SL = 0.0

DL=525.000

標準断面図 S=1:100

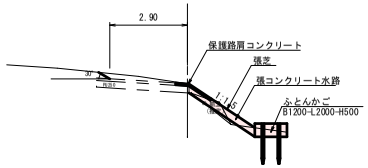

構　造　図

張コンクリート水路 S=1:20

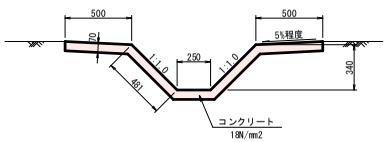

材料表　10m当り

名　称	規　格	単位	数　量
コンクリート	18N/mm2	m3	1.548

ふとんかご S=1:50

平面図

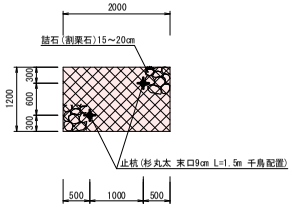

側面図

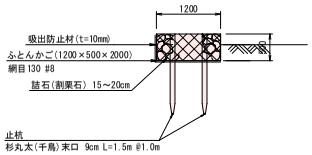

張コンクリート S=1:20

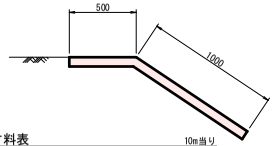

材料表　10m当り

名　称	規　格	単位	数　量
コンクリート	18N/mm2	m3	1.050

材料表　1個当り

名　称	規　格	単位	数　量
ふとんかご	1200×500×2000 網目130 #8	個	1.000
吸出防止材	t=10mm	m2	3.400
止杭	杉丸太 末口9cm L=1.5m	本	2.000

国補　令和6年災害

L，M箇所

工事番号　１３８号

工事名	市道畑井川大金線道路災害復旧工事		
図面名	設　計　図		
作成年月日	令和 6 年 9 月		
縮　尺	1：100	図面番号	16 / 16
施工位置	庄原市東城町粟田（鉾原橋上）		
	庄　原　市		