


平面図
S=1/500

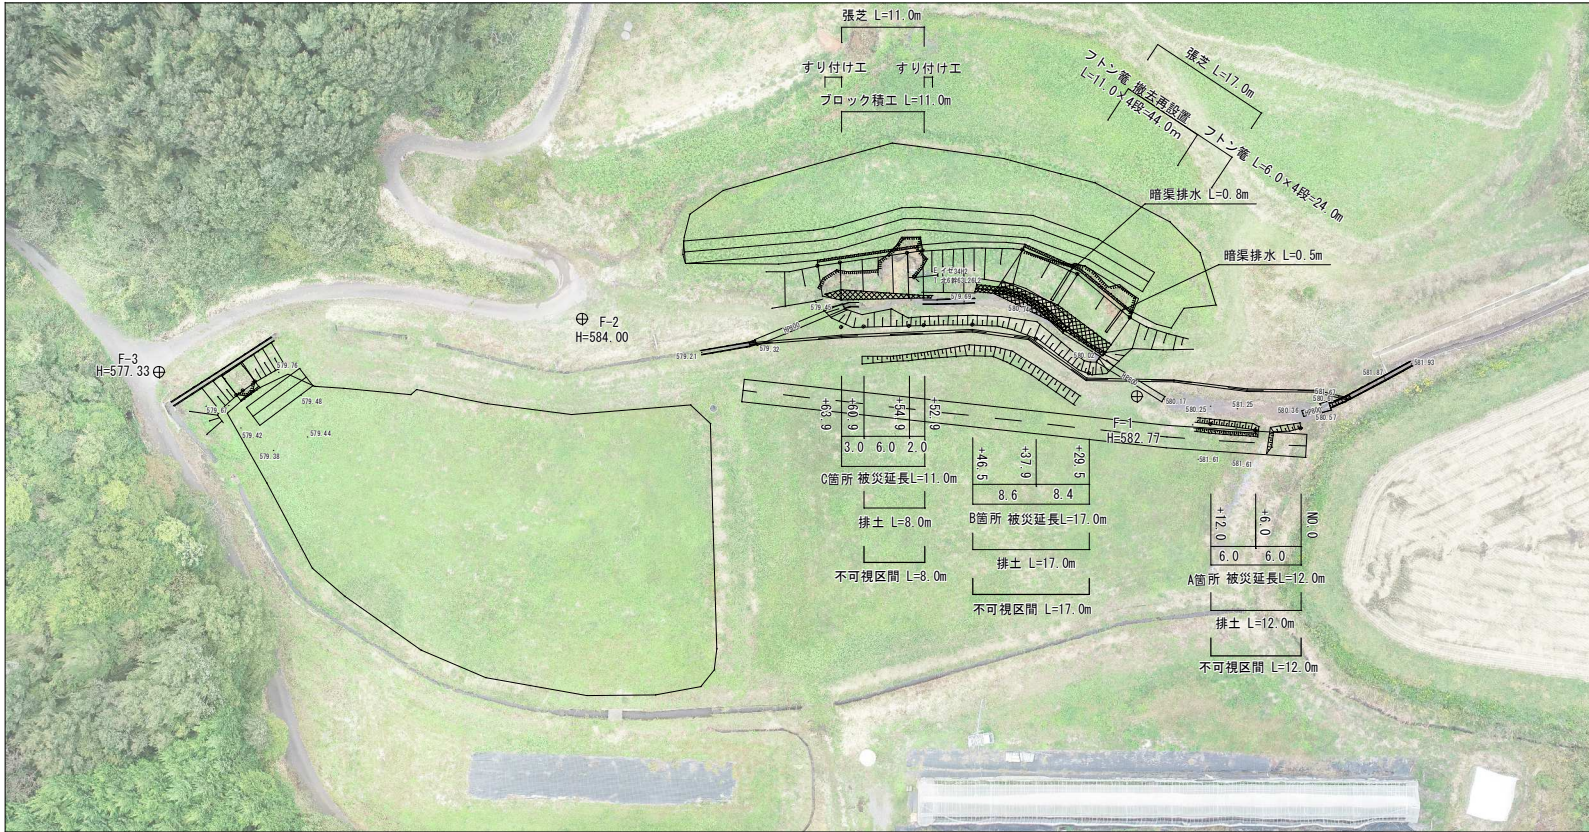


仮締切工
(小型土のう)

架樋工 L=81.4m



敷鉄板L=75.0m

縦断面図

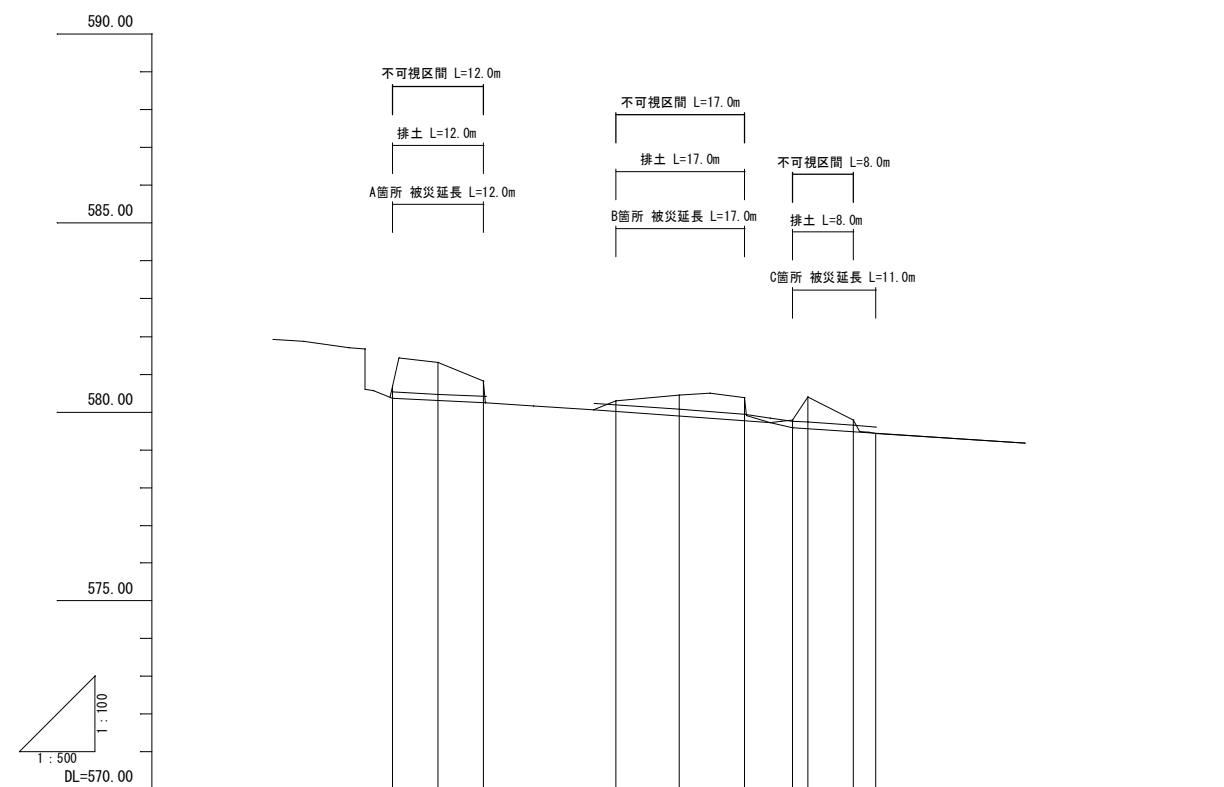

勾配				
計画高	580.36	580.25	580.06	579.73
地盤高	580.71	581.31	580.30	579.79
追加距離	0.000	6.000	29.500	37.900
区間距離	0.000	6.000	17.500	8.400
測点	N0.0	+6.0	+12.0	+29.5

工事仕様書	
図面の名称	図面番号
令和6年8月29日～8月31日発生台風10号災害 庄原市東城町栗田 東城大倉水路 復旧設計図	1/3
測量	令和 月 日終了
設計	
製原図	
図複写	


横断面図

S=1/100

A箇所

+12.0


GH=581.96

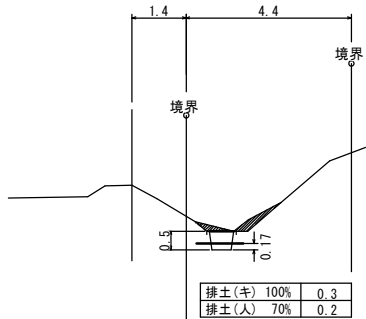

B箇所

+46.5


GH=581.97

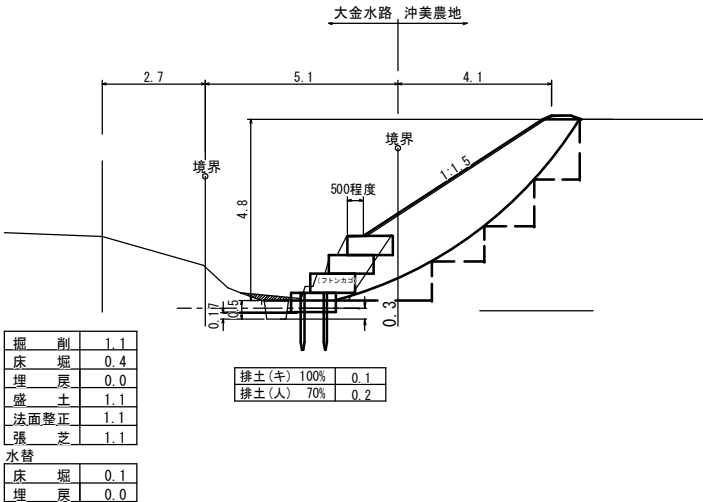

C箇所


+63.9

GH=581.70

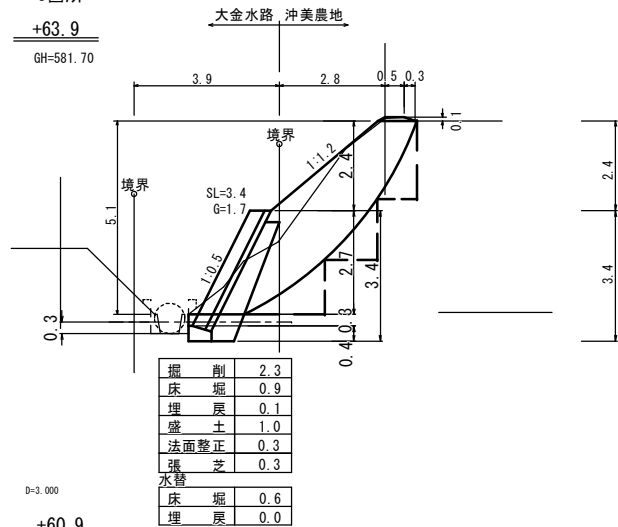


+6.0

GH=581.90

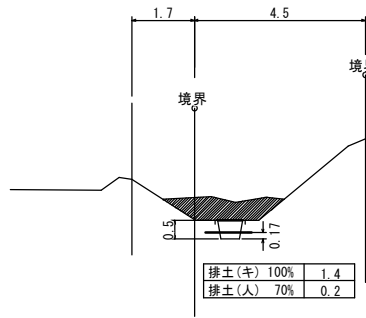


+37.9

GH=582.14

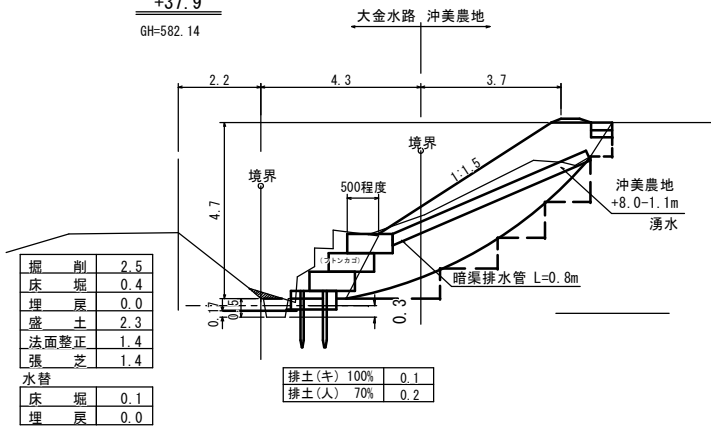


+60.9

GH=581.71

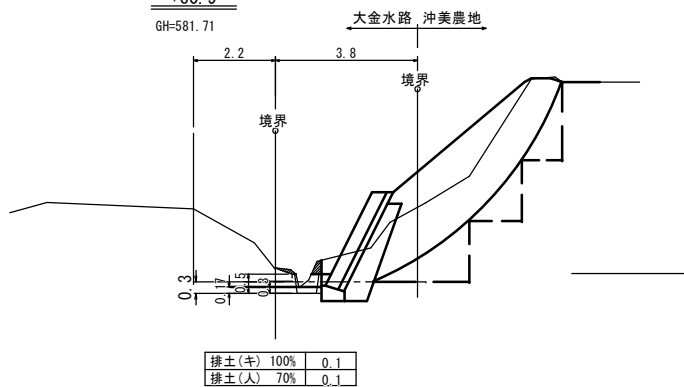


NO.0

GH=581.90

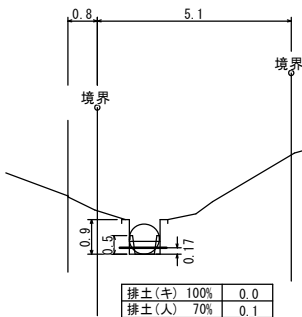


+29.5

GH=582.29

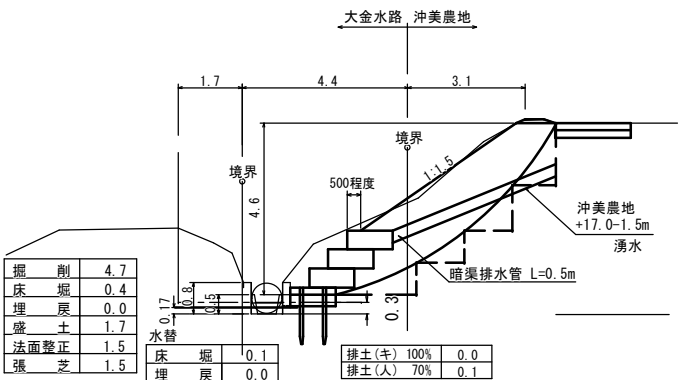

+54.9


GH=581.82

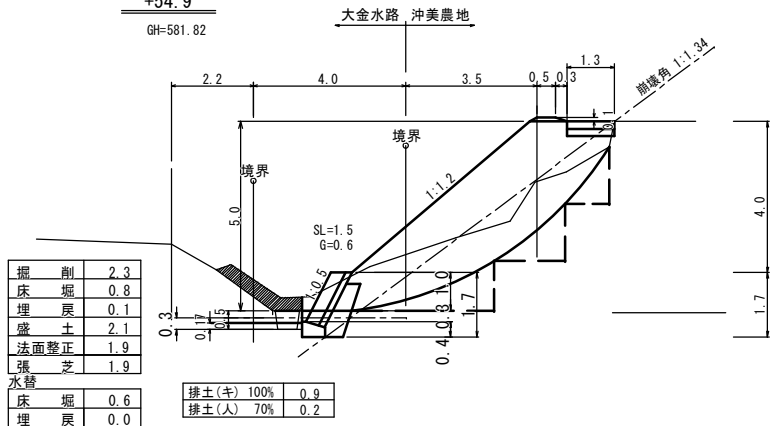

D=2.000

+52.9

GH=581.83

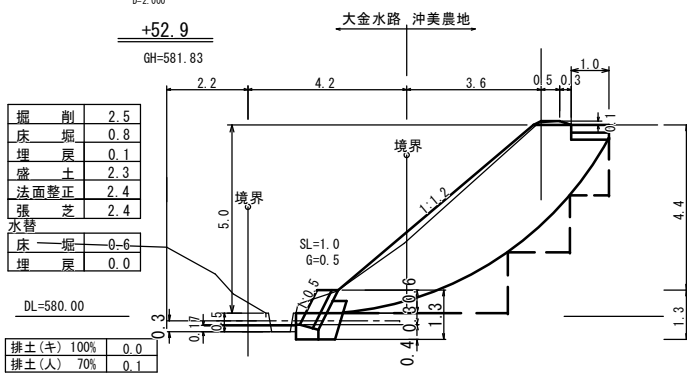


工事仕様書

図面の名称		図面番号
令和6年8月29日～8月31日発生台風10号災害 庄原市東城町栗田 東城大金水路 復旧設計図		2/3
測量	令和 月 日終了	
設計		
製図	原図	
図	複写	


展開図

S=1:100

B箇所

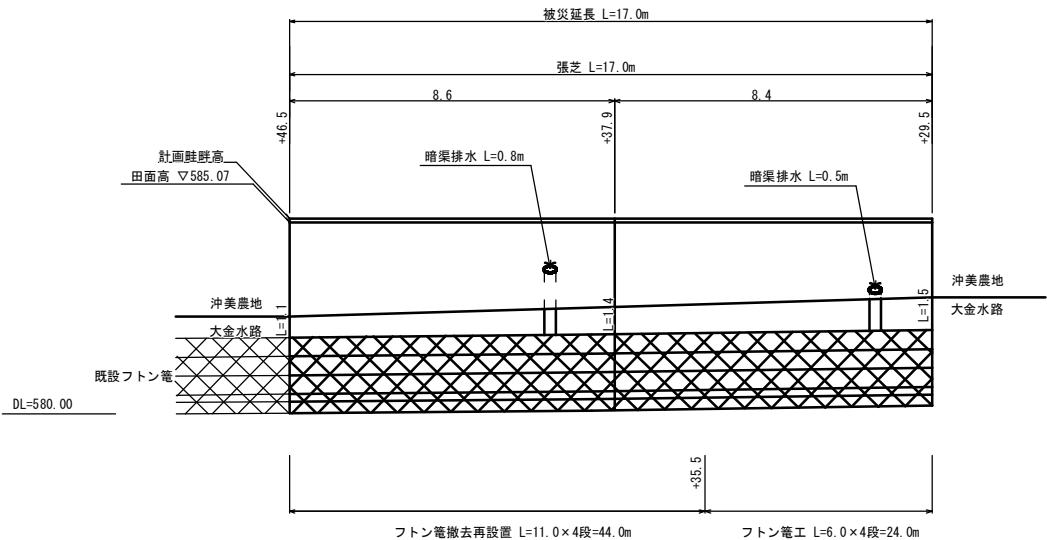


C箇所

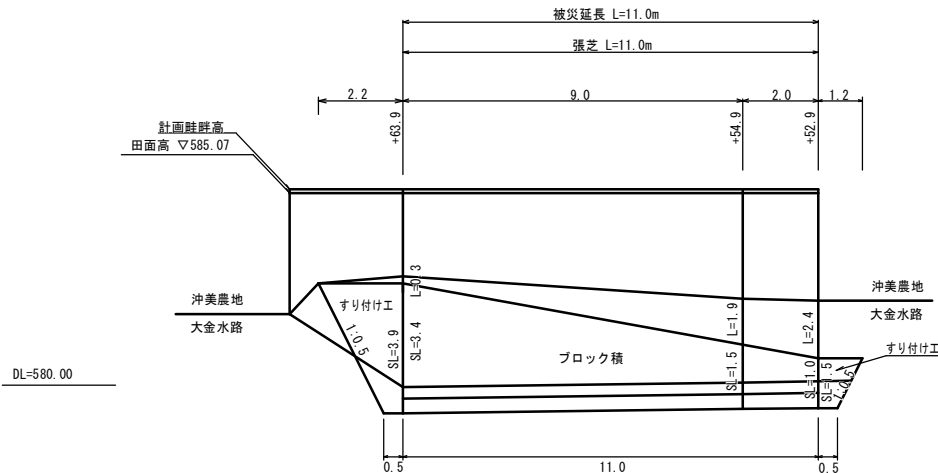


敷鉄板

S=1:50

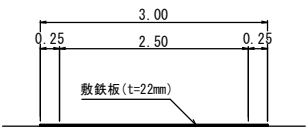

ブロック積擁壁

S=1:50

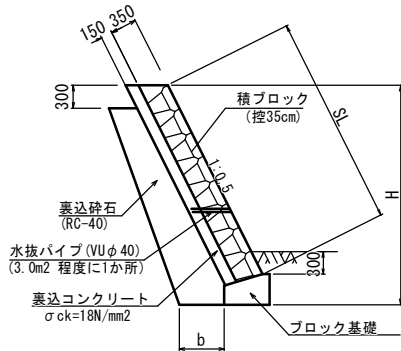


裏込砕石寸法表・数量表(砂質土)

測点	H	裏込砕石	a	b
+52.9	1.31	0.47	0.37	0.42
+54.9	1.70	0.64	0.37	0.47
+63.9	3.45	1.72	0.37	0.59

ブロック基礎

S=1:20

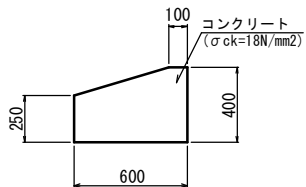


数量表	10m当り
コンクリート	2.03m3
型枠	6.50m2

すり付け工

石積工(練石積石材100%採取)


S=1:50

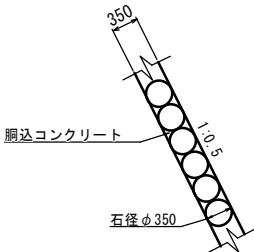


フトン籠工

S=1:50

平面図

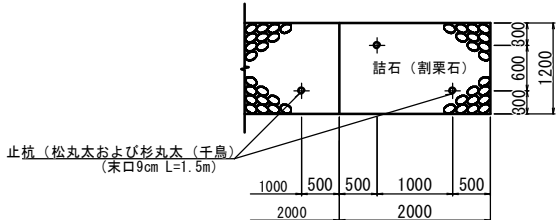


断面図

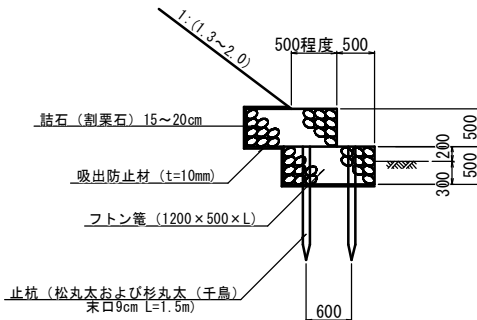



暗渠排水

S=1:20

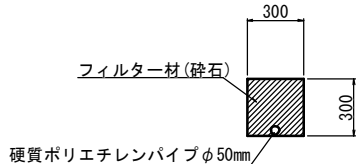

仮締切工

S=1:50

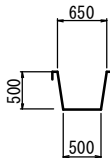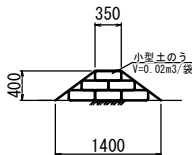

工事仕様書

3/3

図面の名称	図面番号
令和6年8月29日～8月31日発生台風10号災害 庄原市東城町栗田 東城大金水路 復旧設計図	3/3
測量	令和 月 日終了
設計	
製原図	
図複写	