


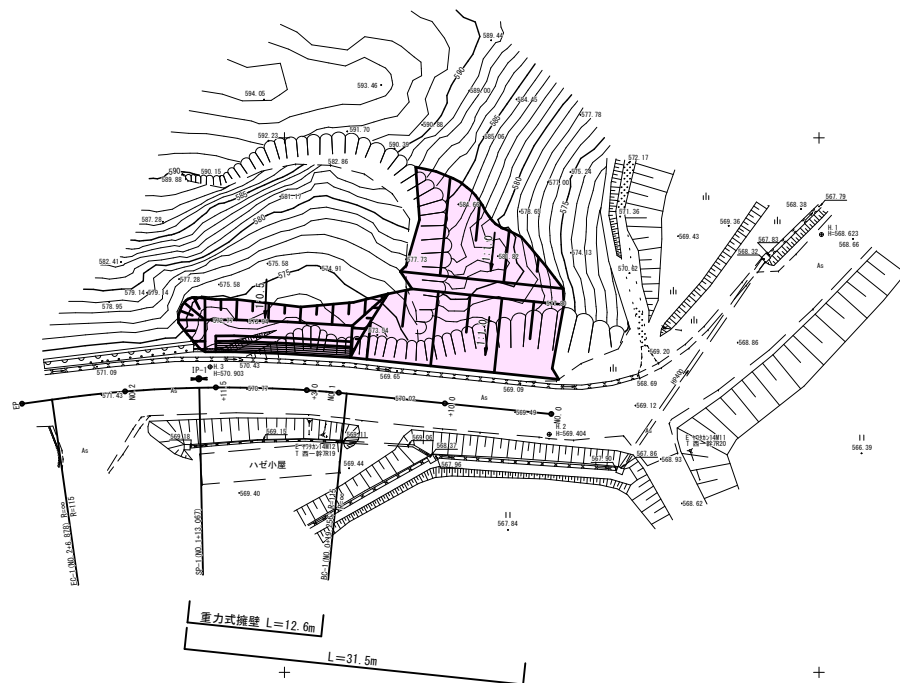

S=1:250




IP NO	1
I A	13° 45' 43"
R	115.000
I L	13.870
C L	27.822
S L	0.834


R-1
● R=567.747

R-2
● R=567.332


工事名	市道天神線 災害防除工事		
図面名	平面図		
作成年月日	令和 3 年 3 月		
縮 尺	1:250	図面番号	1 / 7
会社名			
事務所名	庄 原 市		

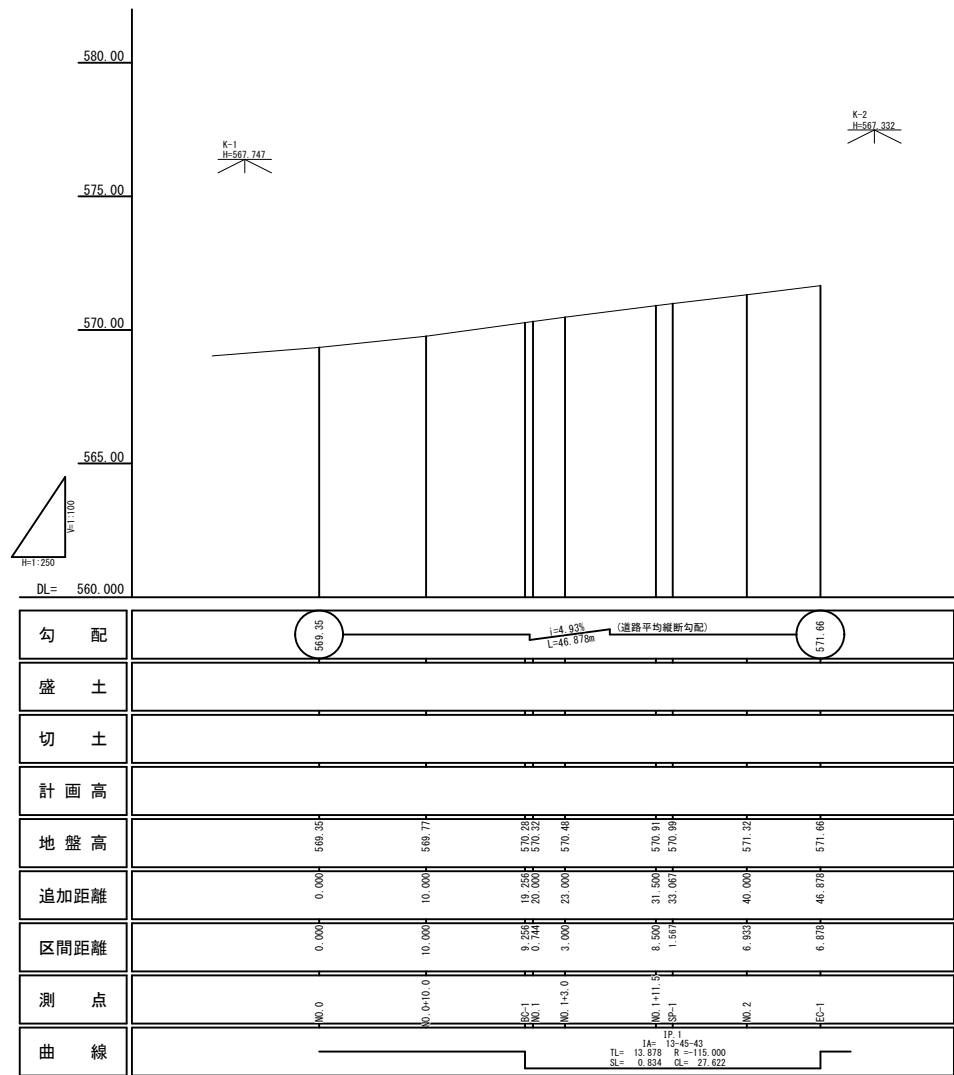

工事名	市道天神線 災害防除工事		
図面名	縦 断 図		
作成年月日	令和 3 年 3 月		
縮 尺	Y=1:100 H=1:250	図面番号	2 / 7
会社名			
事務所名	庄 原 市		

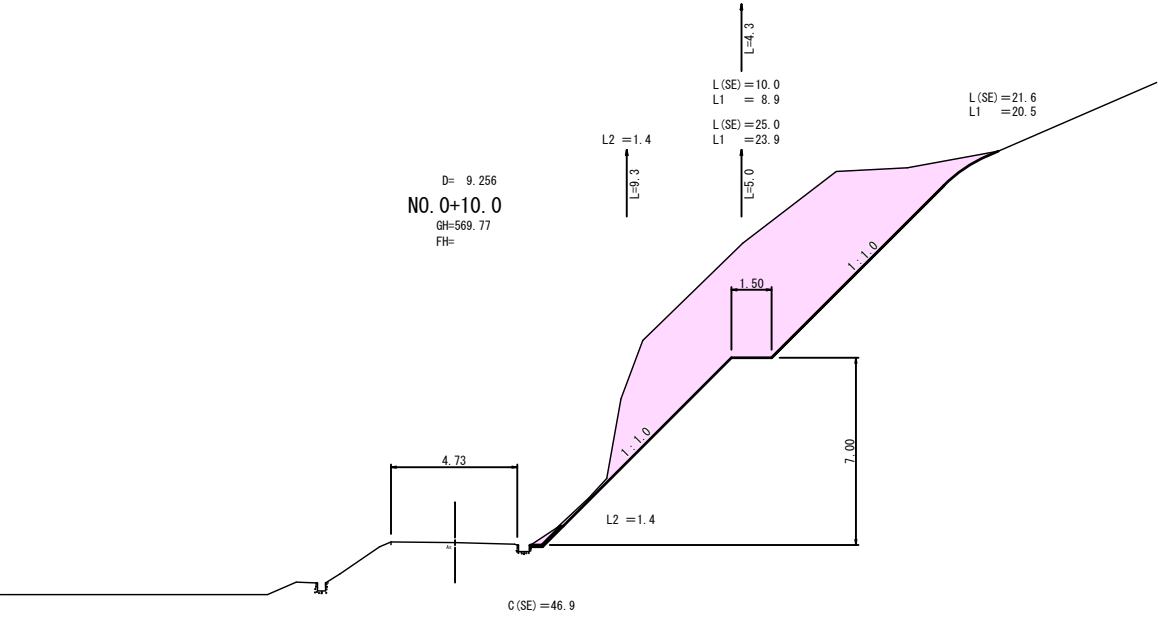


DL=565.00

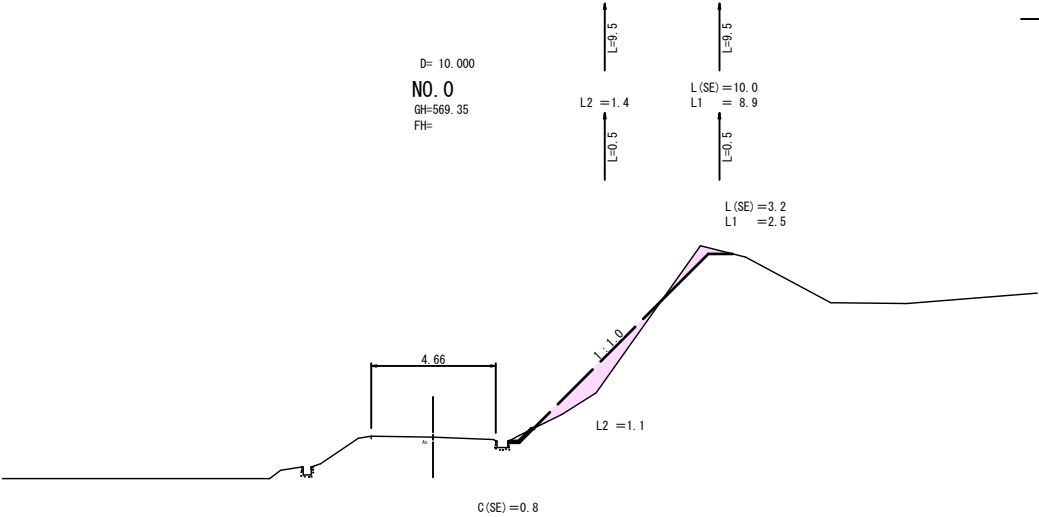

DL=565.00

工事名	市道天神線 災害防除工事		
図面名	横断面 (1/3)		
作成年月日	令和 3 年 3 月		
縮尺	1:100	図面番号	3 / 7
会社名			
事務所名	庄 原 市		

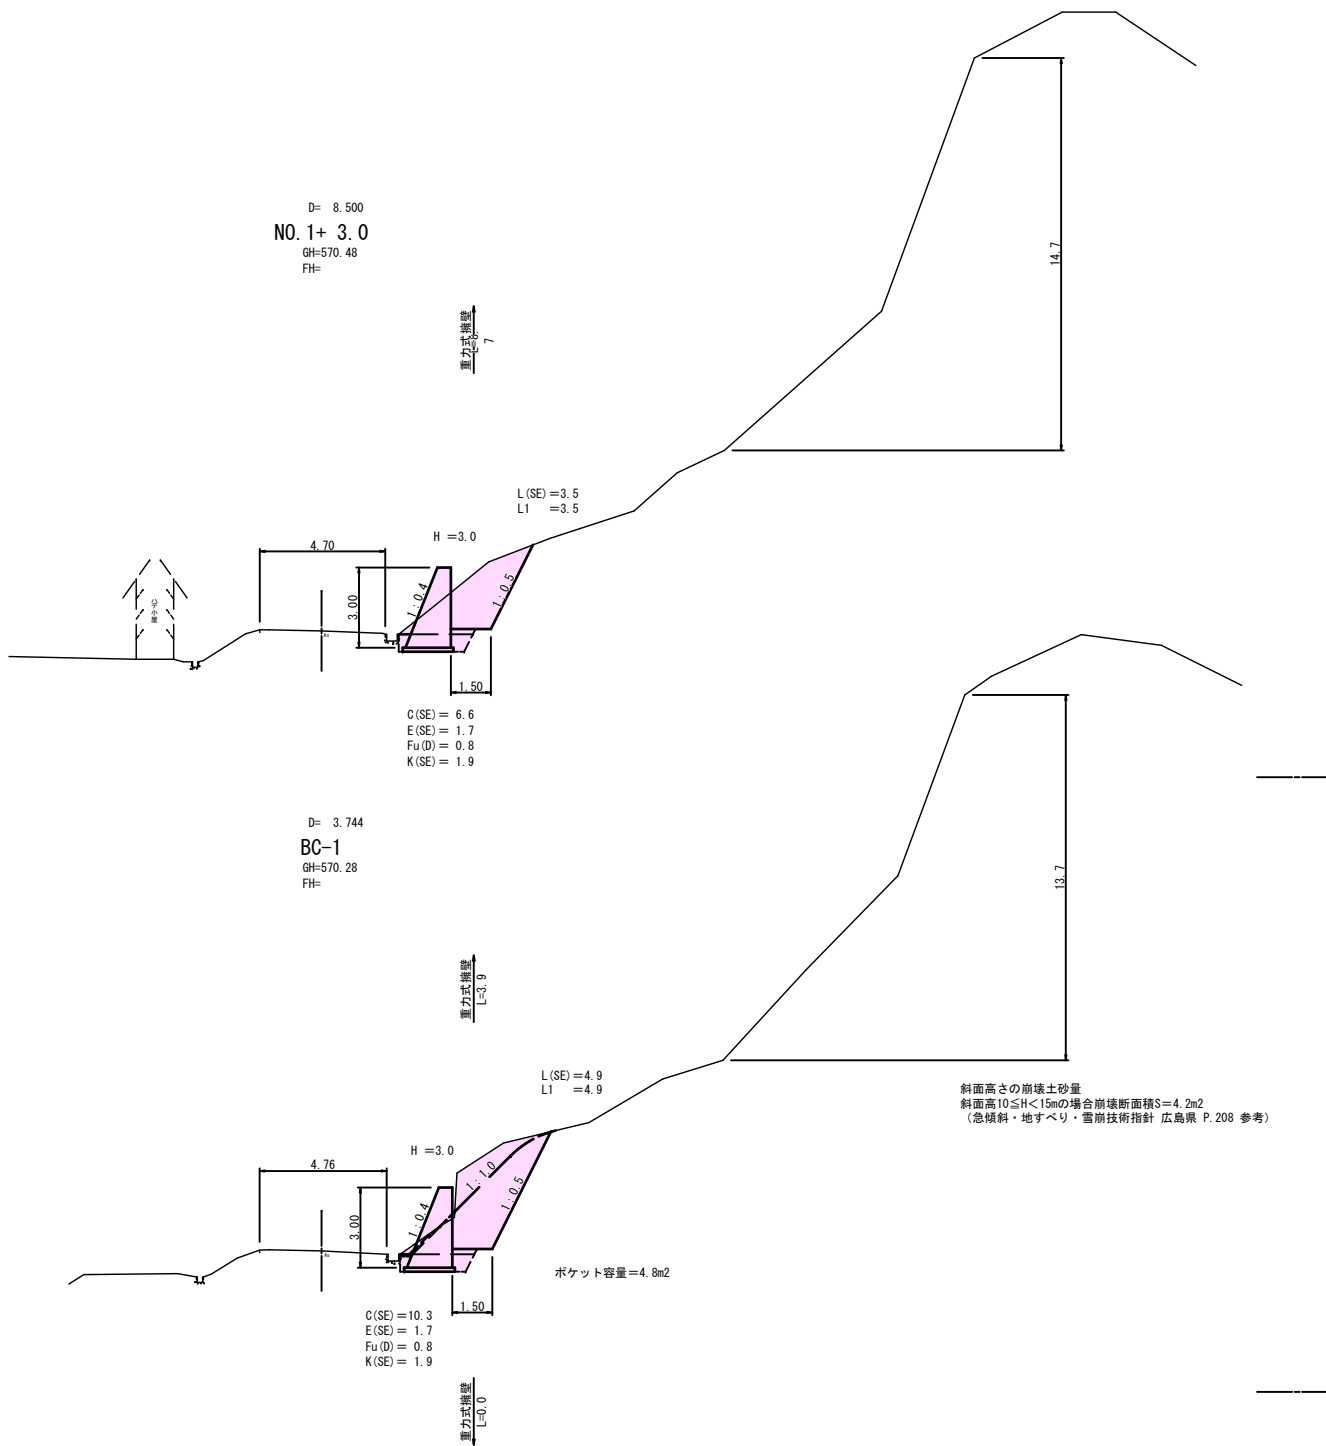

工事名	市道天神線 災害防除工事		
図面名	横断面 (2/3)		
作成年月日	令和 3 年 3 月		
縮尺	1:100	図面番号	4 / 7
会社名			
事務所名	庄原市		


GH=570.91
FH=



工事名	市道天神線 災害防除工事		
図面名	横 断 図 (3/3)		
作成年月日	令和 3 年 3 月		
縮 尺	1:100	図面番号	5 / 7
会社名			
事務所名	庄 原 市		


標準断面図

S=1 : 100

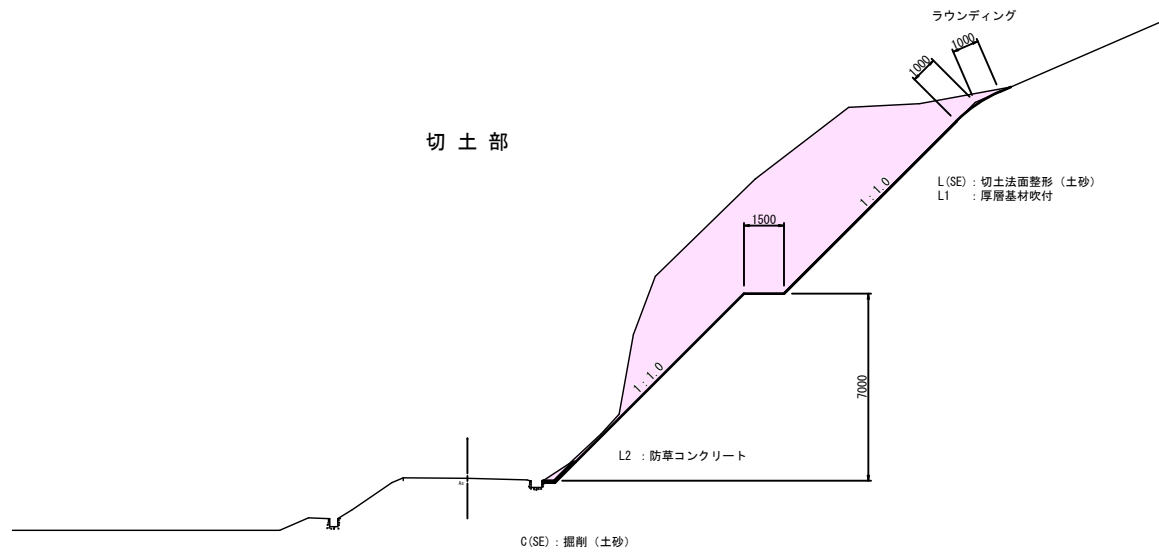


コンクリート擁壁

S=1:20

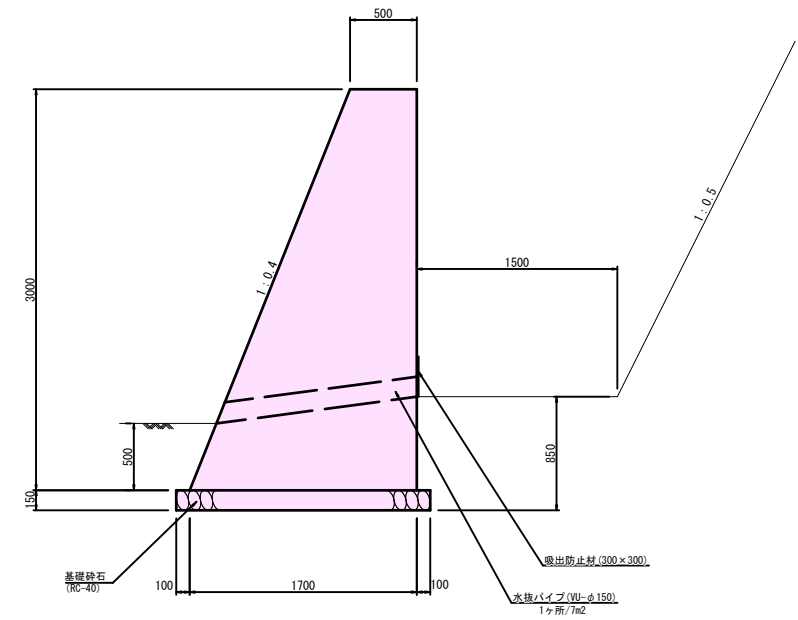


擁壁部

H : 擁壁高

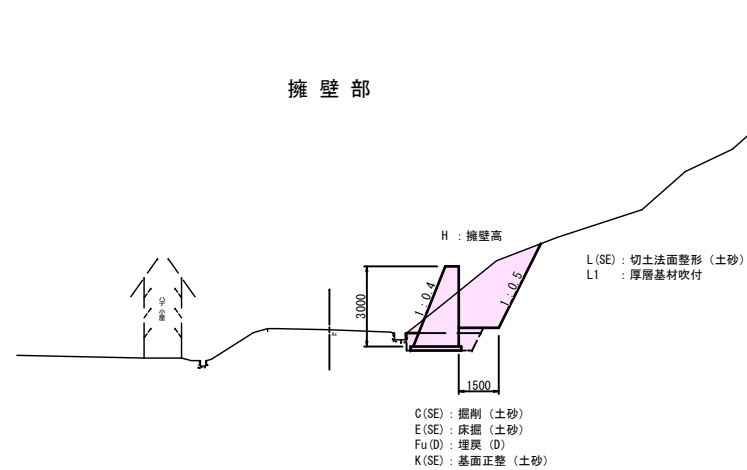

防草コンクリート


S=1:20

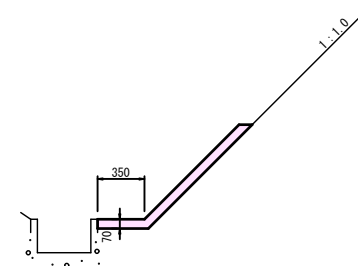

工事名	市道天神線 災害防除工事		
図面名	標準断面図、構造図		
作成年月日	令和 3 年 3 月		
縮 尺	図 示	図面番号	6 / 7
会社名			
事務所名	庄 原 市		

仮設計画横断図


S=1:100

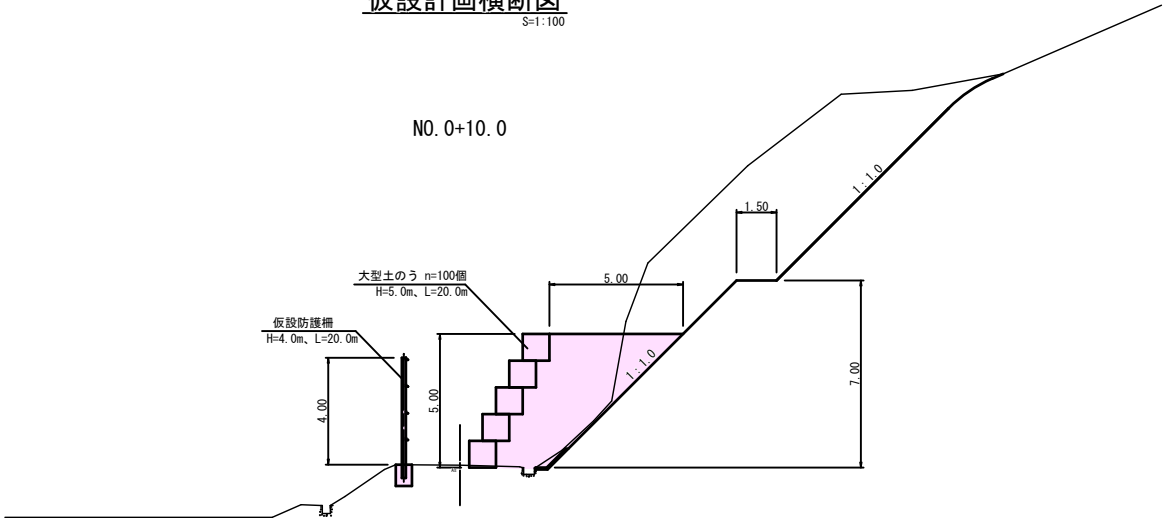

仮設防護柵工（タイプⅦ）

S=1:50

（参考図）

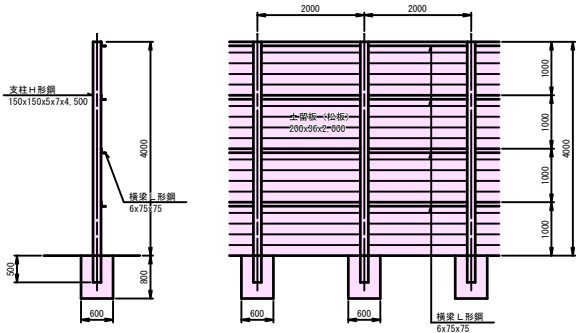

工事名	市道天神線 災害防除工事			
図面名	仮設計画図（参考図）			
作成年月日	令和 3 年 3 月			
縮 尺	図 示	図面番号	7 / 7	
会社名				
事務所名	庄 原 市			