



図面番号	3 / 12	縮 尺	図 示
工 種	市道南後追線道路改良工事		
種 別	標準横断面	番号	1 / 1
路線名	市道南後追線		
工事箇所	庄原市上原町地内		
庄 原 市			

D=17.613
EC2 (NO. 3+2.387)
GH-273.18
FH-274.181

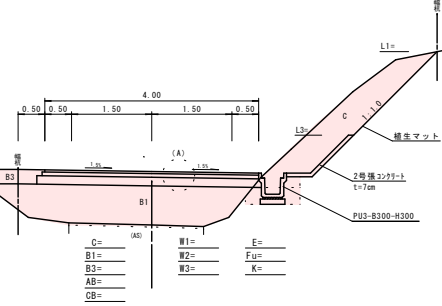

簡易舗装


S=1:20

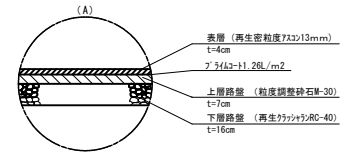

設計条件


道路区分 : 第3種5級
設計速度 : 20 km/h
設計CBR : CBR4
車道幅員 : 4.00m

D= 8.000
NO. 1+12.000
GH-268.14
FH-271.883

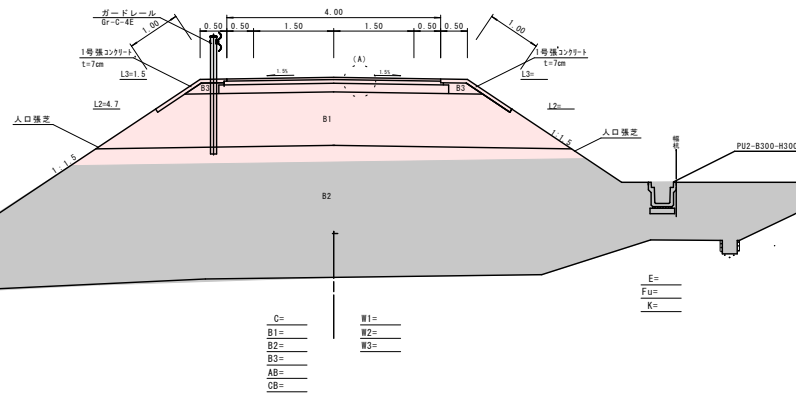

コンクリート舗装


S=1:20

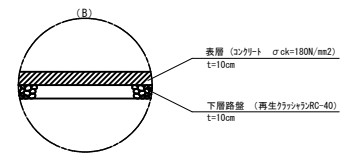


凡例

C	: 掘削
CC	: 肥土掘取
B1	: 路床盛土
B2	: 路体盛土
B3	: 路肩盛土
B4	: 路体外盛土
E	: 床掘
Fu	: 埋戻
K	: 基面整正
L1	: 切土法面
L2	: 盛土法面
L3	: 張コンクリート
Gv	: 裏込砕石
AB	: 7377t取壊(車道)
CB	: コンクリート取壊
W1	: 7377t舗装(表層)
W2	: 7377t舗装(上層路盤)
W3	: 7377t舗装(下層路盤)
W4	: コンクリート舗装(坂路)


D=20.000
NO. 0 (EC1)
GH-271.89
FH-272.238

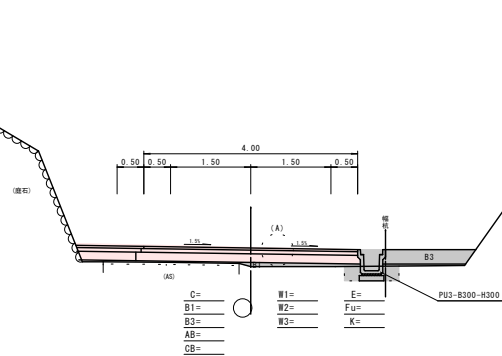

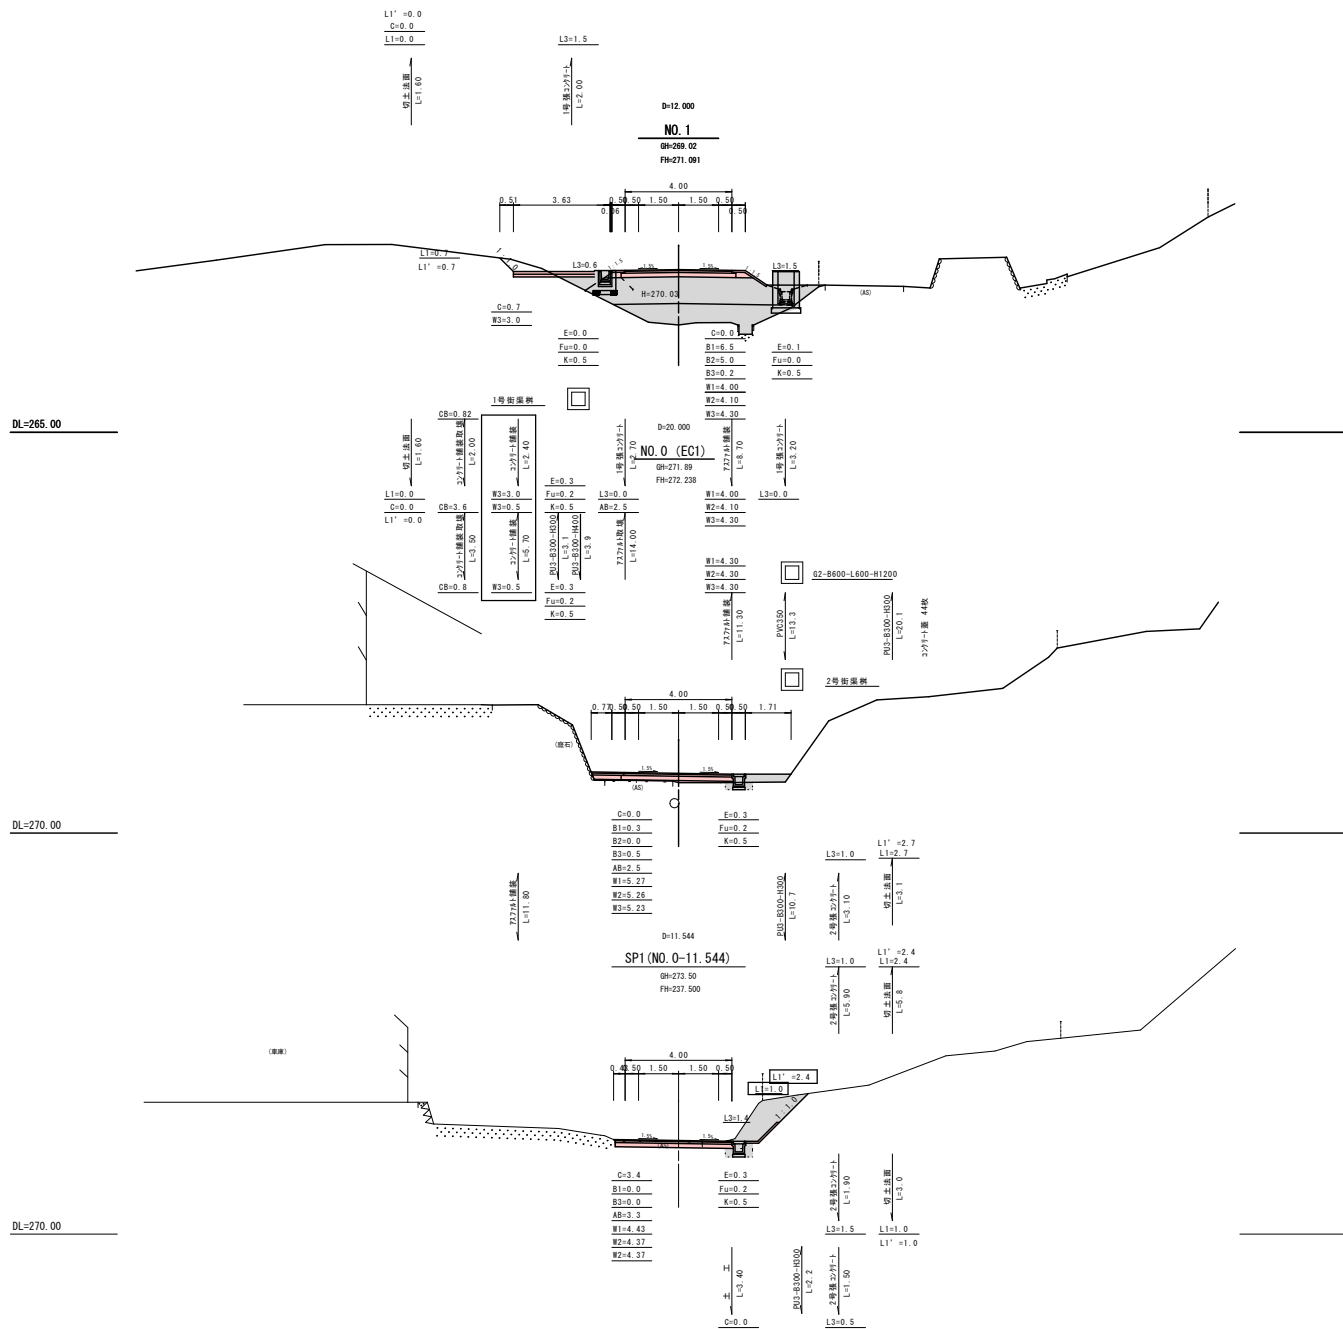SP. 1 ~ NO. 1

図面番号	5 / 12	縮 尺	1/100
工 種	市道雨後追線道路改良工事		
種 別	横 断 図	番 号	2 / 3
路線名	市 道 雨 後 追 線		
工事箇所	庄原市上原町地内		
庄 原 市			

NO. 1+12.0~NO. 2

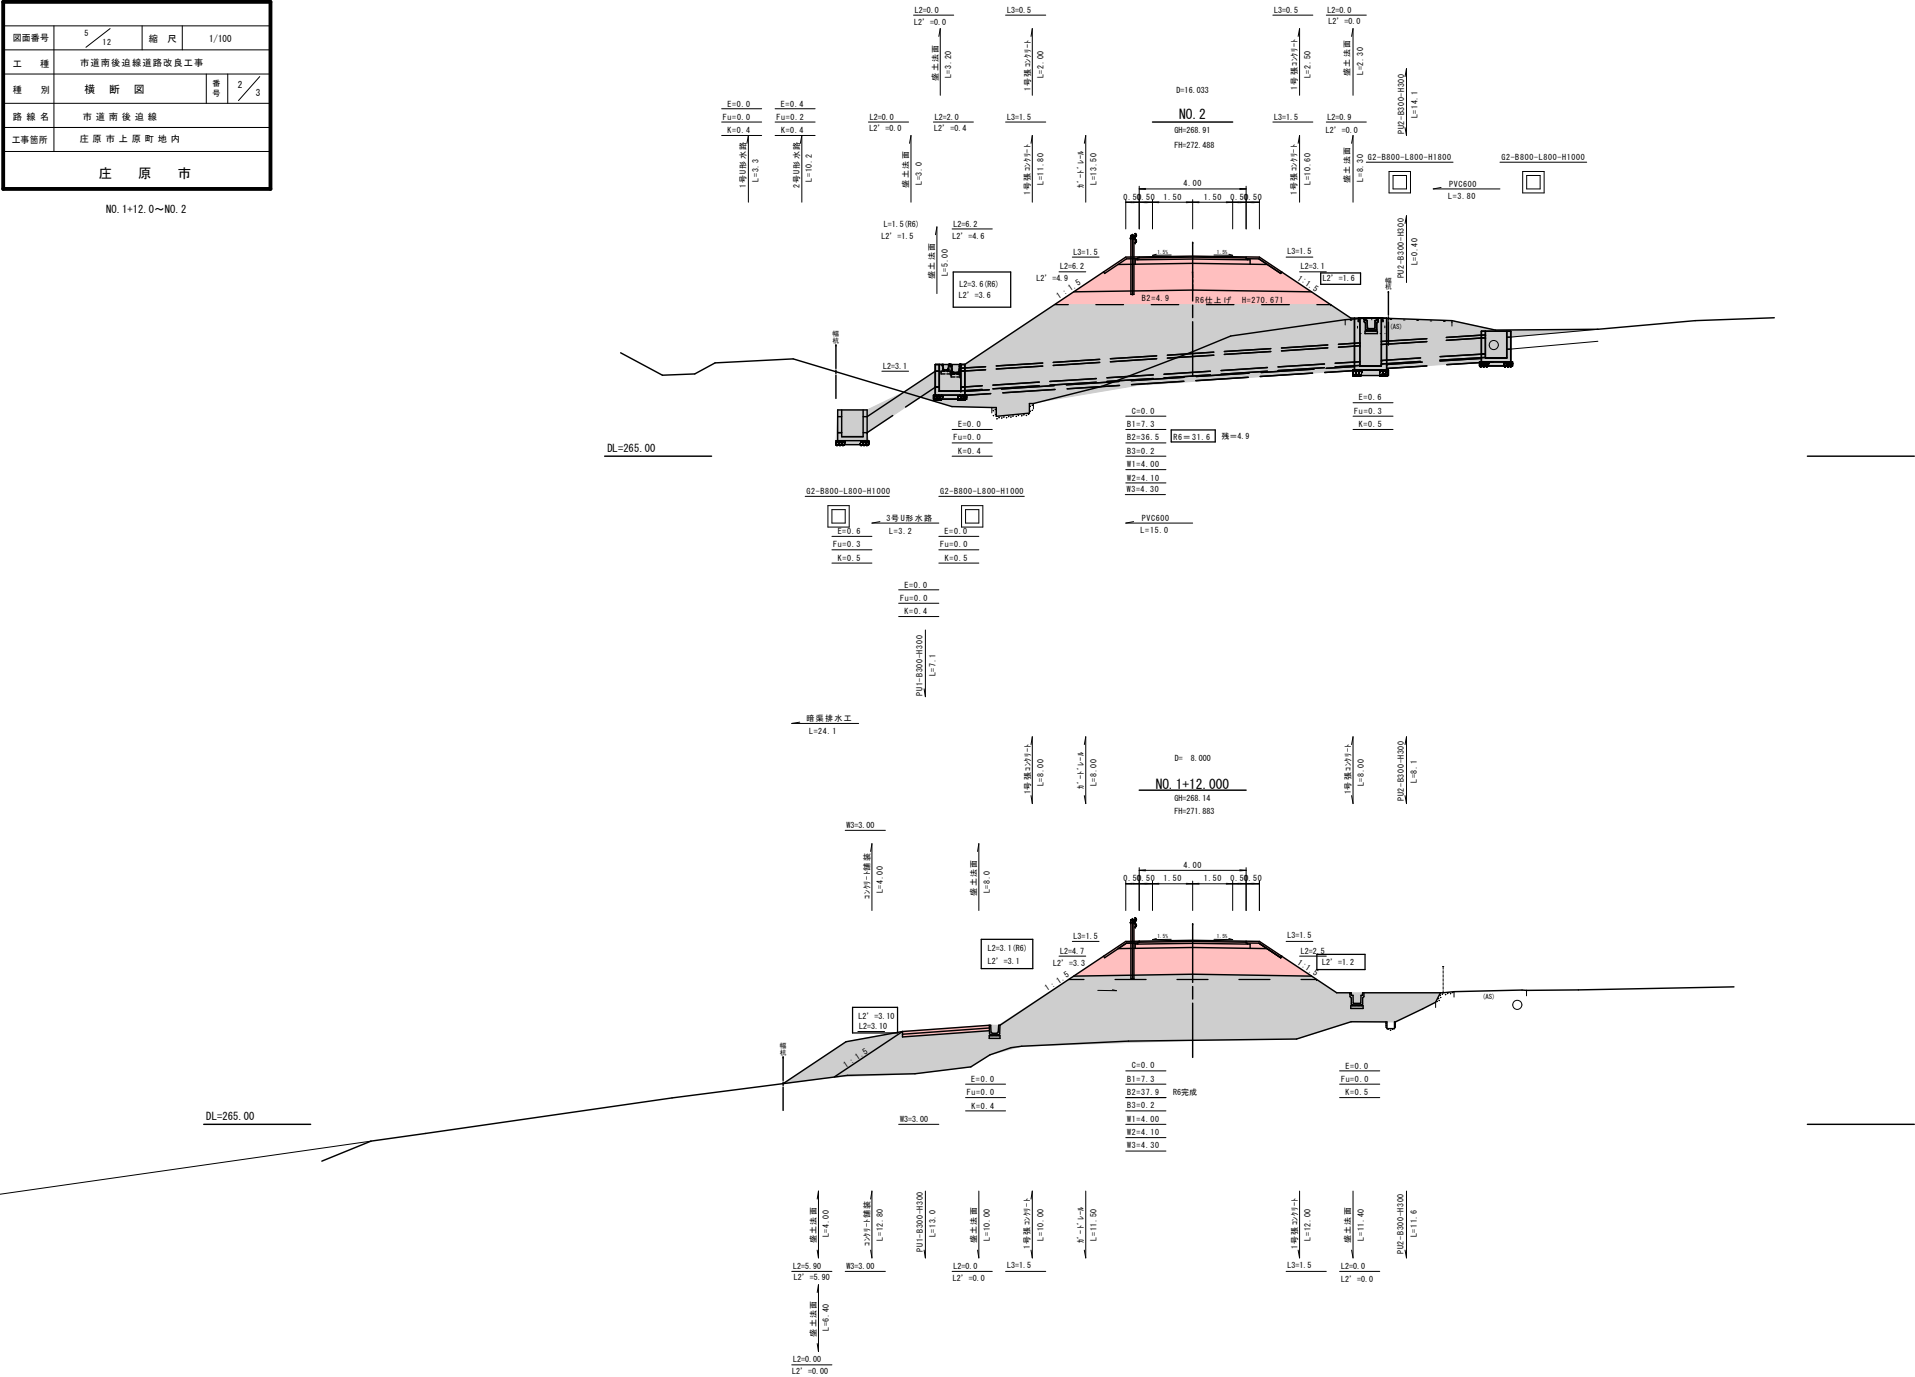


平成		年度 施工	
図面番号	7 / 14	縮 尺	1/100
工 種	市道南後迫線道路改良工事		
種 別	横 断 図	番 号	4 / 4
路線名	市道南後迫線		
工事箇所	庄原市上原町地内		
庄 原 市			

EC. 2～EP

DL=270.00


DL=270.00

DL=270.00

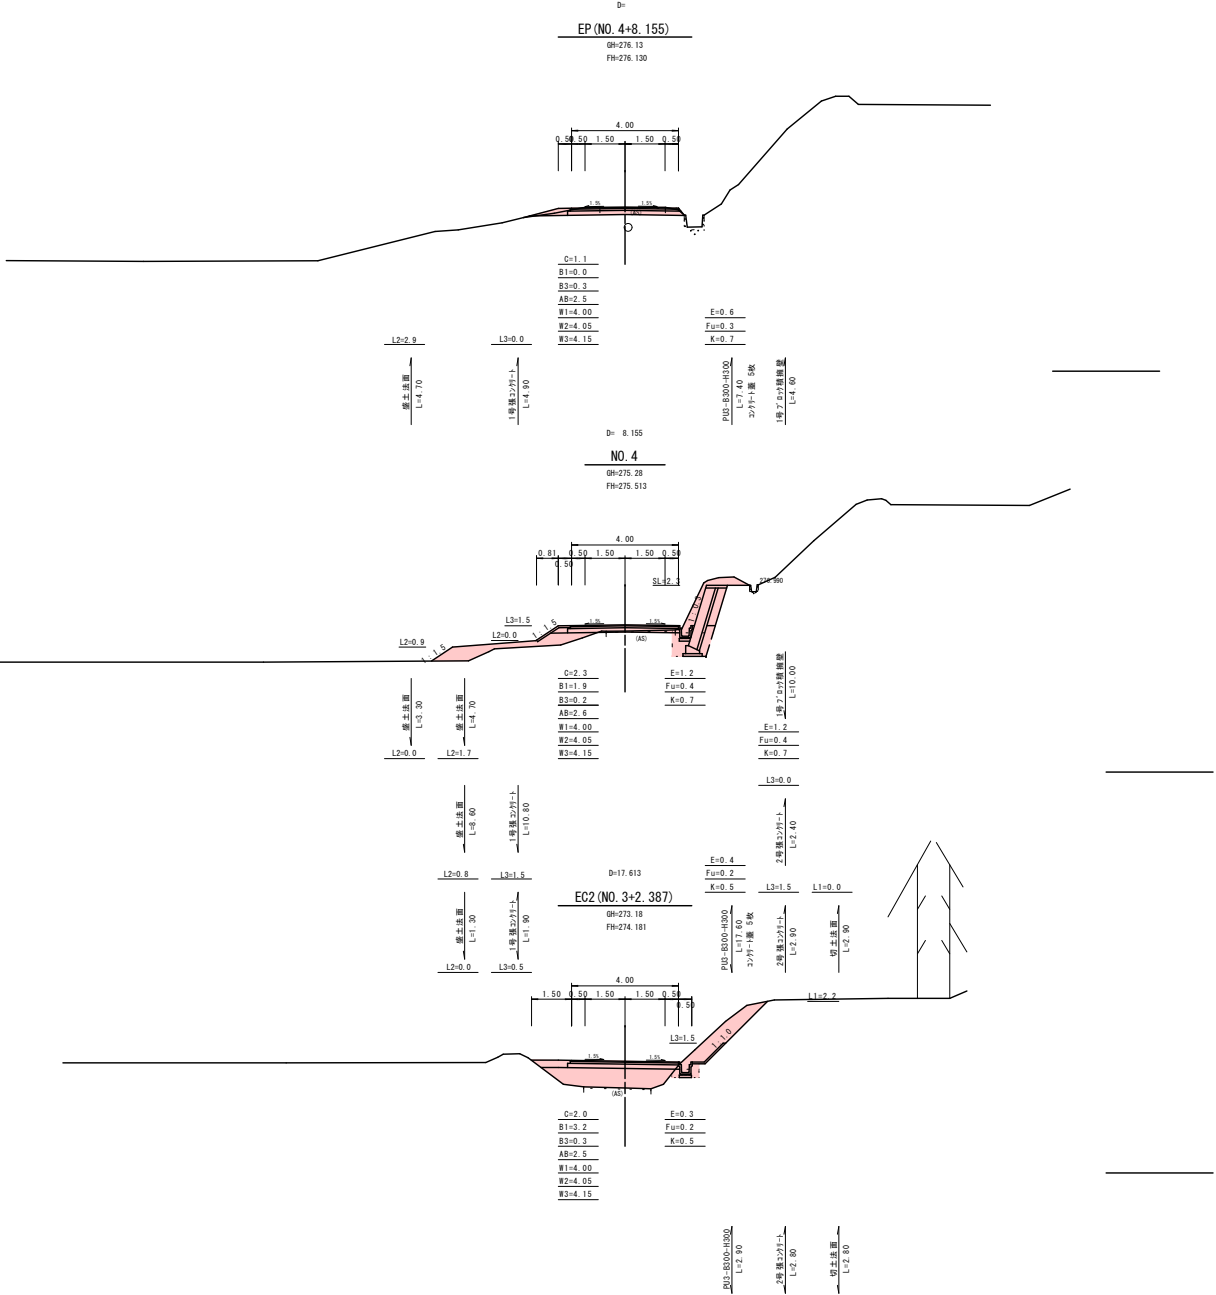

図面番号	7 / 12	縮 尺	図 示
工 種	市道雨後追給道路改良工事		
種 別	構 造 図	番 号	1 / 3
路線名	市 道 雨 後 追 給 線		
工事箇所	庄原市上原町地内		
庄 原 市			


PU1-B300-H300
S=1/10

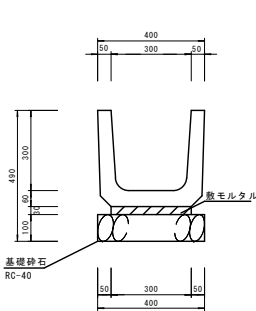

10m当たり

種別	規格	数量
基礎砂石	RC-40 t=100	4.00 m2
敷モルタル	1:3	0.090 m3
目地モルタル	1:3	0.005 m3
U型側溝	300 L=600	16.5 本


PU2-B300-H300
S=1/10

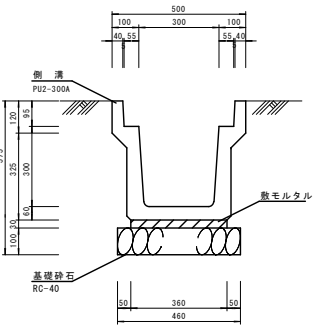

10m当たり

種別	規格	数量
基礎砂石	RC-40 t=100	4.60 m2
敷モルタル	1:3	0.108 m3
目地モルタル	1:3	0.002 m3
側溝	PU2-300A	5.0 本

PU3-B300-H300
S=1/10

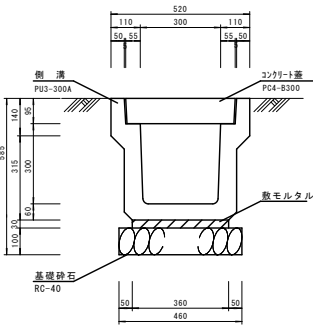


10m当たり

種別	規格	数量
基礎砂石	RC-40 t=100	4.60 m2
敷モルタル	1:3	0.108 m3
目地モルタル	1:3	0.002 m3
側溝	PU3-300A	5.0 本
コンクリート蓋	PC4-B300	20 枚

※10.0mに1箇所グレーチング蓋を使用


1号U形水路
(角フリス=L200)
S=1/10

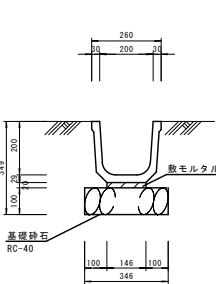

10m当たり

種別	規格	数量
基礎砂石	RC-40 t=100	3.46 m2
敷モルタル	1:3	0.048 m3
角フリューム	200	5.0 本


2号U形水路
(角フリス=L300)
S=1/10

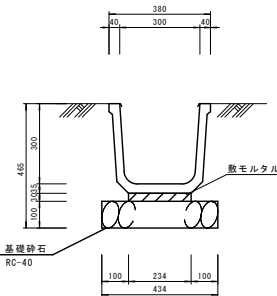

10m当たり

種別	規格	数量
基礎砂石	RC-40 t=100	4.34 m2
敷モルタル	1:3	0.070 m3
角フリューム	300	5.0 本


3号U形水路
(角フリス=L400)
S=1/10

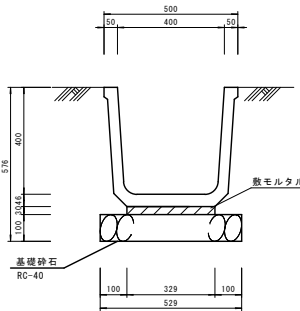

10m当たり

種別	規格	数量
基礎砂石	RC-40 t=100	5.29 m2
敷モルタル	1:3	0.099 m3
角フリューム	400	5.0 本


PVC350
S=1/10

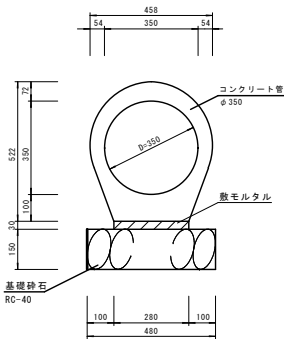

10m当たり

種別	規格	数量
基礎砂石	RC-40 t=150	4.80 m2
敷モルタル	1:3	0.084 m3
コンクリート管	350BZ	5.0 本


PVC600
S=1/10

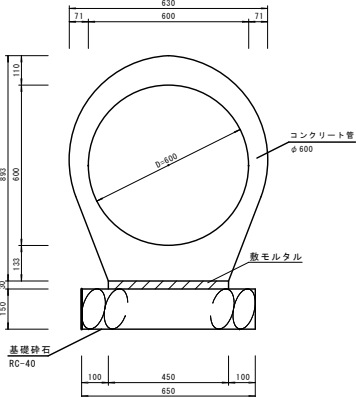

10m当たり

種別	規格	数量
基礎砂石	RC-40 t=150	6.50 m2
敷モルタル	1:3	0.135 m3
コンクリート管	600BZ	5.0 本


1号街渠樹
(G1-B500-L500-H500)
S=1/15

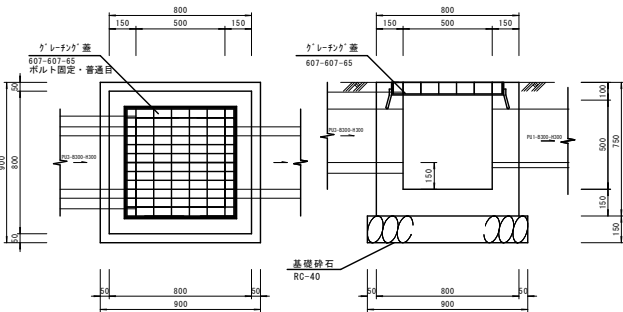

1箇所当たり

種別	規格	数量
コンクリート	δok=100mm ²	0.303 m3
型枠	小段構造物I	3.54 m2
基礎砂石	RC-40 t=150	0.81 m2
グレーチング蓋	T-25 607-607-65	1 枚

2号街渠樹
(G1-B800-L800-H800~1075)
S=1/20

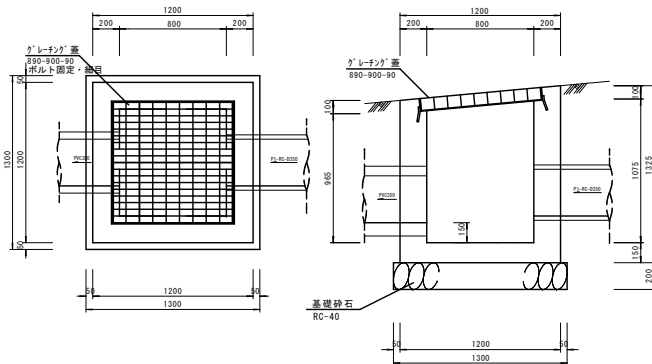


1箇所当たり

種別	規格	数量
コンクリート	δok=100mm ²	1.083 m3
型枠	小段構造物I	9.78 m2
基礎砂石	RC-40 t=150	1.69 m2
グレーチング蓋	T-25 890-900-90	1 枚

年度施工				
図面番号	9 / 12	縮尺	図示	
工 種	市道南後追線道路改良工事			
種 別	構 造 図	番号	3 / 3	
路線名	市道南後追線			
工事箇所	庄原市上原町地内			
庄 原 市				

1号張コンクリート

S=1/20

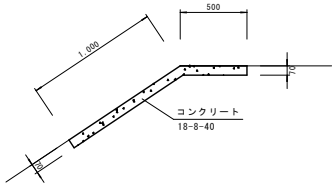


10m当たり

種別	規格	数量
コンクリート	$\delta ck=18N/mm^2$	1.040 m3
型枠	小型構造物 I	1.40 m2

2号張コンクリート

(切土部) S=1/20

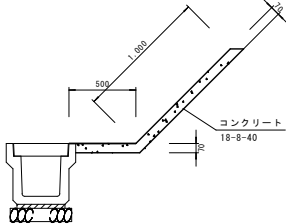


10m当たり

種別	規格	数量
コンクリート	$\delta ck=18N/mm^2$	1.060 m3

Gr-C-4E

S=1/20

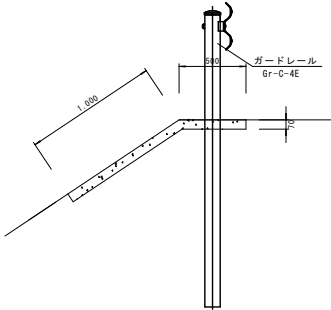


10m当たり

種別	規格	数量
支柱寸法	$\phi 114.3 \times 4.5 \times 2,100$	2.5 本
t'-L寸法	2.3×350×4,330	2.5 枚

暗渠排水工

(※ リズレンφ100) S=1/10

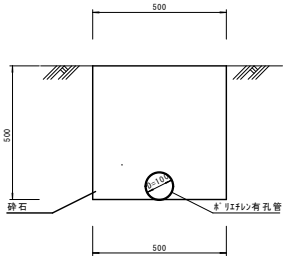


10m当たり

種別	規格	数量
※ リズレン孔管	$\phi 100$	2.0 本
単粒度砕石		2.5 m3


1号コンクリートブロック積擁壁

(03-RM1 (H3.00-1:0.3)) S=1/30

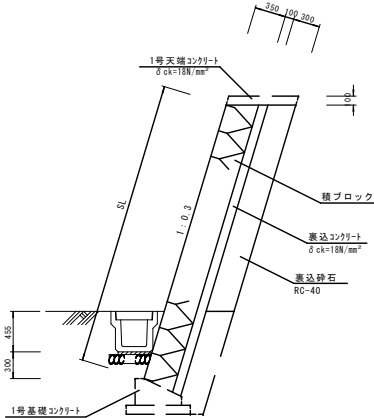

1号基礎コンクリート

S=1/20

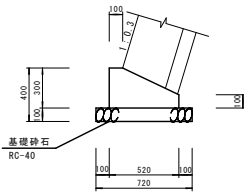


10m当たり

種別	規格	数量
コンクリート	$\delta ck=18N/mm^2$	1.140 m3
型枠	小型構造物 I	4.00 m2
基礎砕石	RC-40 t=100	7.20 m2

1号天端コンクリート

S=1/20

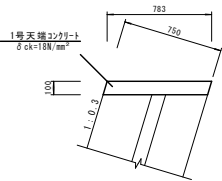


10m当たり


種別	規格	数量
コンクリート	$\delta ck=18N/mm^2$	0.783 m3
型枠	小型構造物 I	2.08 m2

年度施工				
図面番号	10 12	縮尺	図示	
工 種	市道南後追線道路改良工事			
種 別	詳 細 図	番 号	1 2	
路線名	市道南後追線			
工事箇所	庄原市上原町地内			
庄 原 市				


NO.0+7.5~NO.1管渠工詳細図

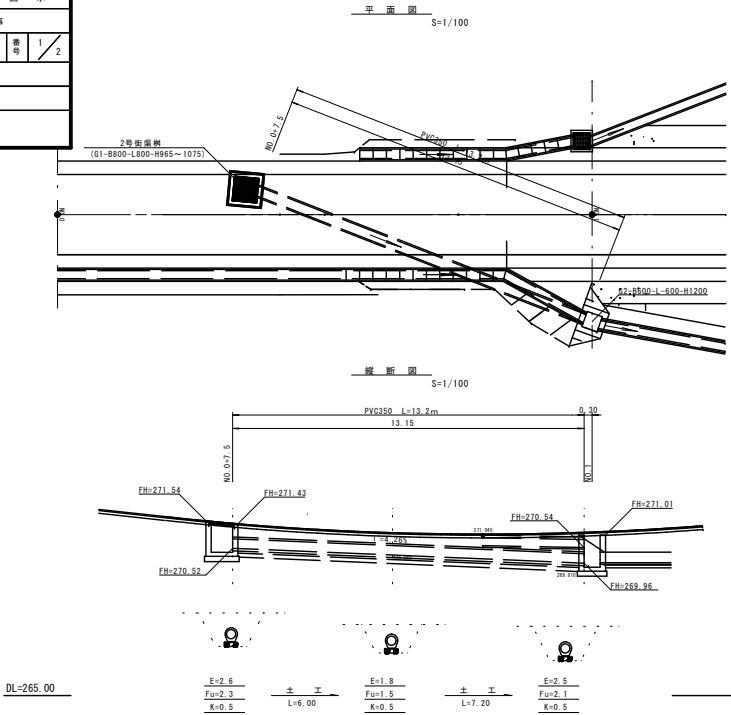

NO.2附近管渠工詳細図

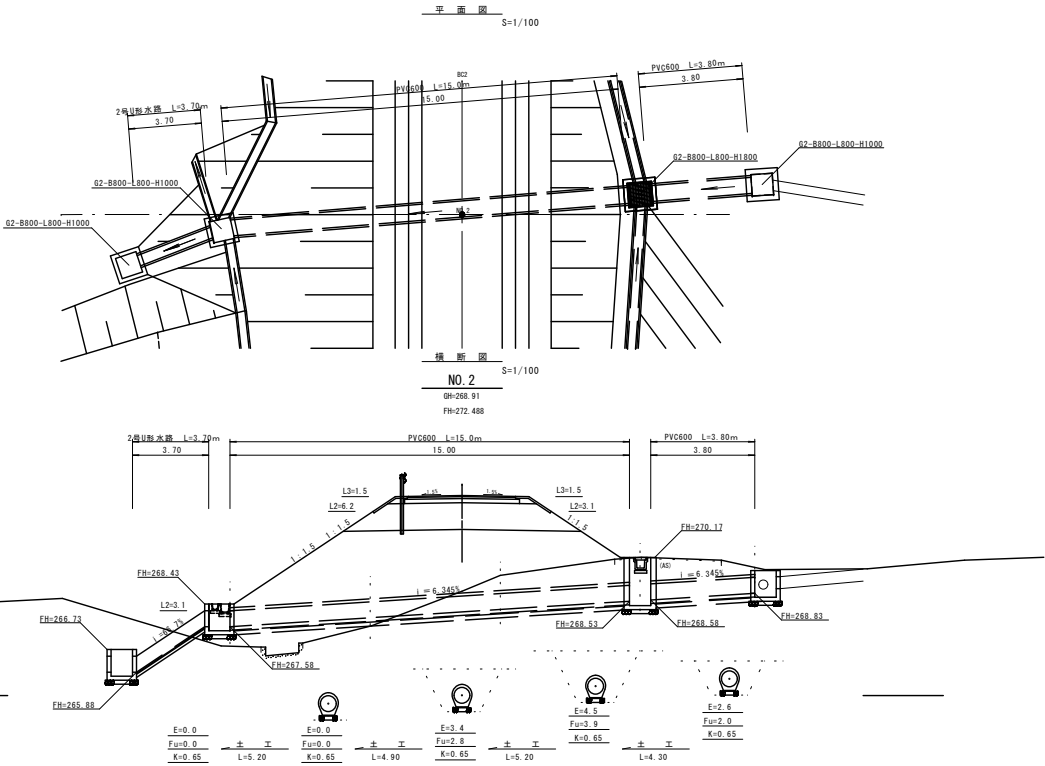


NO.2+16.0左側取付坂路詳細図

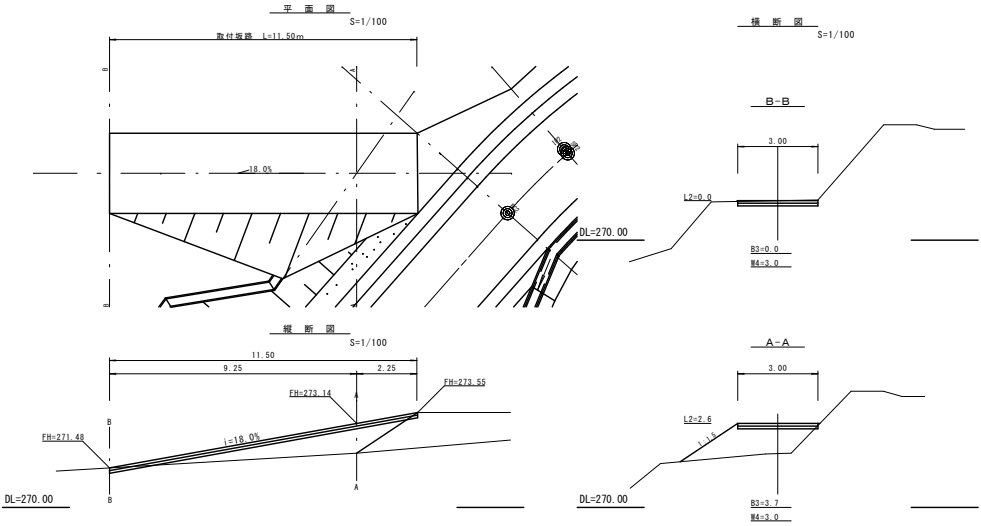


年度施工				
図面番号	11 / 12	縮尺	図示	
工 種	市道南後追線道路改良工事			
種 別	詳 細 図	番号	2 / 2	
路線名	市道南後追線			
工事箇所	庄原市上原町地内			
庄 原 市				

N0. 2+16.0左側取付坂路詳細図


平面図 S=1/100

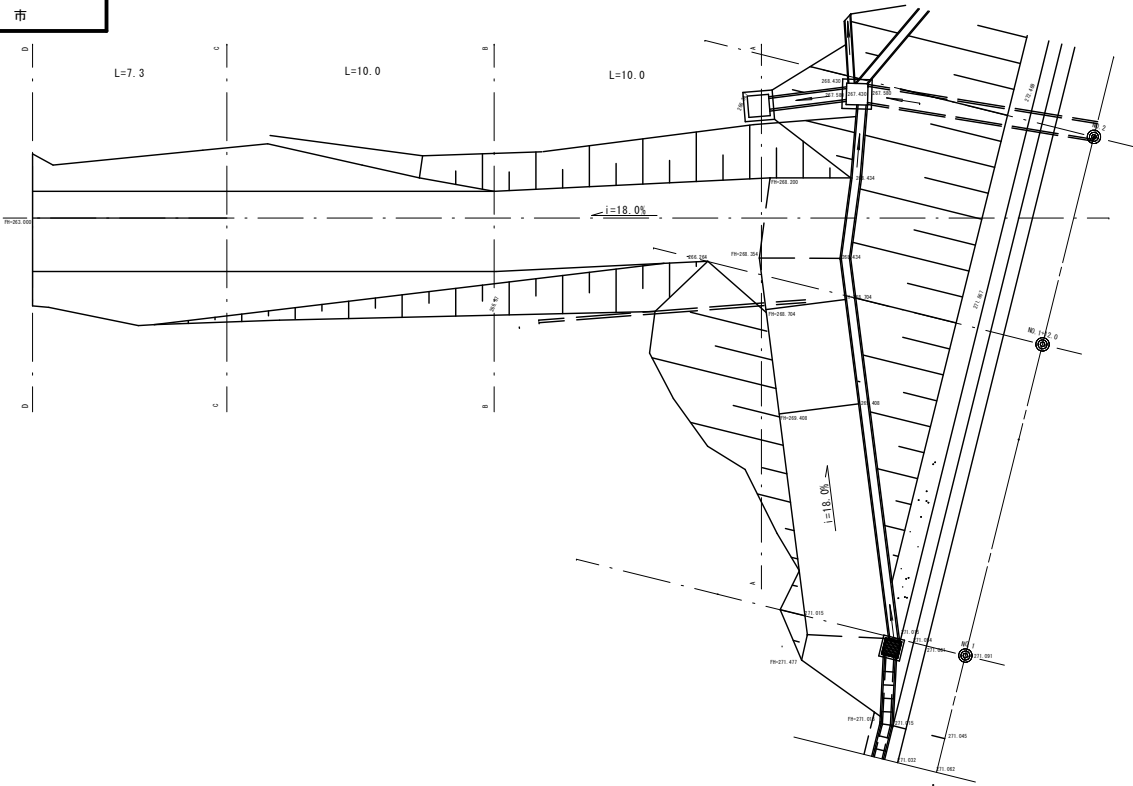

縦断面図 S=1/100

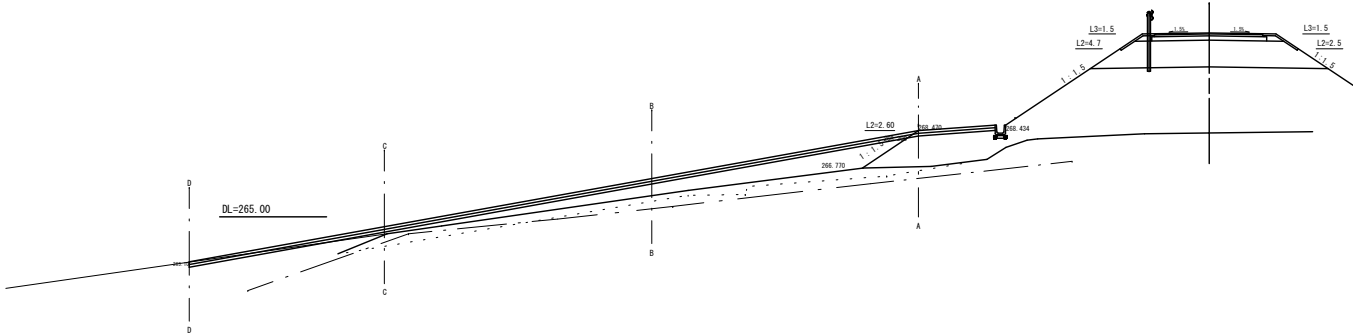


横断面図 S=1/100

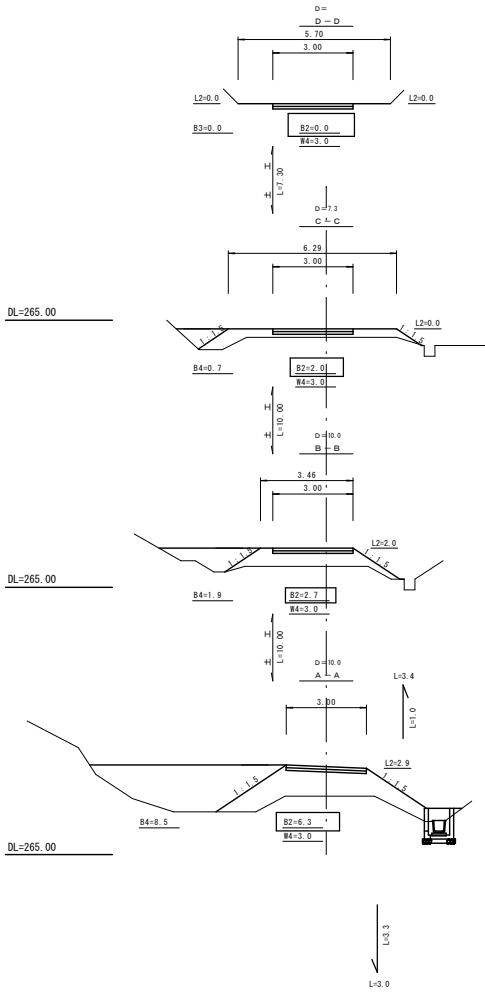

図面番号	12 / 12	縮 尺	1 : 250
工 種	市道南後追線道路改良工事		
種 別	排水系統図	番号	1 / 1
路線名	市道南後追線		
工事箇所	庄原市上原町地内		
× 庄 原 市			

庄原市上原町

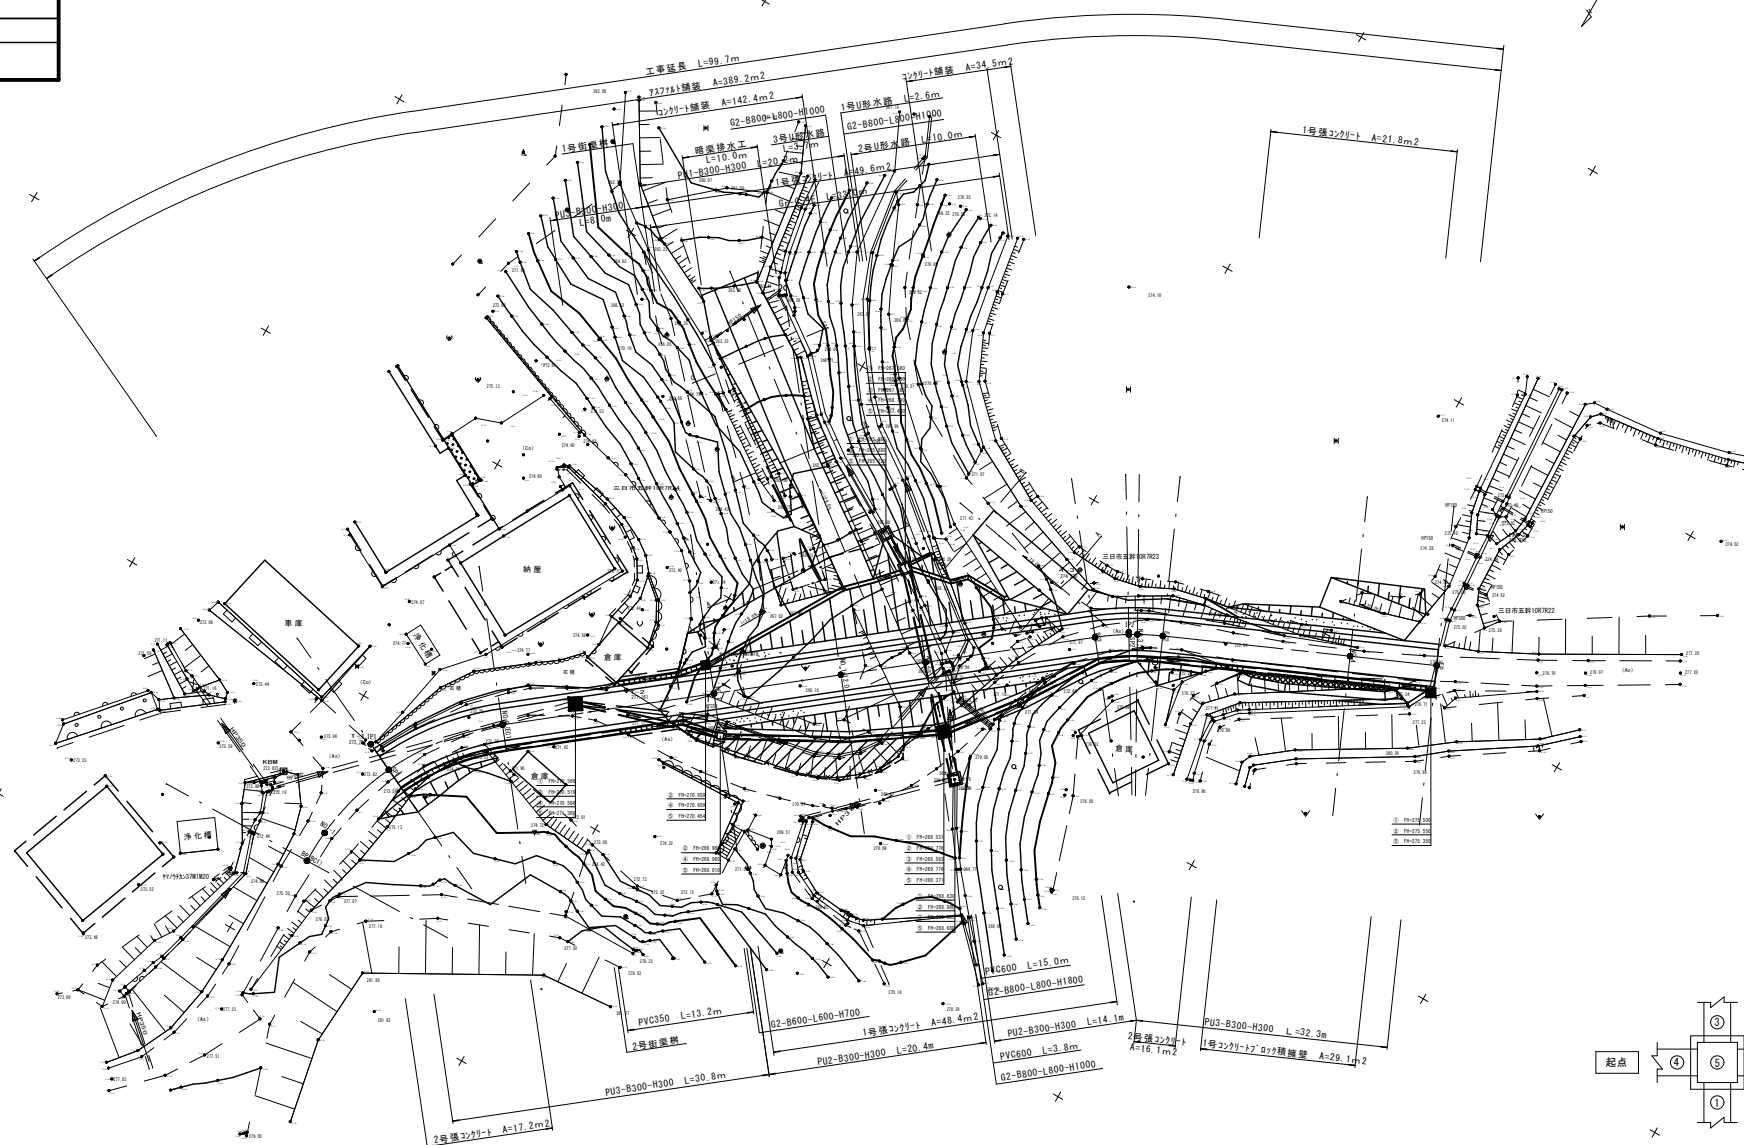

平面図 縮尺 1 : 250

凡	例
○△	土 管
△▽	ヒュニマ 管
△▽	鐵 管
→・↑	電 話 柱
→・↑	電 氣 柱
●	電 信 柱
●	電 路 燈 柱
↑↑	カーブミラー
○●	井 戸
○●	浄 化 槽
○△	ガ ス 栓
○□	消 火 栓
○△	水 栓
○●	制 水 弁
○●	空 気 弁
○●	減 圧 弁
□●	重 水 箱
□●	貯 水 箱
○●	貯 水 貯 留 池
○	公 衆 電 話
○	交通信号制御機
⊗	道 路 標
○	溝 水
○	汚 水
○	ガ ス
○	電 線
●	水 気
●	川
●	電 氣
●	ガス
As	Asフルトン線管
Co	コンクリート舗装
Gr	緑 地
地下	地 下 道
—(2)—	電 路
—(1)—	ガ ス
—(3)—	水 道
—(2)—	電 氣
—(1)—	水 道
—(2)—	電 氣
—(1)—	水 道

曲 線 表								
IP	IP間方向角	IA	R	TL	SL	CL	IP間距離	Y座標
B.P							-126233.977	75896.86
IP.1	178-41-31	52-54-49	25.000	12.441	2.925	23.088	12.441	-126246.415
IP.2	231-36-20	14-33-42	25.000	3.194	0.203	6.354	71.668	-126290.926
E.P	246-10-01						28.963	-124702.620

