



図面番号	2 12	縮 尺	図 示
工 種	市道南後迫線道路改良工事		
種 別	縦 断 図	審 査	1 1
路線名	市道南後迫引線		
工事箇所	庄原市上原町地内		
庄 原 市			

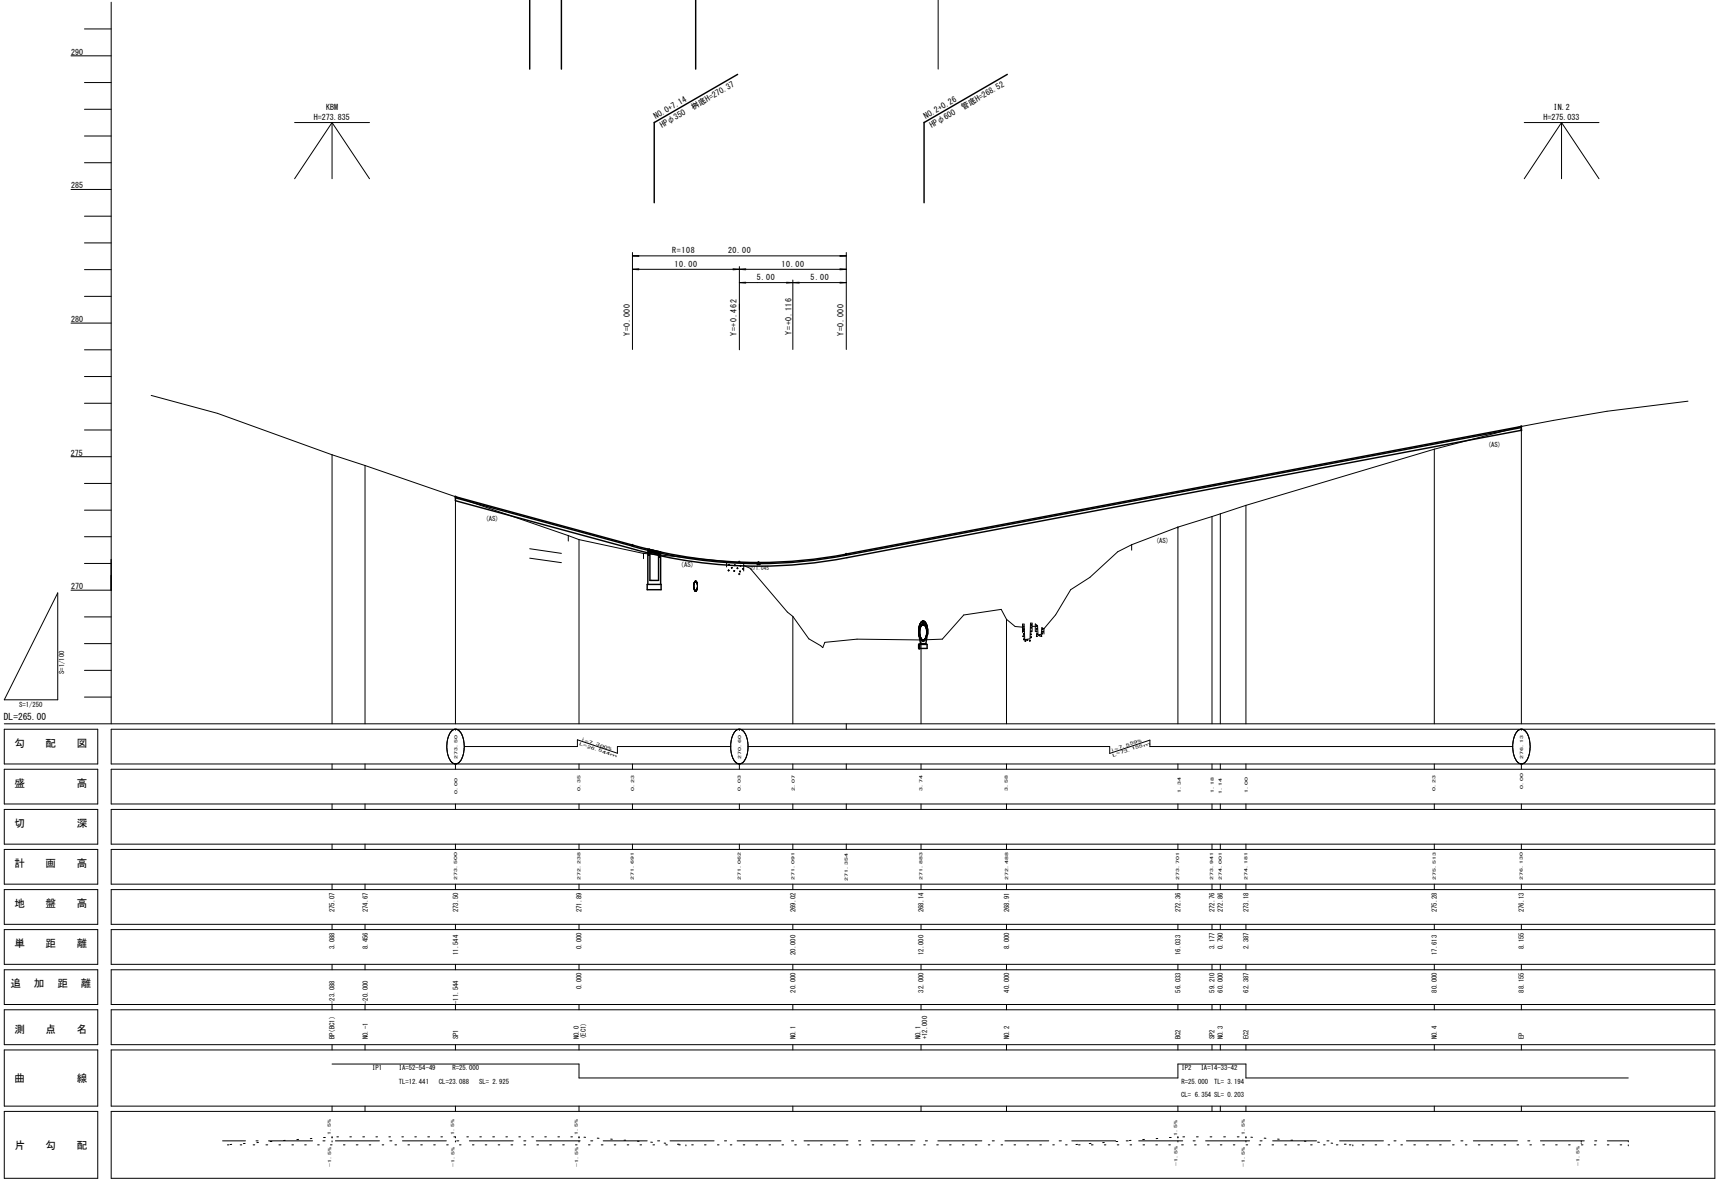


図面番号	3 / 12	縮 尺	図 示
工 種	市道南後追線道路改良工事		
種 別	標準横断面	番号	1 / 1
路 線 名	市 道 南 後 追 線		
工事箇所	庄原市上原町地内		
庄 原 市			

D=17.613
EC2 (NO. 3+2.387)
GH-273.18
FH-274.181

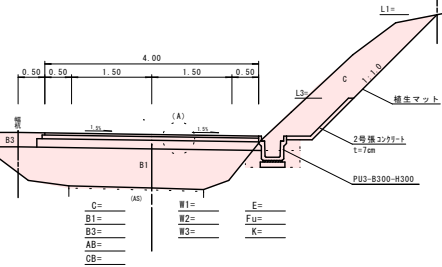

簡易舗装


S=1:20

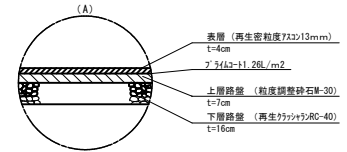

設計条件


道路区分 : 第3種5級
設計速度 : 20 km/h
設計CBR : CBR4
車道幅員 : 4.00m

D= 8.000
NO. 1+12.000
GH-268.14
FH-271.883

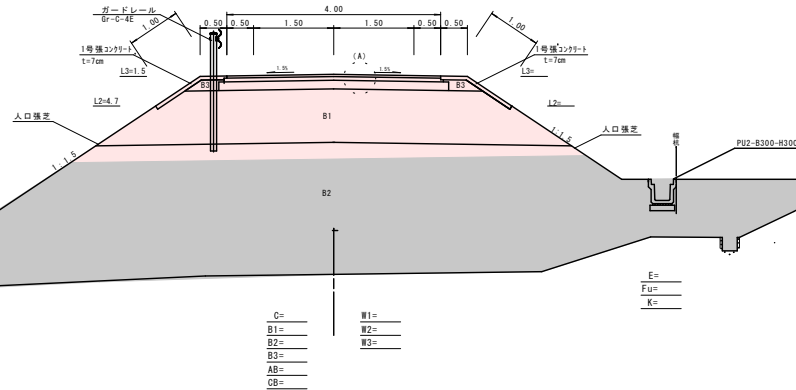

コンクリート舗装


S=1:20

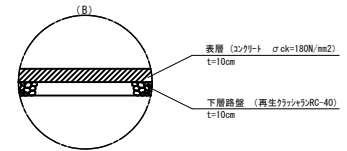


凡例


C	: 掘削
CC	: 肥土掘取
B1	: 路床盛土
B2	: 路体盛土
B3	: 路肩盛土
B4	: 路体外盛土
E	: 床掘
Fu	: 埋戻
K	: 基面整正
L1	: 切土法面
L2	: 盛土法面
L3	: 張コンクリート
Gv	: 裏込砕石
AB	: 7377t取壊(車道)
CB	: コンクリート取壊
W1	: 7377t舗装(表層)
W2	: 7377t舗装(上層路盤)
W3	: 7377t舗装(下層路盤)
W4	: コンクリート舗装(坂路)

D=20.000
NO. 0 (EC1)
GH-271.89
FH-272.238

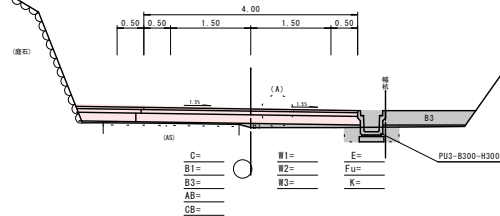

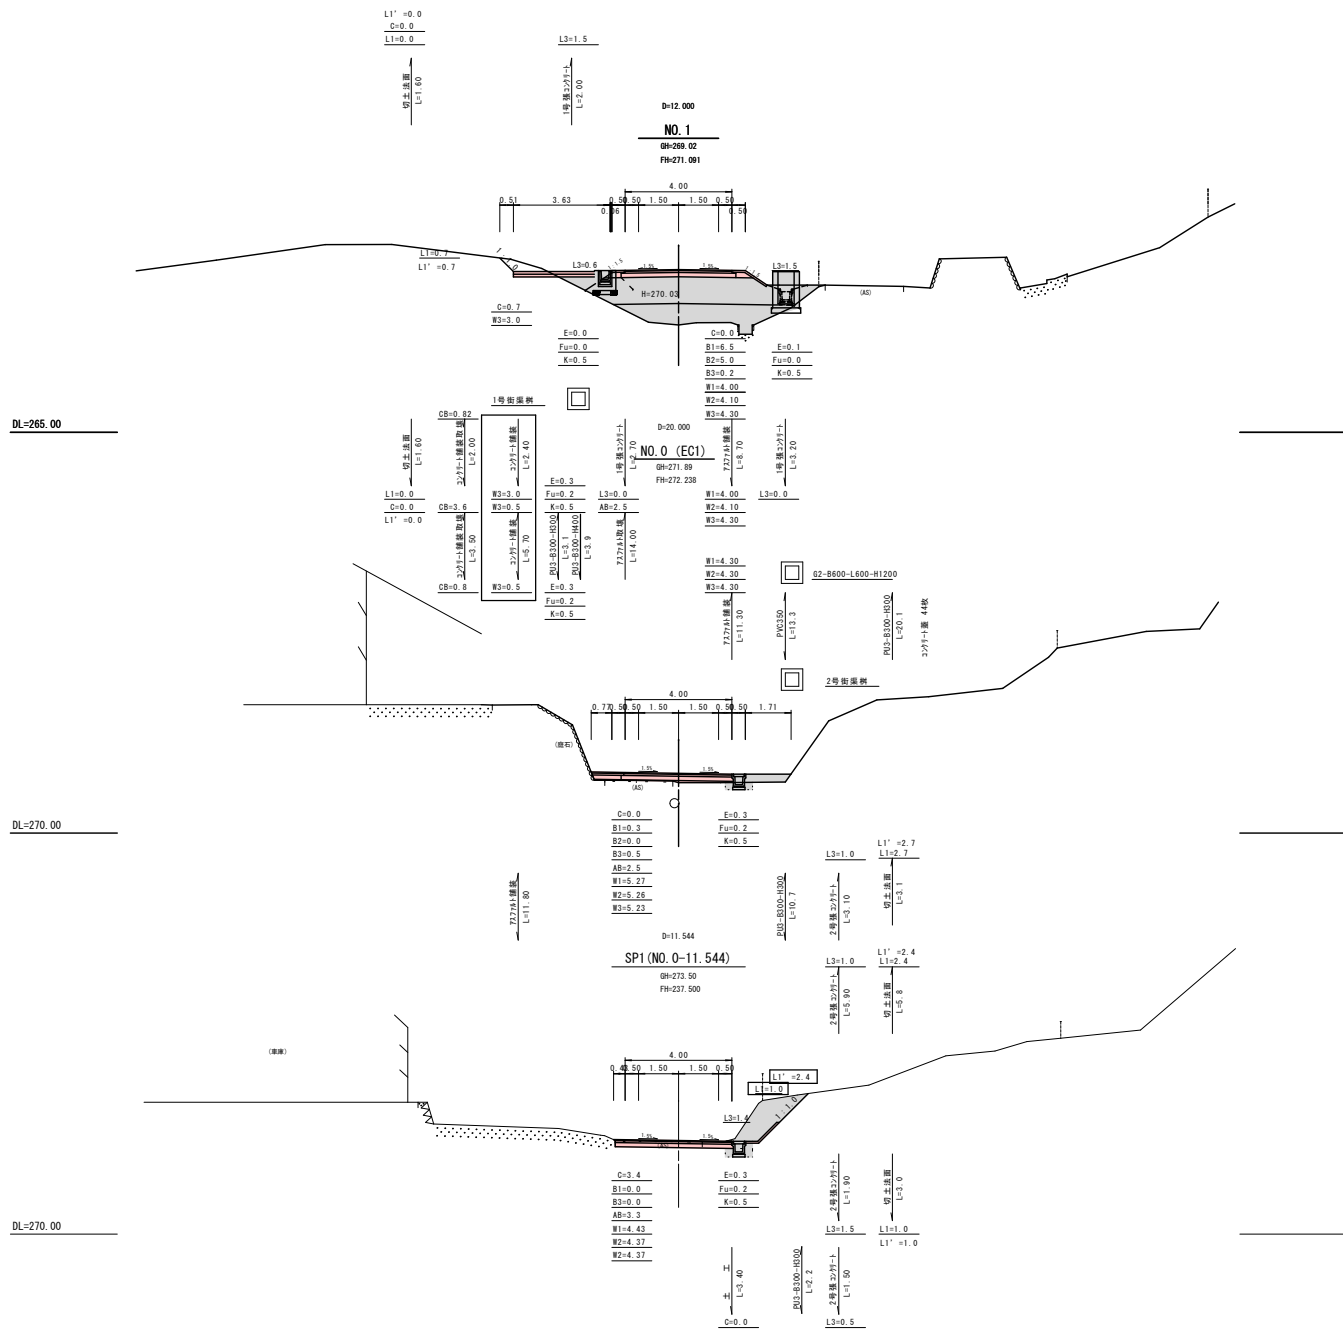SP. 1 ~ NO. 1

NO. 1+12. 0~NO. 2

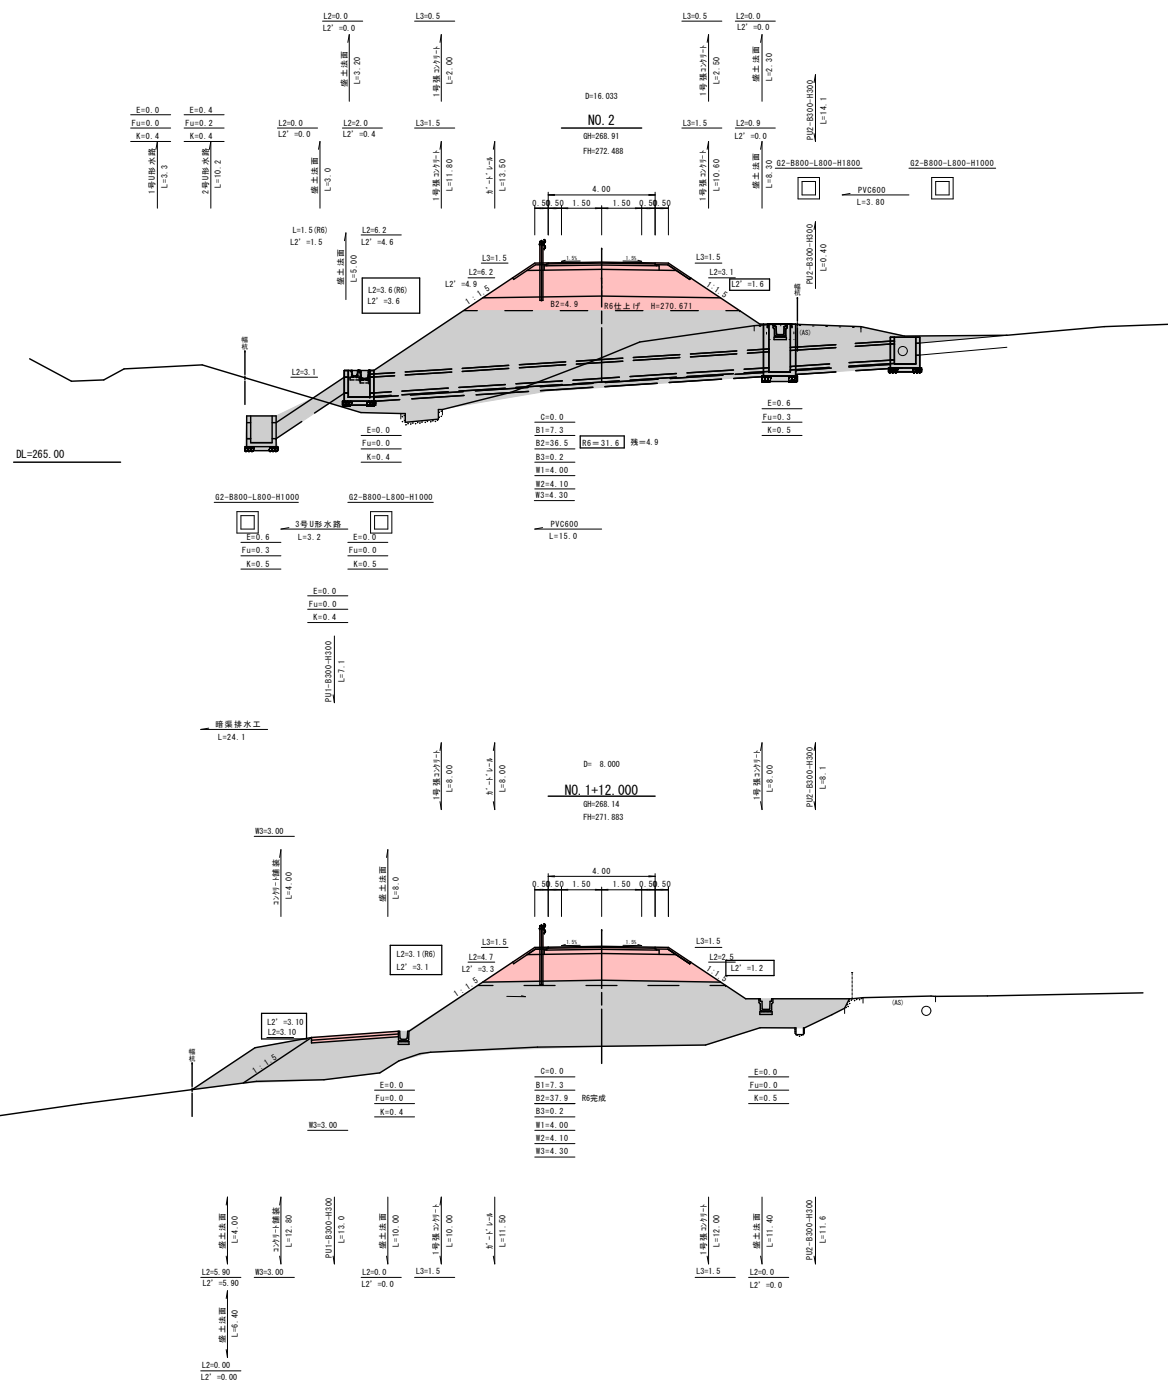


図面番号	6 / 12	縮 尺	1/100
工 種	市道南後迫線道路改良工事		
種 別	横 断 図	番 号	3 / 3
路線名	市道南後迫線		
工事箇所	庄原市上原町地内		
庄 原 市			

BC. 2~SP. 2


DL=270.00

D= 3.177
SP2(No. 2+19.210)
GH=272.76
FH=273.941

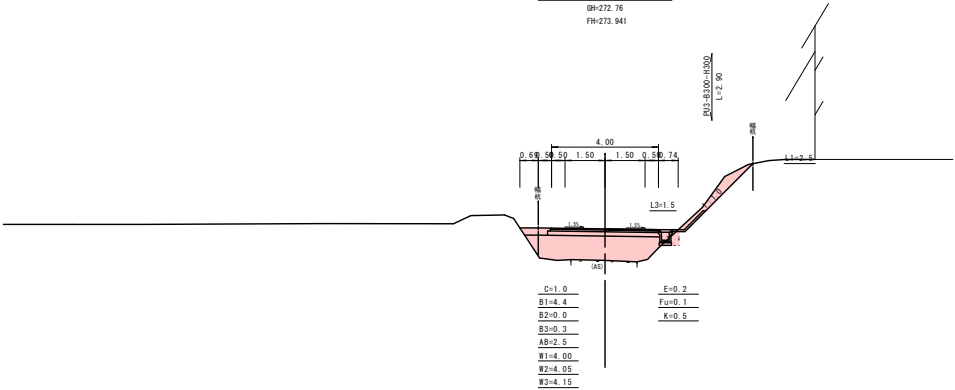

DL=270.00


D= 3.177
BC2(No. 2+16.033)
GH=272.36
FH=273.701

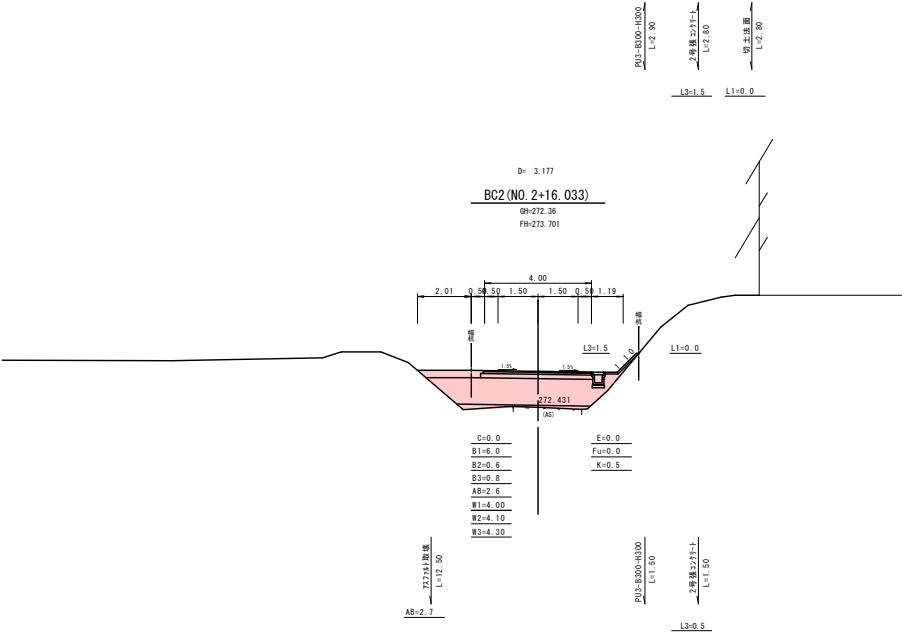

図面番号	8 12	縮尺	図示
工種	市道南後追線道路改良工事		
種別	構造図	番号	1 3
路線名	市道南後追線		
工事箇所	庄原市上原町地内		
庄原市			

PU1-B300-H300

S=1/10

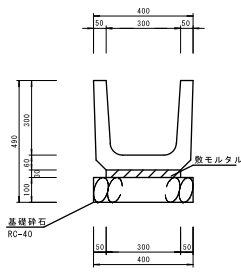


10m当たり

種別	規格	数量
基礎砂石	RC-40 t=100	4.00 m2
敷モルタル	1:3	0.090 m3
目地モルタル	1:3	0.005 m3
U型側溝	300 L=600	16.5 本

PU2-B300-H300

S=1/10

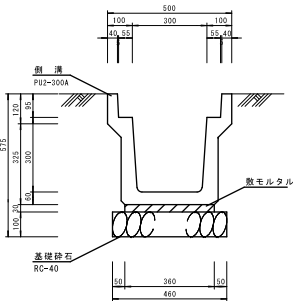


10m当たり

種別	規格	数量
基礎砂石	RC-40 t=100	4.60 m2
敷モルタル	1:3	0.108 m3
目地モルタル	1:3	0.002 m3
側溝	PU2-300A	5.0 本

PU3-B300-H300

S=1/10

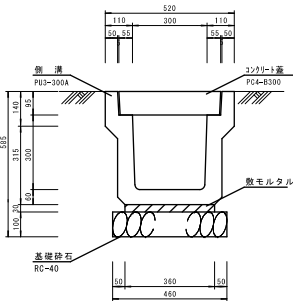

10m当たり


種別	規格	数量
基礎砂石	RC-40 t=100	4.60 m2
敷モルタル	1:3	0.108 m3
目地モルタル	1:3	0.002 m3
側溝	PU3-300A	5.0 本
コンクリート蓋	PC4-B300	20 枚

※10.0mに1箇所グレーチング蓋を使用

1号U形水路

(角793-L200)

S=1/10

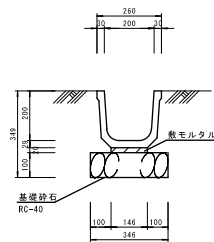


10m当たり

種別	規格	数量
基礎砂石	RC-40 t=100	3.46 m2
敷モルタル	1:3	0.048 m3
角フリュウム	200	5.0 本

2号U形水路

(角793-L300)

S=1/10

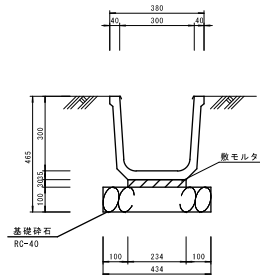


10m当たり

種別	規格	数量
基礎砂石	RC-40 t=100	4.34 m2
敷モルタル	1:3	0.070 m3
角フリュウム	300	5.0 個

3号U形水路

(角793-L400)

S=1/10

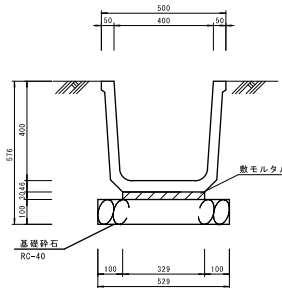


10m当たり

種別	規格	数量
基礎砂石	RC-40 t=100	5.29 m2
敷モルタル	1:3	0.099 m3
角フリュウム	400	5.0 個

PVC350

S=1/10

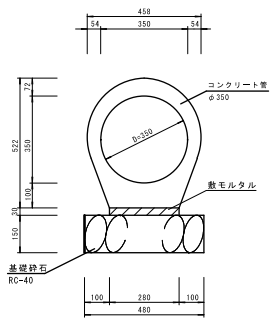


10m当たり

種別	規格	数量
基礎砂石	RC-40 t=150	4.80 m2
敷モルタル		0.084 m3
コンクリート管	350BZ	5.0 本

PVC600

S=1/10

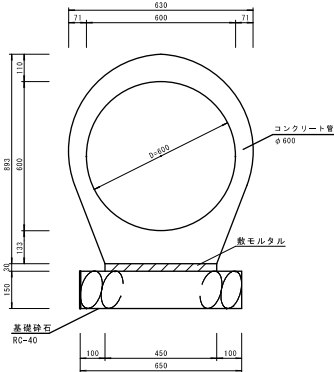


10m当たり

種別	規格	数量
基礎砂石	RC-40 t=150	6.50 m2
敷モルタル		0.135 m3
コンクリート管	600BZ	5.0 本

1号街渠樹

(GI-B500-L500-H500)

S=1/15

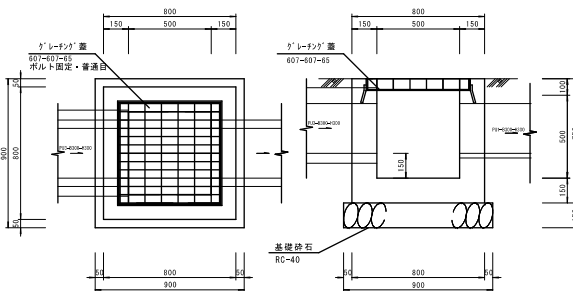


1箇所当たり

種別	規格	数量
コンクリート	δ<100mm	0.303 m3
砂	小型構造物I	3.54 m2
基礎砂石	RC-40 t=150	0.81 m2
グレーチング蓋	T-25 607-607-65	1 枚

2号街渠樹

(GI-B800-L800-H800)







S=1/20

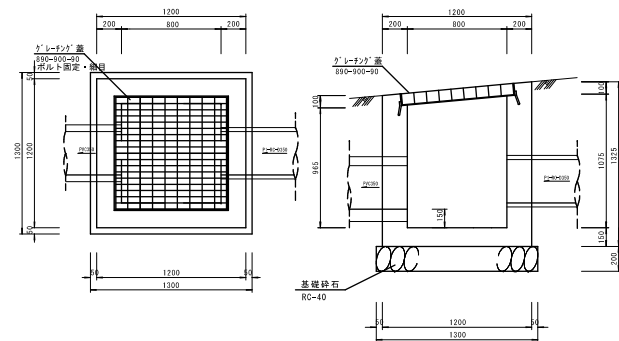

1箇所当たり


種別	規格	数量
コンクリート	δ<100mm	1.083 m3
砂	小型構造物I	9.78 m2
基礎砂石	RC-40 t=150	1.69 m2
グレーチング蓋	T-25 890-890-90	1 枚

1 号張コンクリート

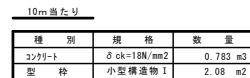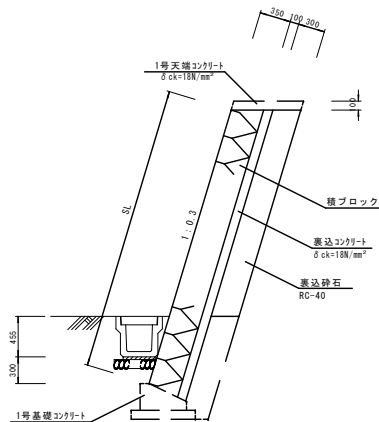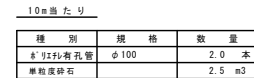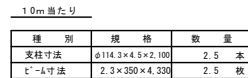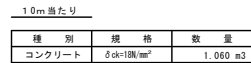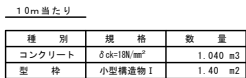


年度施工				
図面番号	10 12	縮尺	図示	
工 種	市道南後泊線道路改良工事			
種 別	詳 細 図	番号	1 2	
路線名	市道南後泊線			
工事箇所	庄原市上原町地内			
庄 原 市				


NO.0+7.5~NO.1管渠工詳細図

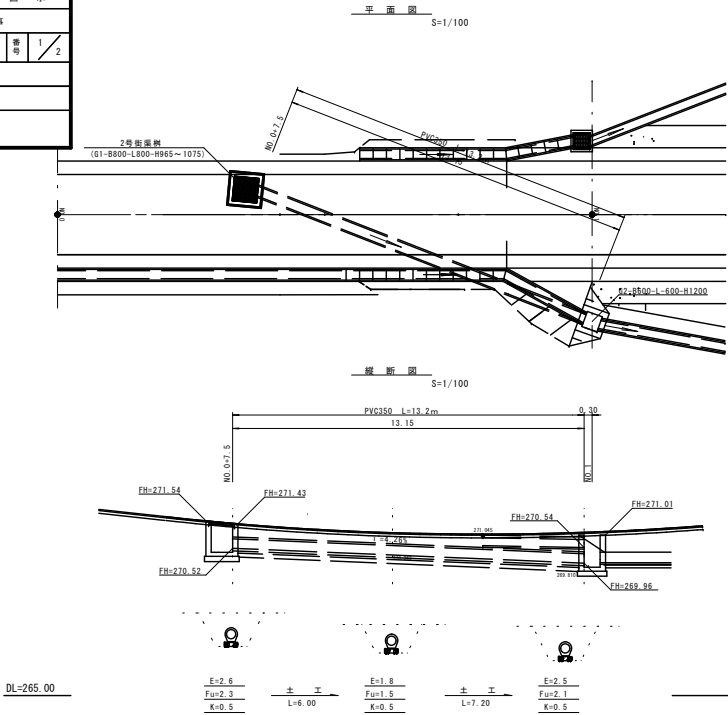

NO.2附近管渠工詳細図


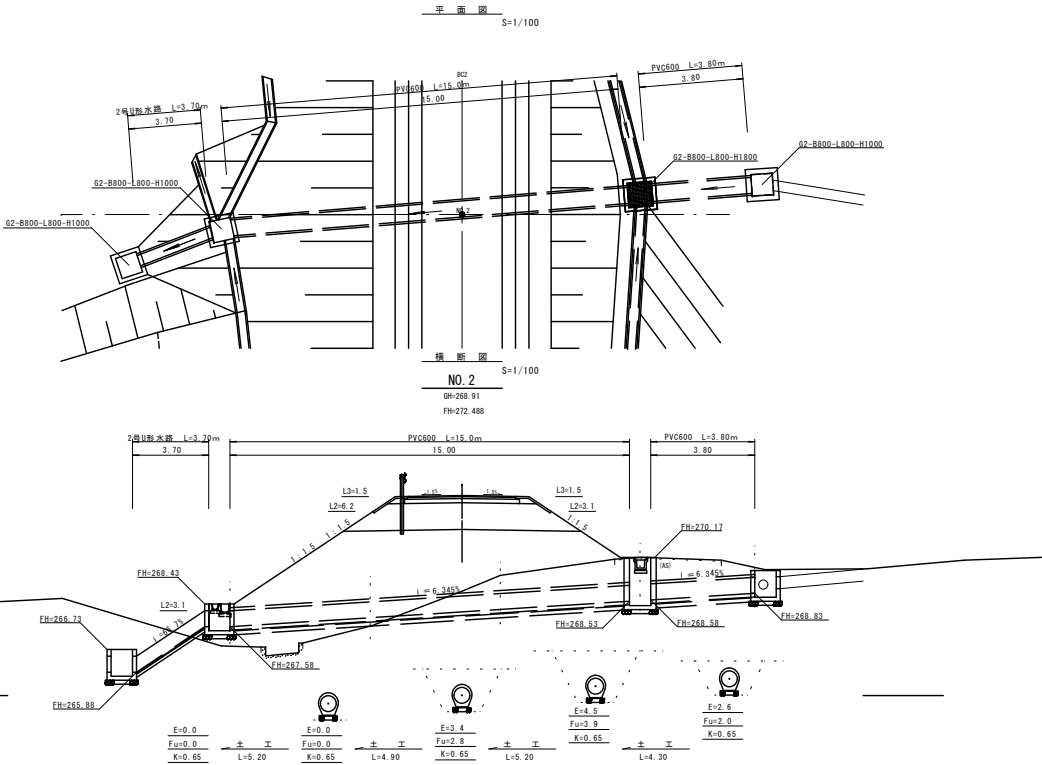


NO.2+16.0左側取付坂路詳細図

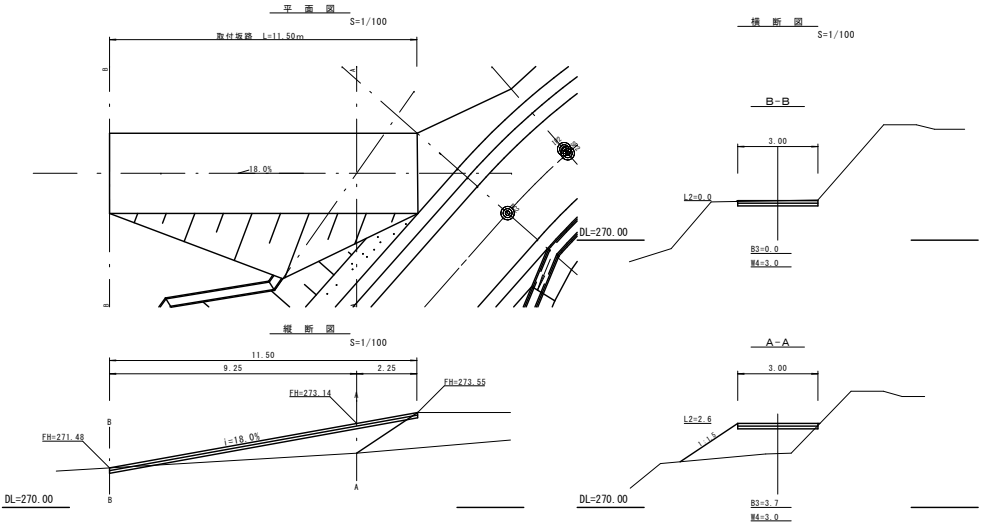


年度施工				
図面番号	11 12	縮 尺	図 示	
工 種	市道南後泊線道路改良工事			
種 別	詳 細 図	番 号	2 2	
路線名	市道南後泊線			
工事箇所	庄原市上原町地内			
庄 原 市				

N0. 2+16.0左側取付坂路詳細図

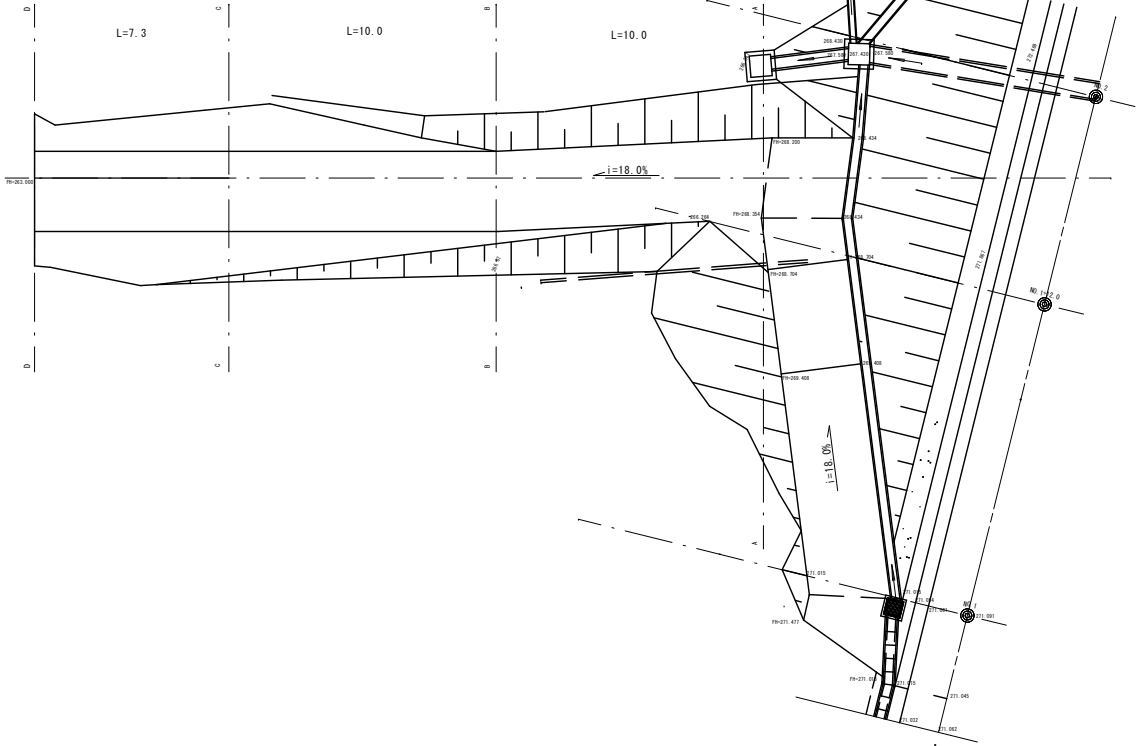 


 $S=1/100$

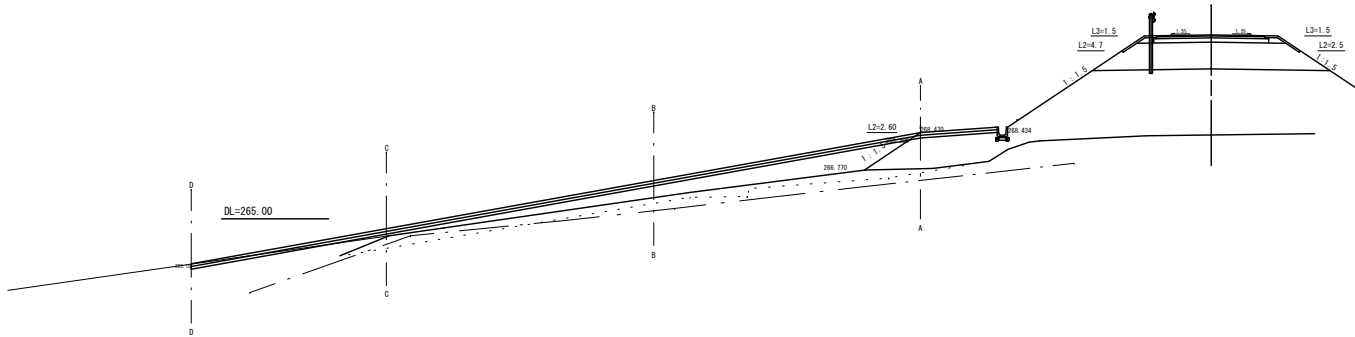


横 断 面

S=1/100

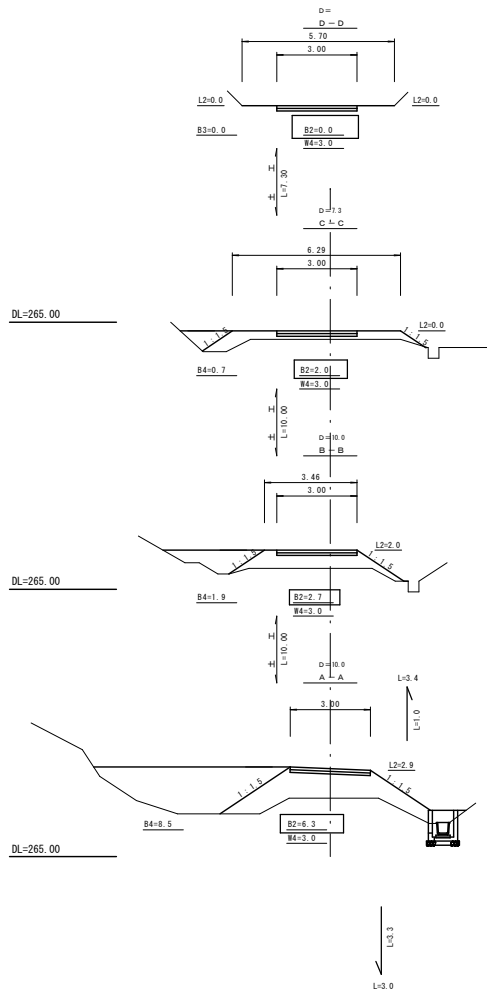

図面番号	12 / 12	縮 尺	1 : 250
工 種	市道南後追線道路改良工事		
種 別	排水系統図	番号	1 / 1
路線名	市道南後追線		
工事箇所	庄原市上原町地内		
× 庄 原 市			

庄原市上原町

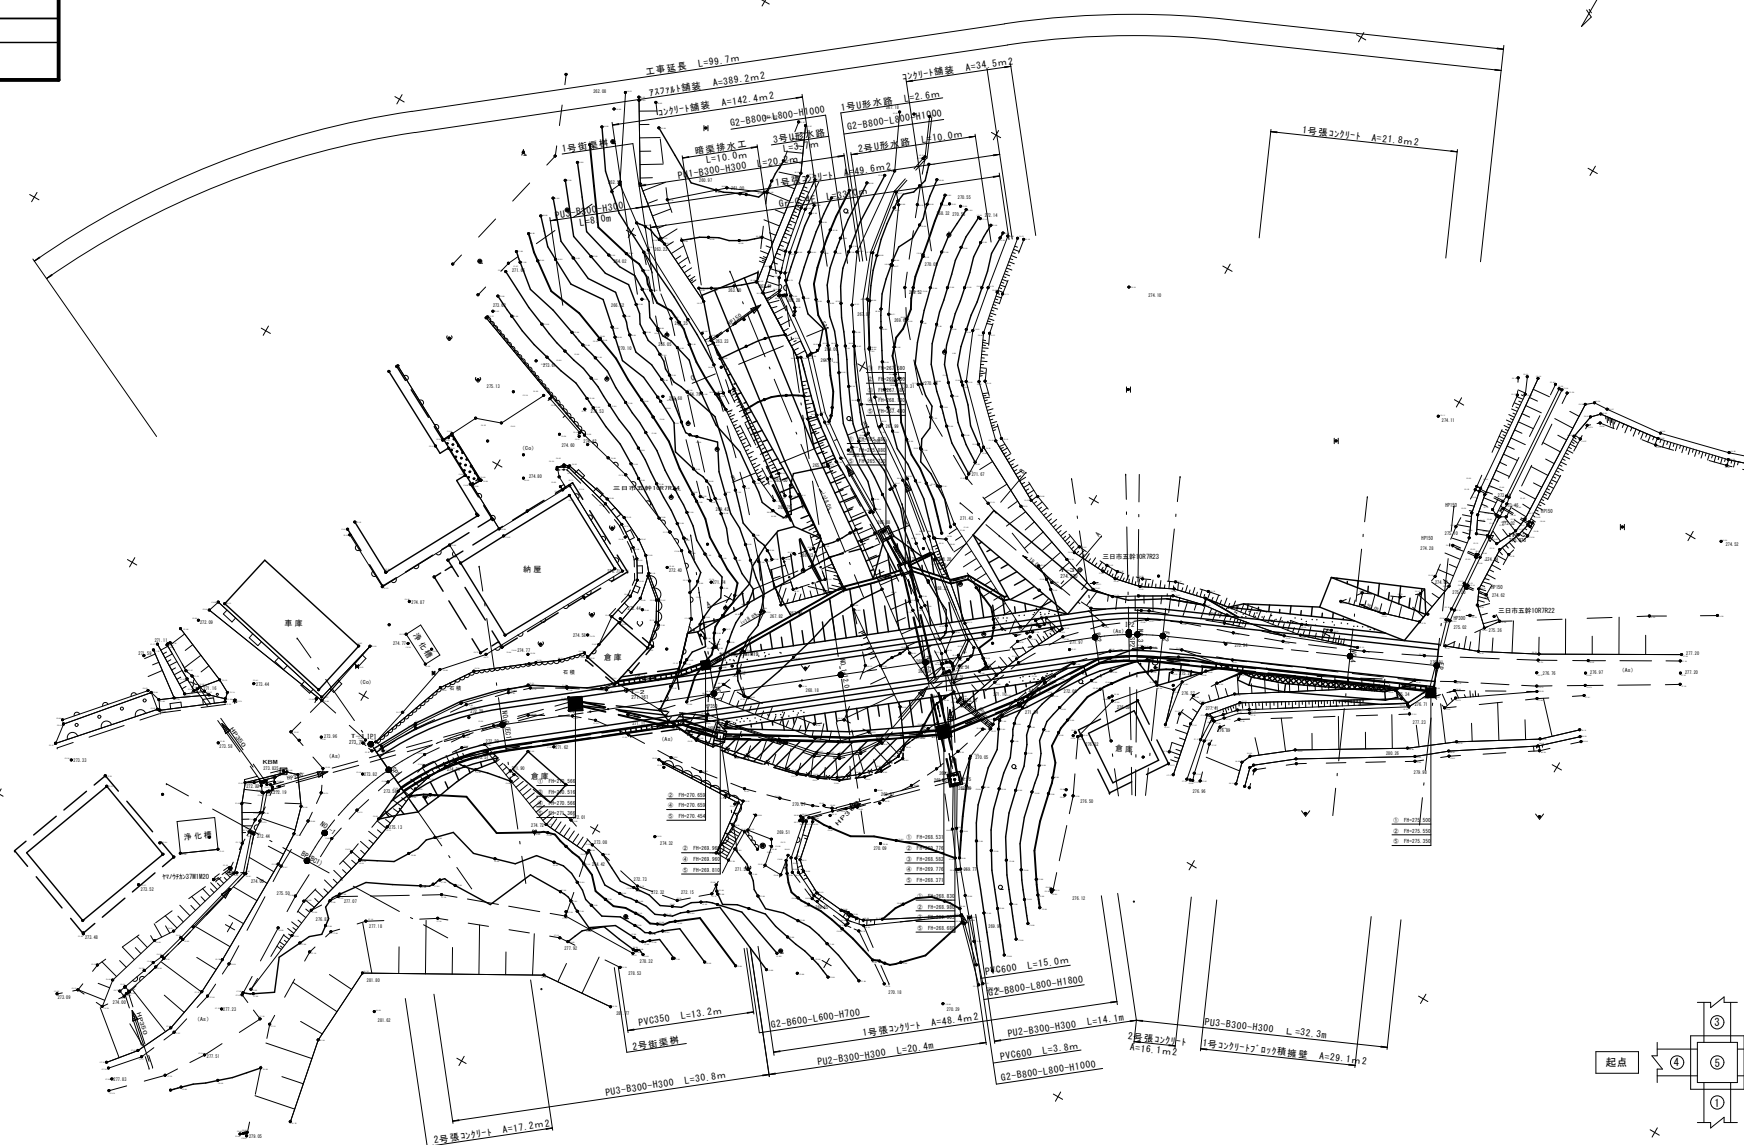

平面図 縮尺 1 : 250

凡	例
□	土 管
○	電 燈
△	ユ ー
▽	鏡 箱
→	電 話 柱
⇄	電 氣 柱
→	通 号 柱
↑	
↑	ギ ー
↑	カ ー プ
○	井 戸
○	浄 化 槽
○	ガ ス 栓
○	沸 水 栓
○	水 栓
○	止 水 栓
○	制 水 弁
○	空 気 弁
○	減 圧 弁
○	重 水 弁
○	重 水 弁
○	ガ ス 水 栓
×	公 衆 電 話
×	交 通 号 別 車 庫
×	溝 井 坑
○	溝 水 坑
○	汚 水
○	ガ ス
○	水 電 話
○	下 水
○	電 氣
○	ア ス フ ァ ル ト 開 閉
○	シ ン ク レ ト 水 流 量
○	火 災 報 知
○	下 地 盤
○	電 話
○	ガ ス
○	水 道
○	電 氣
○	水 道
○	電 氣
○	水 道

曲 線 表									
IP	IP間方向角	IA	R	TL	SL	CL	IP間距離	X座標	Y座標
B.P								-126233.977	75896.86
IP.1	178-41-31	52-54-49	25.000	12.441	2.925	23.088	12.441	-126246.415	75897.15
IP.2	231-36-20	14-33-42	25.000	3.194	0.203	6.354	71.668	-126290.926	75840.98
E.R	246-10-01						28.963	-126302.620	75814.48

