







|      |          |         |        |
|------|----------|---------|--------|
| 図面番号 | 4/16     | 縮尺      | S=1:50 |
| 工 種  | 道路改良工事   |         |        |
| 種 別  | 標準横断面図   | 第 1 / 1 |        |
| 箇所名  | 市道久代中央線  |         |        |
| 工事箇所 | 庄原市東城町久代 |         |        |

庄 原 市


道路規格と舗装構成

|              |            |
|--------------|------------|
| 道路規格         | 第2種第5級     |
| 設計速度         | V=20 km/h  |
| 交通量の区分       | 4          |
| 設計CBR        | 1<100      |
| 目標とする値       | TA=13.2    |
| 舗装構成         | 舗装厚 等価換算係数 |
| 表層 (再生密度72%) | 5 1.00     |
| 上層路床 (軟固中石)  | 10 0.35    |
| 下層路床 (RC-40) | 20 0.25    |
| 計            | 35 13.50   |

標準横断面図


S=1:50

NO. 13付近

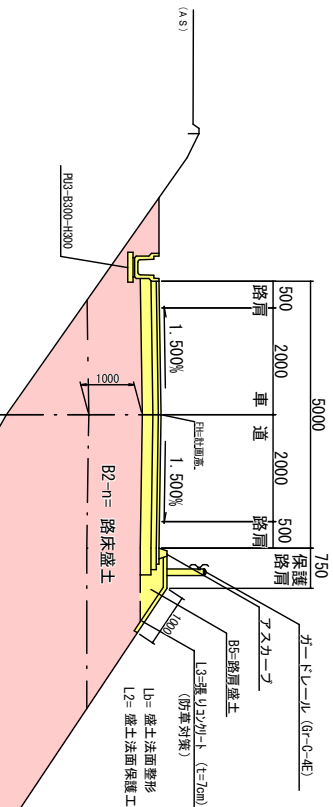


舗装構成図

S=1:10

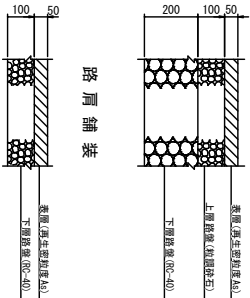


NO. 2+10.04付近

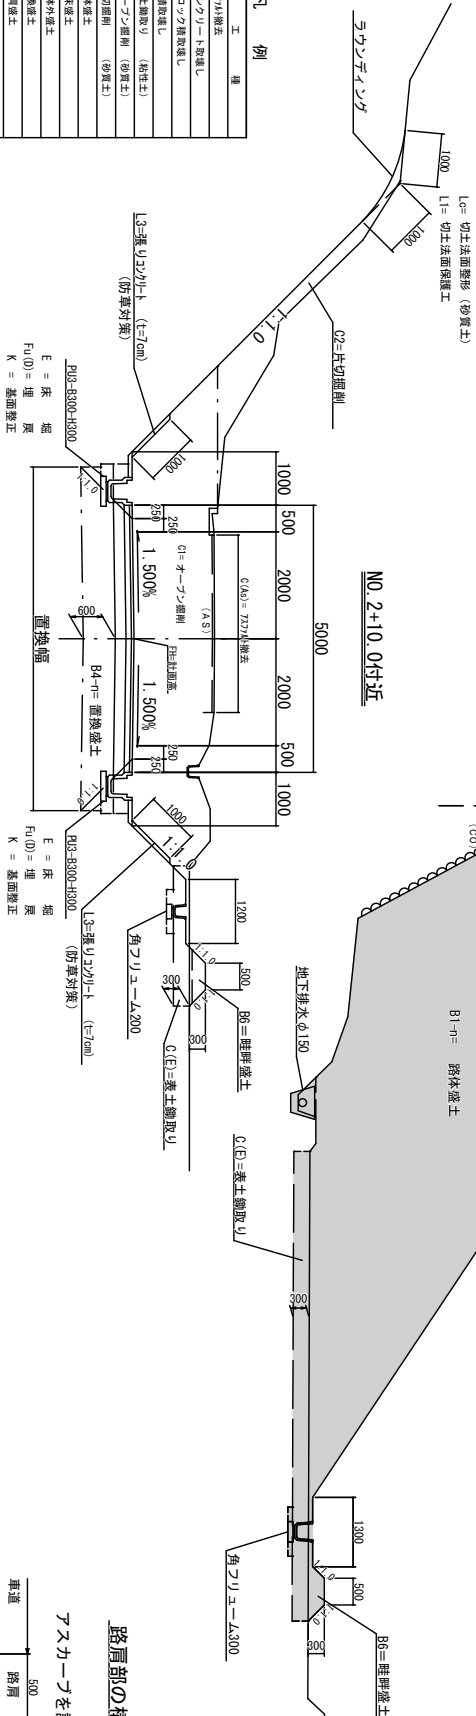

路肩部の構造



S=1:20

アスカーを設置する場合

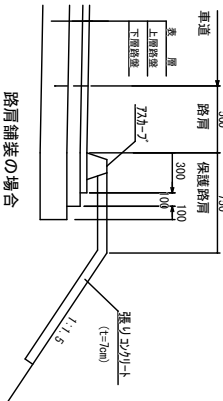

路肩舗装の場合


|       |       |
|-------|-------|
| 記号    | 工 種   |

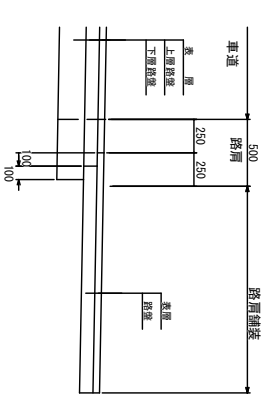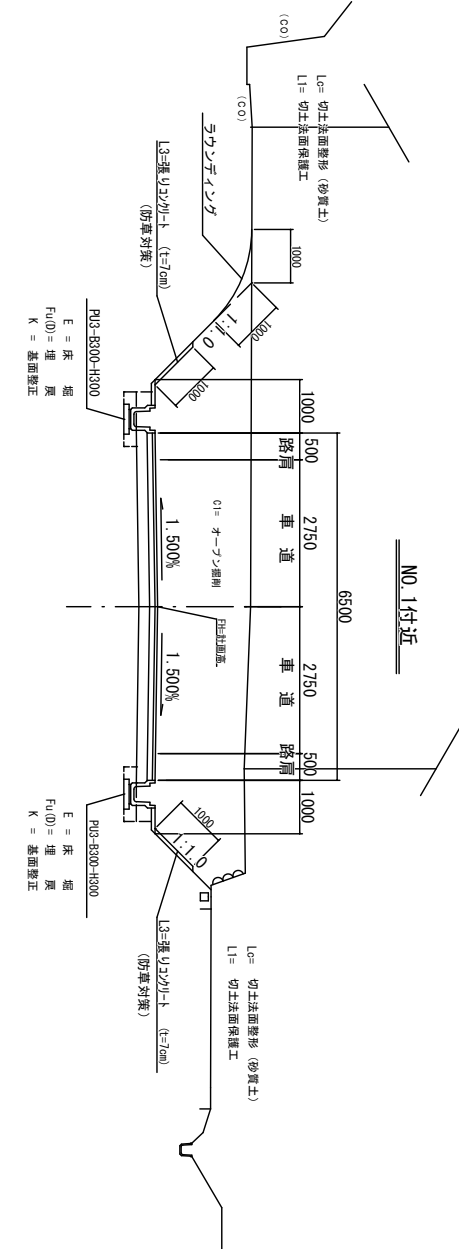



|       |          |     |       |         |
|-------|----------|-----|-------|---------|
| 図面番号  | 6 / 16   |     | 縮尺    | 1 / 100 |
| 工 種   | 道路改良工事   |     |       |         |
| 種 別   | 横 断 面 図  | 冊 数 | 2 / 6 |         |
| 路線名   | 市道 久代中央線 |     |       |         |
| 工事箇所  | 庄原市東城町久代 |     |       |         |
| 庄 原 市 |          |     |       |         |



SP. 2~NO. 6

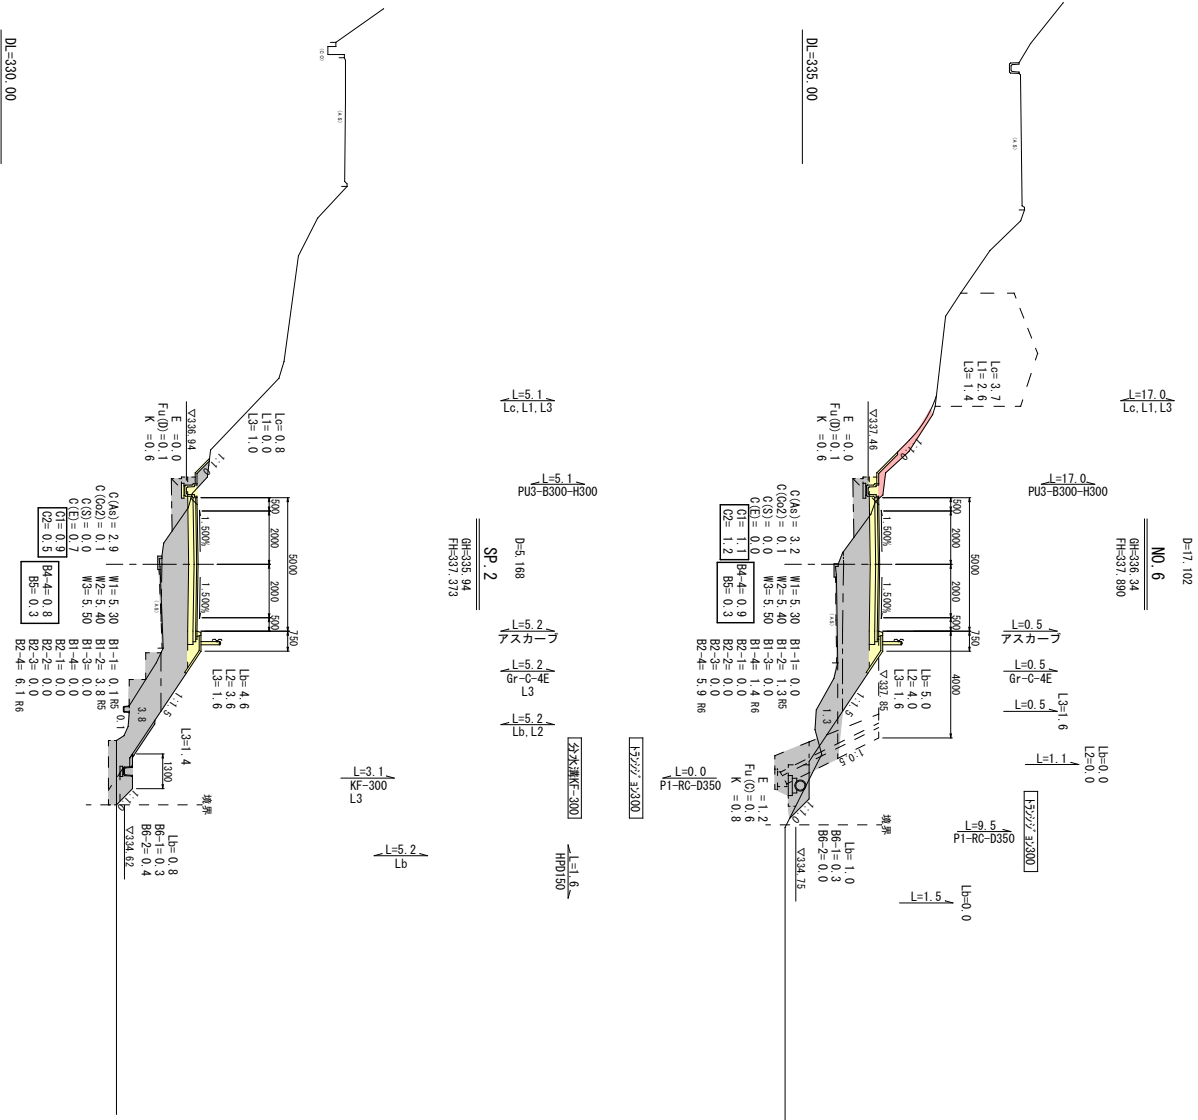

|      |          |     |         |
|------|----------|-----|---------|
| 図面番号 | 7 / 16   | 縮尺  | 1 / 100 |
| 工 種  | 道路改良工事   |     |         |
| 種 別  | 横 断 面 図  | 番 号 | 3 / 1   |
| 路線名  | 市道 久代中央線 |     |         |
| 工事箇所 | 庄原市東城町久代 |     |         |

庄 原 市

EC. 2~NO. 7+10. 0

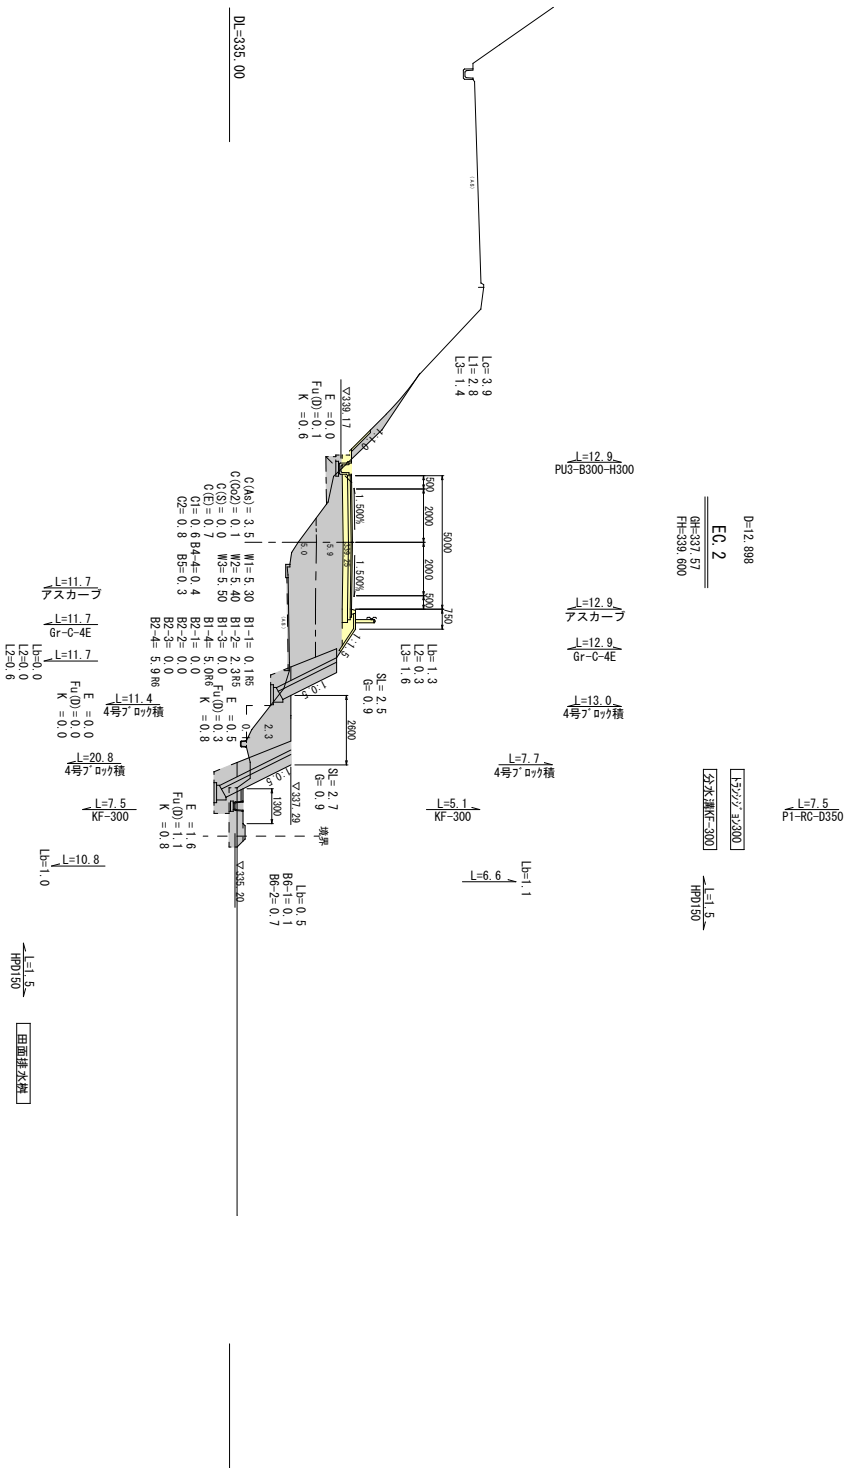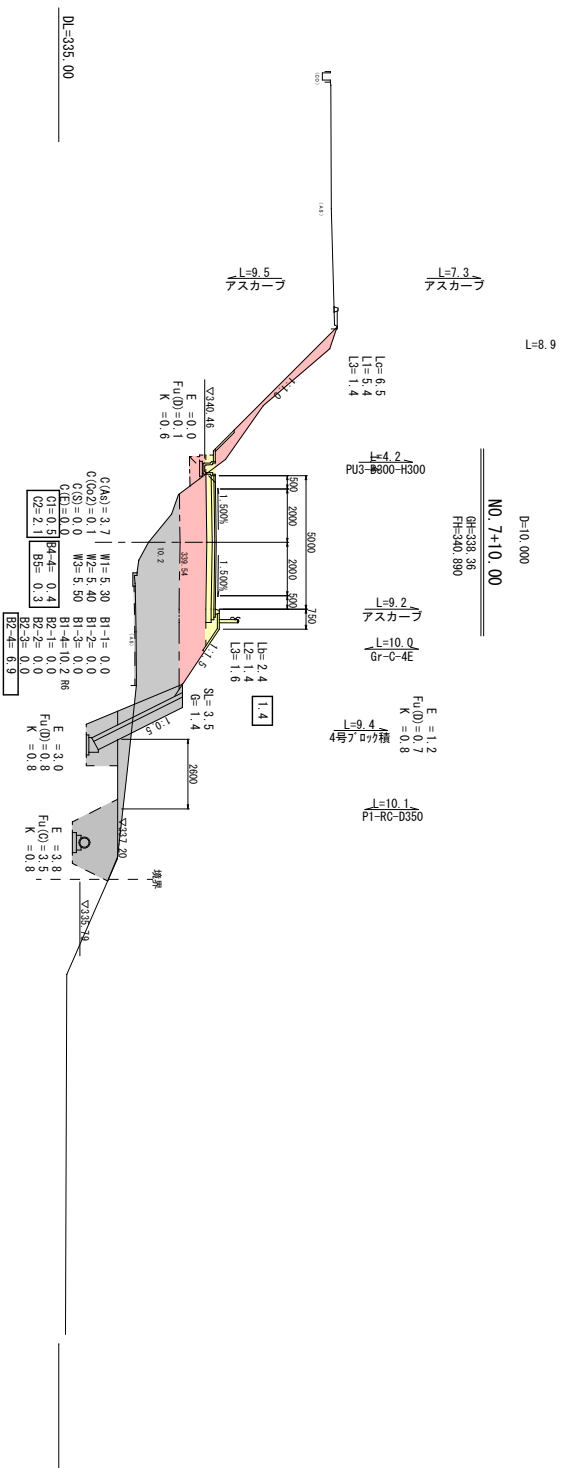

|       |          |     |         |
|-------|----------|-----|---------|
| 図面番号  | 8 / 16   | 縮尺  | 1 / 100 |
| 工 種   | 道路改良工事   |     |         |
| 種 別   | 横 断 面 図  | 冊 号 | 4 / 6   |
| 路線名   | 市道 久代中央線 |     |         |
| 工事箇所  | 庄原市東城町久代 |     |         |
| 庄 原 市 |          |     |         |

NO. 8~NO. 8+10. 0

L=10.0  
PU3-B300-H300  
D=10.000  
L=10.0  
アスカー  
L=10.0  
Gr-C-4E

NO. 8+10. 00

GH=342.58  
FH=342.886

15222/ 3,200  
少水溝K=300

L=1.0  
H/D150

L=5.2  
L1=4.1  
L3=1.4

▽342.45  
E=0.0  
Fu(D)=0.1  
K=0.6

C(A)=6.4 W1=5.30  
C(O)=0.0 W2=5.40  
C(S)=0.0 W3=5.50  
C1=2.2 B4-4=2.1  
C2=5.0 B5=0.3

B1-1=0.1 R5  
B1-2=0.0 R5  
B1-3=0.0 R5  
B1-4=11.5 B2-2=0.0  
R5=5.7 B2-3=0.0  
R7=5.8 B2-4=4.0

L3=1.4 R5 L1=0.6  
B1-1=0.2  
B1-2=0.5

▽342.10

L=10.0  
PU3-B300-H300

D=10.000

NO. 8

GH=340.66  
FH=341.880

L=7.7  
H=300

Lb=1.6

L=5.6  
L1=4.5  
L3=1.4

▽341.46  
E=0.0  
Fu(D)=0.1  
K=0.6

C(A)=4.0 W1=5.30 B1-1=0.1 R5=0.1  
C(O)=0.0 W2=5.40 B1-2=1.9 R5=1.9  
C(S)=0.0 W3=5.50 B1-3=0.0 R5=8.4 R7=3.6  
C1=0.6 B4-4=1.3  
C2=3.4 B5=0.3  
B2-2=0.0  
B2-3=0.0  
B2-4=5.3

Lb=9.1 (6.5) 2.9  
L2=8.1  
L3=1.6

L=2.1  
PI-R6-D350

15222/ 3,200

L=1.0  
H/D150

田面排水溝

L=1.0  
PU3-B300-H300

L=5.0

2号排水溝


3号排水溝  
E=2.4  
Fu(D)=1.8  
K=0.8  
L=4.0  
H/D150

E=1.2  
Fu(D)=1.7  
K=0.8



|       |          |         |    |         |
|-------|----------|---------|----|---------|
| 図面番号  | 9 / 16   |         | 縮尺 | 1 / 100 |
| 工 種   | 道路改良工事   |         |    |         |
| 種 別   | 横 断 面 図  | 冊 5 / 6 |    |         |
| 路線名   | 市道 久代中央線 |         |    |         |
| 工事箇所  | 庄原市東城町久代 |         |    |         |
| 庄 原 市 |          |         |    |         |

NO. 9 ~ NO. 10

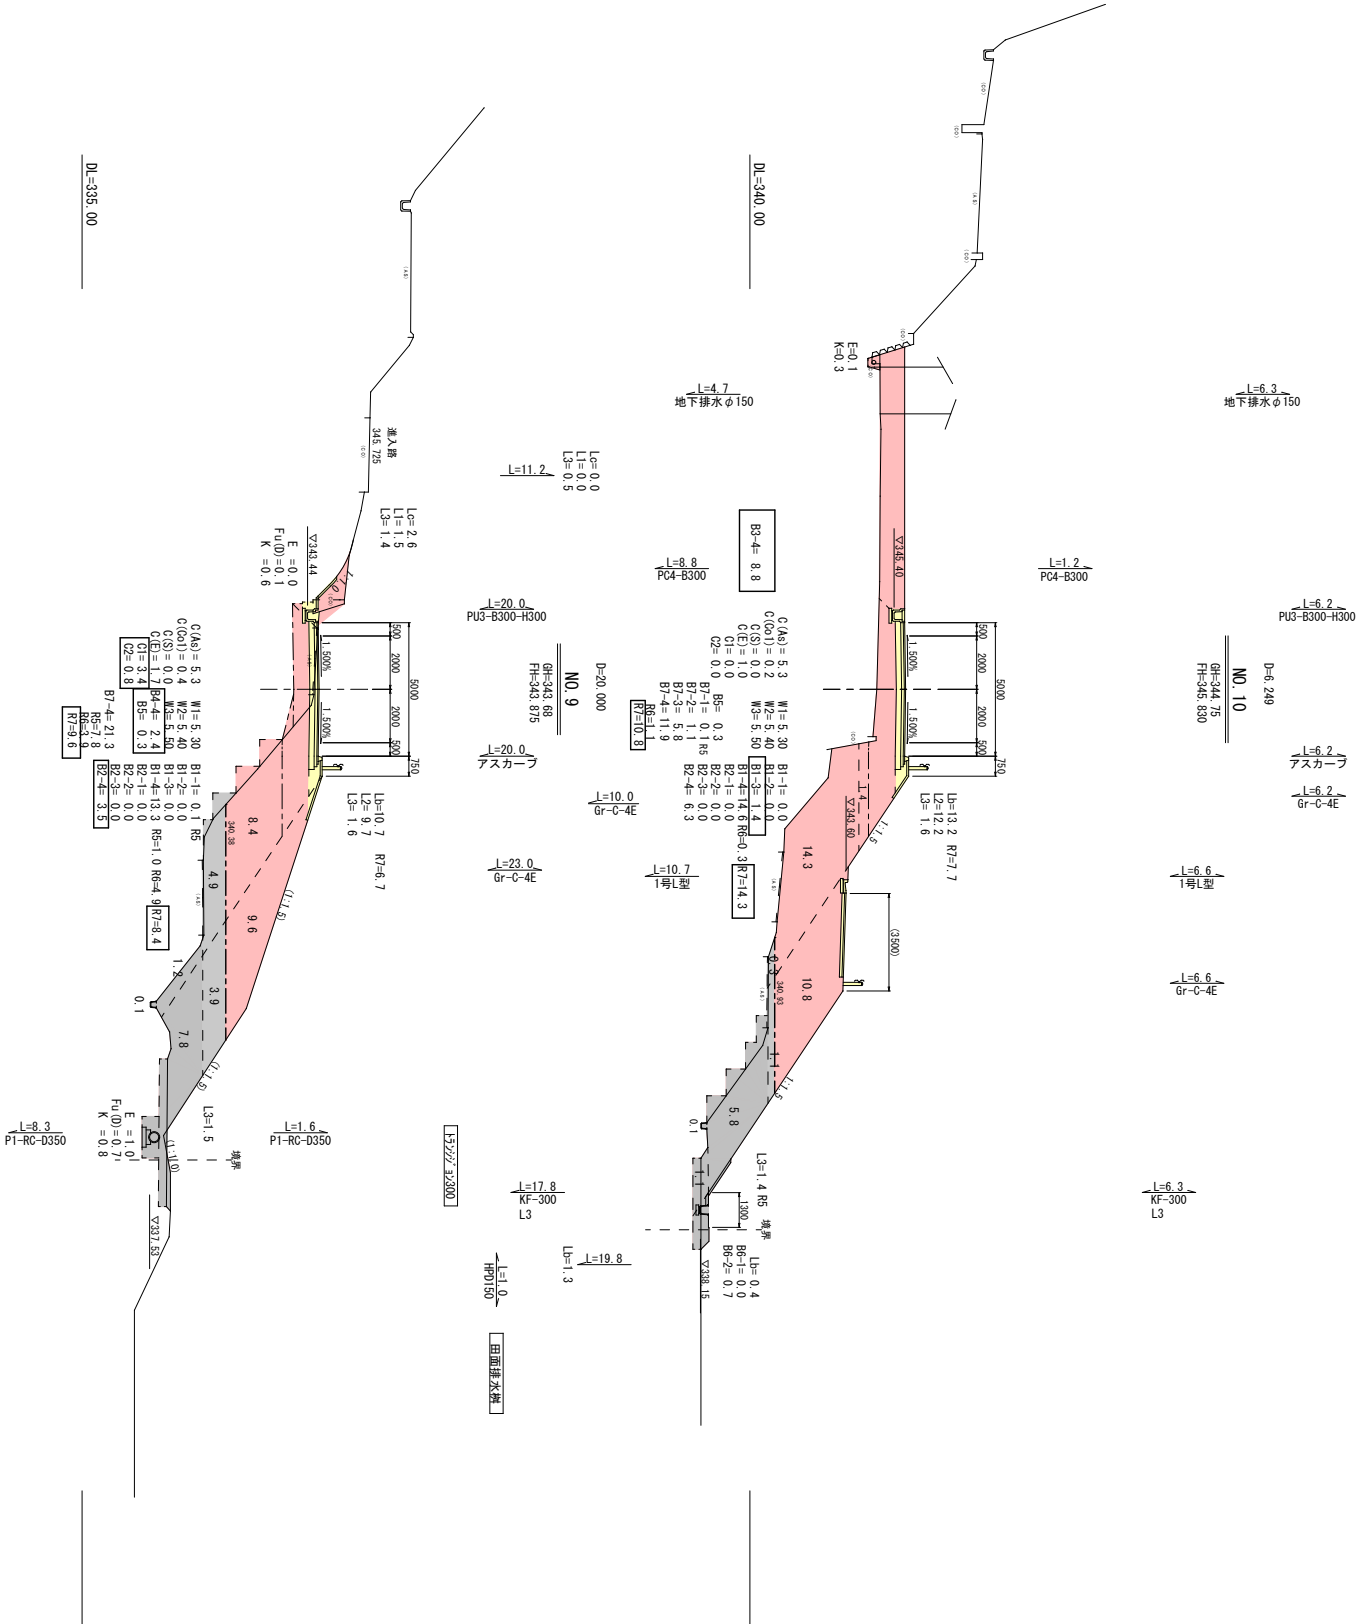





|       |          |     |       |
|-------|----------|-----|-------|
| 図面番号  | 12/16    | 縮尺  | 1/100 |
| 工 種   | 道路改良工事   |     |       |
| 種 別   | 横 断 面 図  | 冊 数 | 2/5   |
| 路線名   | 市道 久代中央線 |     |       |
| 工事箇所  | 庄原市東城町久代 |     |       |
| 庄 原 市 |          |     |       |

EC.3~NO.13

NO.13  
GH=348.76  
FH=351.650

L=20.0  
PUS-B300-H300

L=20.0  
アスカーフ  
6r-C-4E

L=20.2  
地下排水φ150

5号集水堀  
E=1.0  
Fu(D)=0.8  
K=0.8

L=4.5  
KF=300  
L=20.6  
LB

LB=11.7 (5.3) (7.0)  
L2=10.7 (5.3) (7.0)  
L3=1.0 (0.0)

B3-4= 0.4  
C(A)=0.0  
C(G)=0.0  
C(S)=0.0  
C(E)=1.8  
C2=0.0  
W1=5.30  
W2=5.40  
W3=5.50  
B1-1=0.1  
B1-2=0.0  
B1-3=0.0  
B1-4=42.7 (23.9)  
B5=0.3  
B2-1=0.0  
B2-2=0.0  
B2-3=0.0  
B2-4=7.4  
E=0.1  
Fu(D)=0.1  
K=0.4

L=10.7  
PUS-B300-H300

EC.3  
D=10.671  
GH=348.08  
FH=350.615  
L=10.7  
アスカーフ  
6r-C-4E  
L=10.7  
地下排水φ150

LB=9.7 (3.6) (5.3)  
L2=8.7 (3.6) (5.3)  
L3=1.6 (0.0)

L=10.8  
KF=300

L=10.8  
LB

B3-4= 0.0  
C(A)=0.0  
C(G)=0.0  
C(S)=0.0  
C(E)=1.6  
C1=0.0  
C2=0.0  
W1=5.30  
W2=5.40  
W3=5.50  
B1-1=0.1  
B1-2=0.0  
B1-3=0.0  
B1-4=42.8 (14.8)  
B5=0.3  
B2-1=0.0  
B2-2=0.0  
B2-3=0.0  
B2-4=7.1  
E=0.1  
Fu(D)=0.1  
K=0.4

L=1.0  
PUS-B300-H300


L=0.0  
アスカーフ

L=5.5  
KF=300

L=5.5  
LB=0

DL=340.00


NO. 14~NO. 15

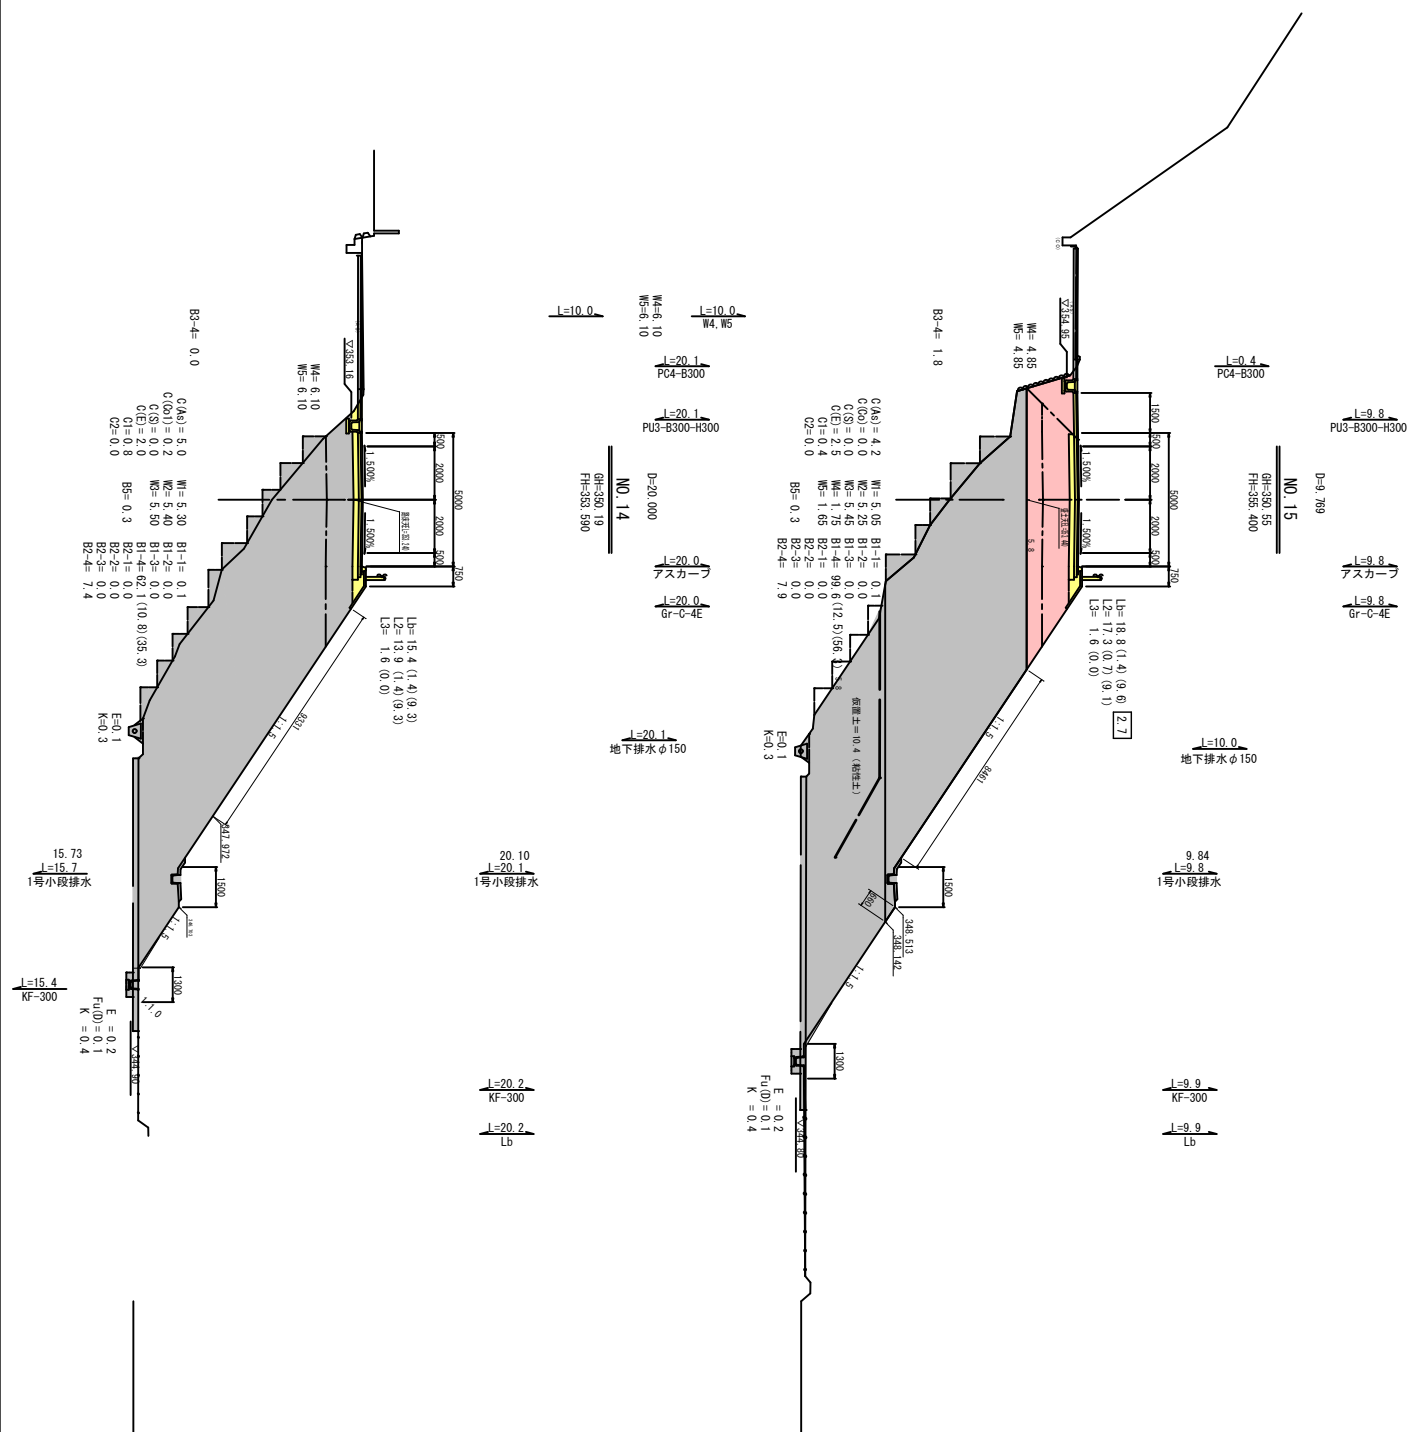




|       |          |     |       |
|-------|----------|-----|-------|
| 図面番号  | 15/15    | 縮尺  | 1/100 |
| 工 種   | 道路改良工事   |     |       |
| 種 別   | 横 断 面 図  | 番 号 | 5/5   |
| 路線名   | 市道 久代中央線 |     |       |
| 工事箇所  | 庄原市東城町久代 |     |       |
| 庄 原 市 |          |     |       |

KE.4-1~KE.4-2

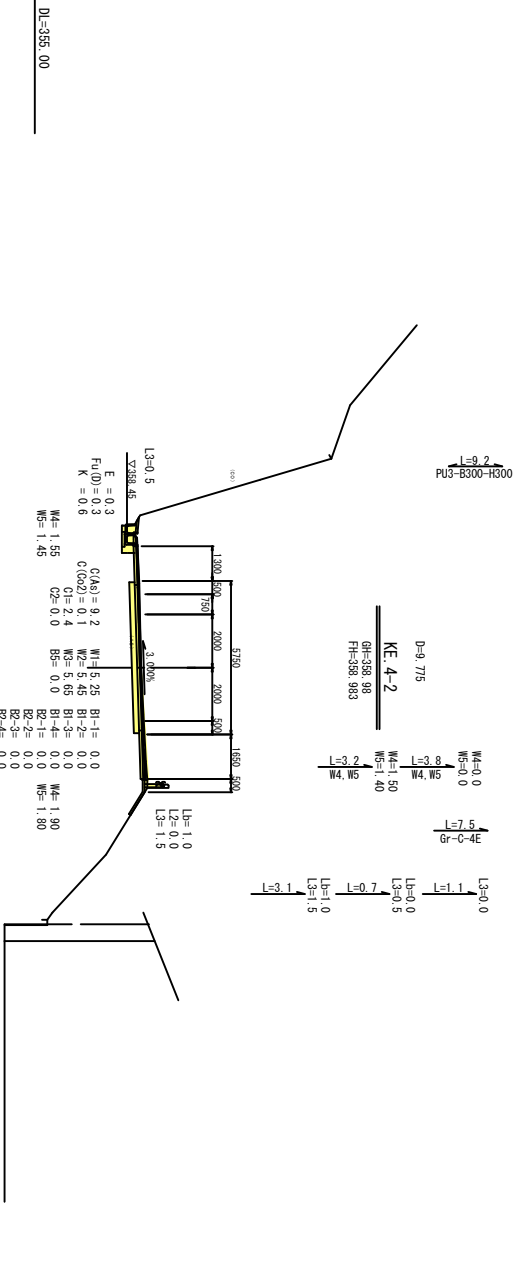



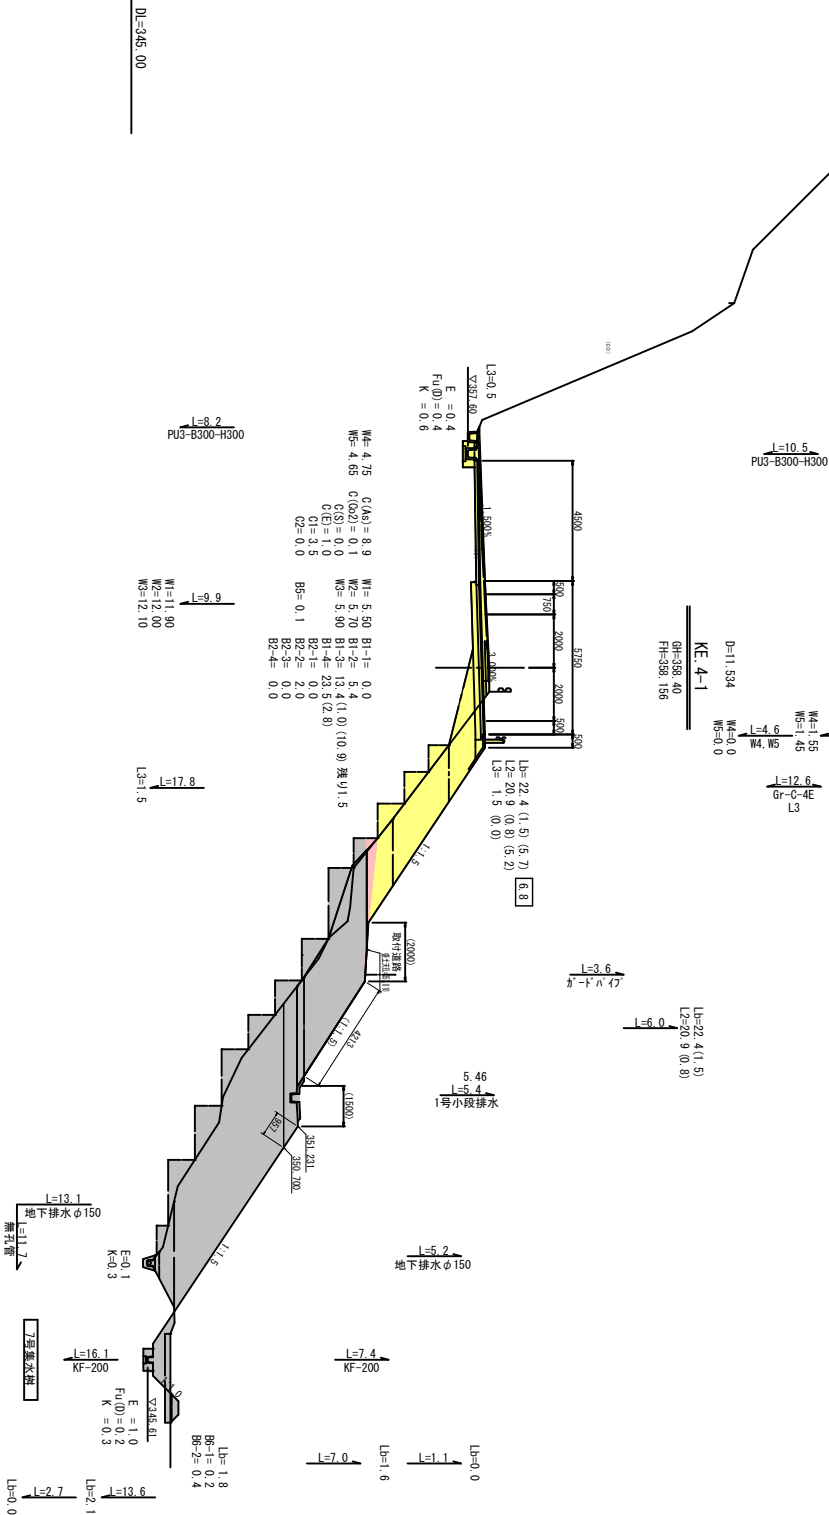

D1=345.00


|       |          |     |        |
|-------|----------|-----|--------|
| 図面番号  | 16 / 16  | 縮 尺 | S=1:20 |
| 工 種   | 道路改良工事   |     |        |
| 種 別   | 構 造 図    | 番 号 | 2 / 5  |
| 職 名   | 市道 久代中央線 |     |        |
| 工事箇所  | 庄原市東城町久代 |     |        |
| 庄 原 市 |          |     |        |

P1-RC-D250  
S=1:20

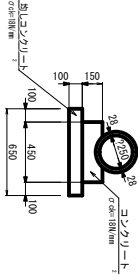


| 数量表      |                    |                |       |
|----------|--------------------|----------------|-------|
| 種 別      | 規 格                | 単位             | 数量    |
| コンクリート   | 180mm <sup>2</sup> | m <sup>2</sup> | 0.597 |
| 型 枠      |                    | m <sup>2</sup> | 3.000 |
| 均しコンクリート | 180mm <sup>2</sup> | m <sup>2</sup> | 0.635 |
| 均しコンクリート |                    | m <sup>2</sup> | 2.000 |
| コンクリート幅  | D250               | 本              | 5.0   |

地先境界ブロック  
S=1:20

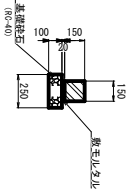


| 数量表    |         |                |        |
|--------|---------|----------------|--------|
| 種 別    | 規 格     | 単位             | 数量     |
| 基礎砕石   | t=100mm | m <sup>3</sup> | 2.500  |
| 境界ブロック |         | m              | 10.000 |
| 敷き砂利   | 1:3     | m <sup>2</sup> | 0.000  |

田面排水樋  
S=1:20

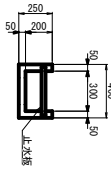


| 数量表   |      |    |     |
|-------|------|----|-----|
| 種 別   | 規 格  | 単位 | 数量  |
| 田面排水樋 | 400型 | 個  | 1.0 |

アスカーゾ  
S=1:10

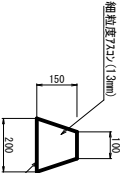


| 数量表   |                          |                |       |
|-------|--------------------------|----------------|-------|
| 種 別   | 規 格                      | 単位             | 数量    |
| 基礎砕石  | 130mm                    | m <sup>3</sup> | 0.255 |
| アスカーゾ | PK-4 0.47/m <sup>2</sup> | m <sup>2</sup> | 2.000 |

重圧管D300  
S=1:20

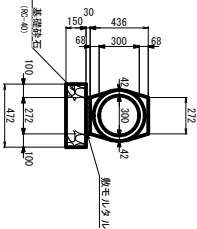


| 数量表   |         |                |       |
|-------|---------|----------------|-------|
| 種 別   | 規 格     | 単位             | 数量    |
| 基礎砕石  | t=150mm | m <sup>3</sup> | 4.720 |
| 敷き砂利  |         | m <sup>2</sup> | 0.082 |
| 重 圧 管 | D300    | 本              | 5.0   |

P1-RC-D350  
S=1:20

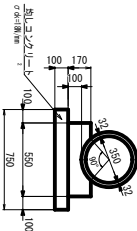


| 数量表      |                    |                |       |
|----------|--------------------|----------------|-------|
| 種 別      | 規 格                | 単位             | 数量    |
| 均しコンクリート | 180mm <sup>2</sup> | m <sup>2</sup> | 0.750 |
| 均しコンクリート |                    | m <sup>2</sup> | 2.000 |
| コンクリート   | 180mm <sup>2</sup> | m <sup>2</sup> | 0.784 |
| 型 枠      |                    | m <sup>2</sup> | 3.400 |
| コンクリート幅  | D350               | 本              | 5.0   |

重圧管D150  
S=1:20

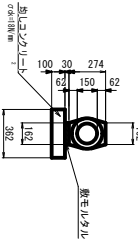


| 数量表      |                    |                |       |
|----------|--------------------|----------------|-------|
| 種 別      | 規 格                | 単位             | 数量    |
| 均しコンクリート | 180mm <sup>2</sup> | m <sup>2</sup> | 0.352 |
| 均しコンクリート |                    | m <sup>2</sup> | 2.000 |
| 敷き砂利     |                    | m <sup>2</sup> | 0.049 |
| 重 圧 管    | D150               | 本              | 5.0   |

地下排水  
S=1:20

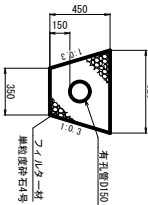


| 数量表   |         |                |        |
|-------|---------|----------------|--------|
| 種 別   | 規 格     | 単位             | 数量     |
| アスカーゾ | 基礎砕石4号  | m <sup>3</sup> | 2.006  |
| アスカーゾ | 基礎砕石150 | m              | 10.000 |

地下排水φ300  
S=1:20

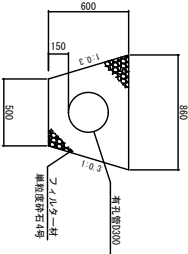


| 数量表   |         |    |        |
|-------|---------|----|--------|
| 種 別   | 規 格     | 単位 | 数量     |
| アスカーゾ | 基礎砕石4号  | m  | 3.373  |
| アスカーゾ | 基礎砕石150 | m  | 10.000 |

1号底張工  
S=1:20

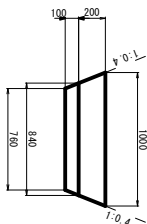


| 数量表      |                    |                |       |
|----------|--------------------|----------------|-------|
| 種 別      | 規 格                | 単位             | 数量    |
| コンクリート   | 180mm <sup>2</sup> | m <sup>2</sup> | 1.540 |
| 均しコンクリート | 180mm <sup>2</sup> | m <sup>2</sup> | 0.800 |

2号底張工  
S=1:20

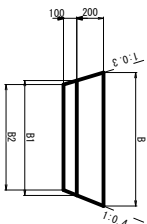

| 数量表      |                    |                |       |
|----------|--------------------|----------------|-------|
| 種 別      | 規 格                | 単位             | 数量    |
| コンクリート   | 180mm <sup>2</sup> | m <sup>2</sup> | 0.380 |
| 均しコンクリート | 180mm <sup>2</sup> | m <sup>2</sup> | 0.780 |
| コンクリート幅  | D1000              | 本              | 4.1   |


P1-RC1-D1000  
S=1:20

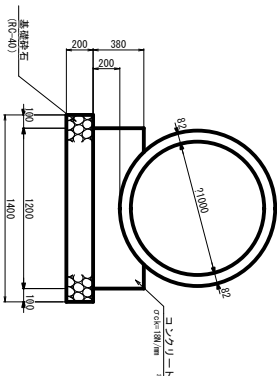

| 数量表     |                    |                |        |
|---------|--------------------|----------------|--------|
| 種 別     | 規 格                | 単位             | 数量     |
| コンクリート  | 180mm <sup>2</sup> | m <sup>2</sup> | 3.514  |
| 型 枠     | t=200mm            | m <sup>2</sup> | 7.600  |
| 基礎砕石    |                    | m <sup>2</sup> | 14.000 |
| コンクリート幅 | D1000              | 本              | 4.1    |

P1-RC1-D300

S=1:20

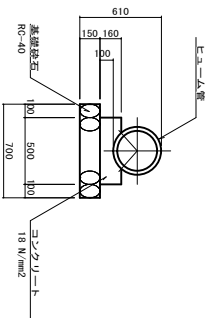

| P1-RC1-D300 |                     |                |       |
|-------------|---------------------|----------------|-------|
| 種 別         | 規 格                 | 単位             | 数量    |
| ヒューム管       | D300                | 本              | 5.0   |
| コンクリート      | 18 W/m <sup>2</sup> | m <sup>2</sup> | 0.688 |
| 型 枠         | 一般型枠                | m <sup>2</sup> | 3.200 |
| 基礎砕石        | RC-40 t=150         | m <sup>2</sup> | 7.000 |