



平面図
S=1:500

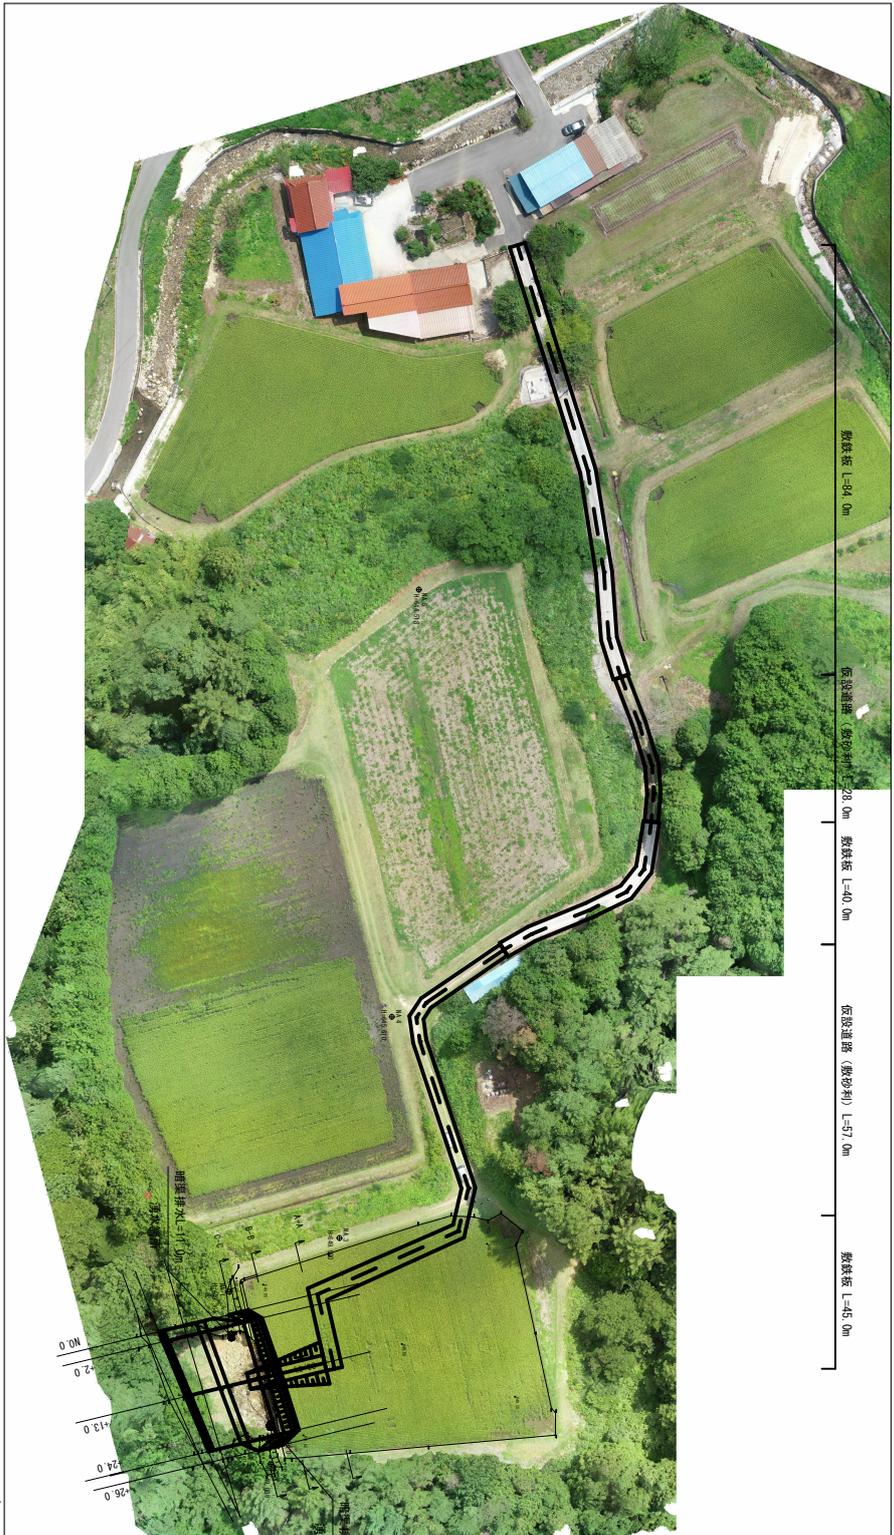


面積(0.01面積測定による)
A=1.94262

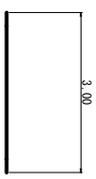


工事用道路
S=1:50

仮設道路幅員=14.5m

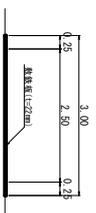






敷鉄板 S=1:50

コンクリートブロック撤去 S=1:100

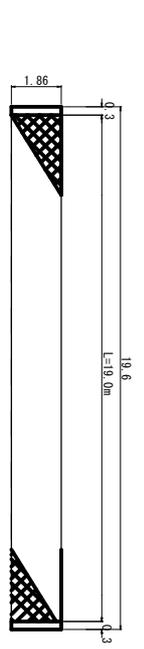

- コンクリートブロック撤去 24.0m
- 掘削工 L=24.0m
- 埋戻し工 L=24.0m
- 災害復旧延長 L=28.0m

実施図面		図面番号
図面の名称		
測量		
測	計	日終了
製	図	
図	複	
複	写	

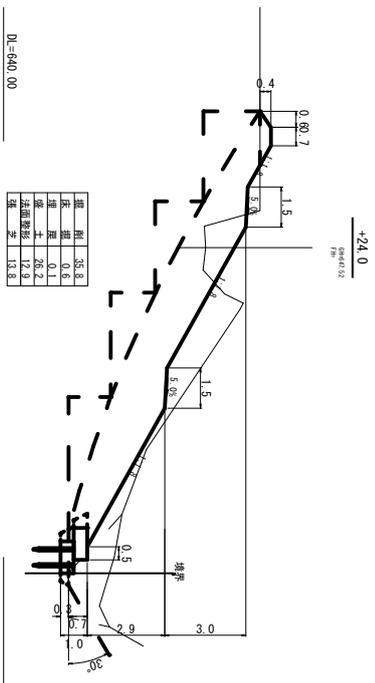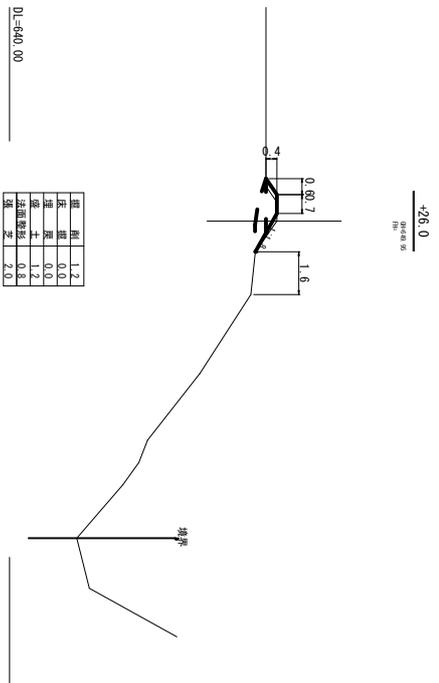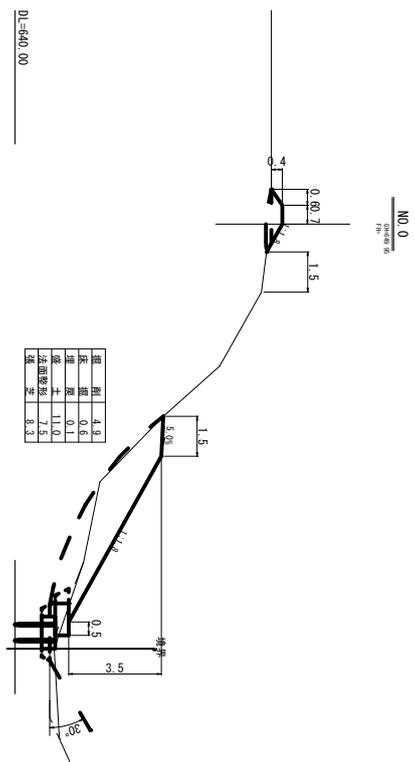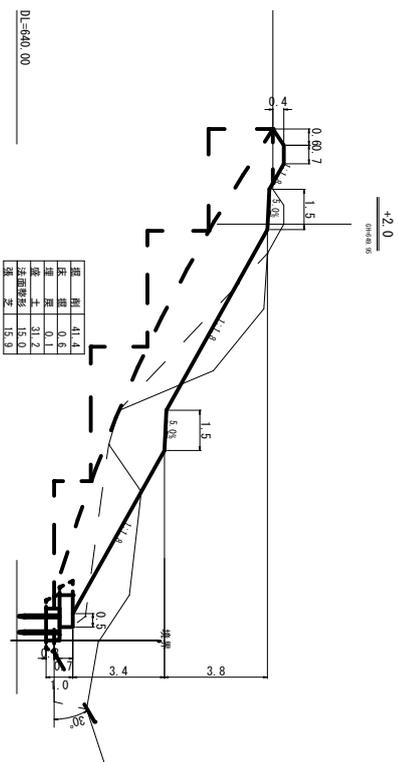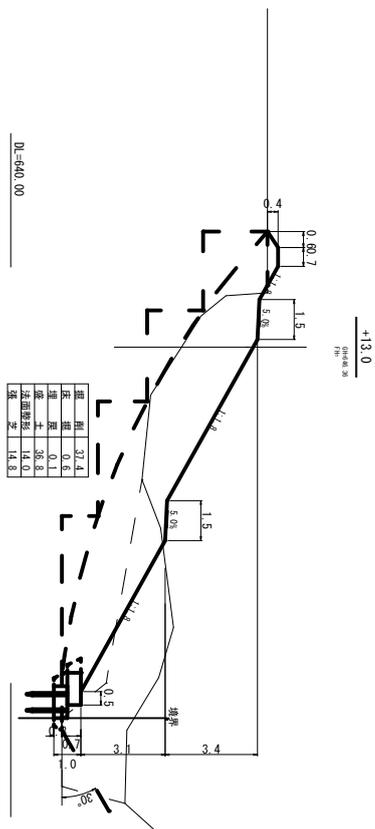

実施図面

図面の名称 図面番号

測量 令和 月 日終了

設計

製図

図 検印

DL=640.00


DL=640.00

DL=640.00


測量	令和	月	日	終了
設計				
製図				
図 検印				

工事用道路





横断面図
S = 1: 100

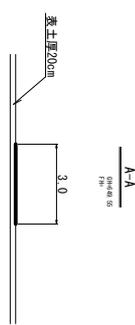

縦断面図
工事用道路=14.5m

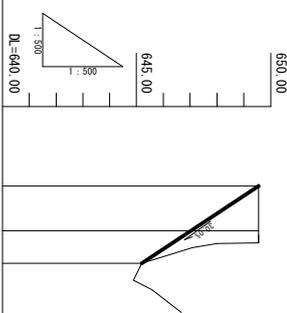

勾配	649.550	645.21
計画高	649.55	647.04
地盤高	649.55	649.21
追加距離	0.00	14.5
車距離	0.00	8.40
測点	A-A	B-B C-C

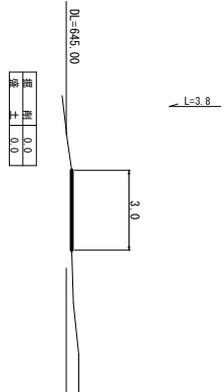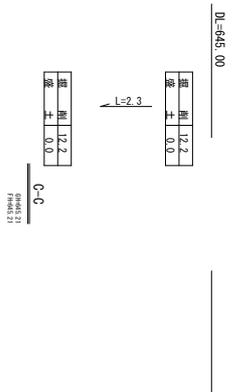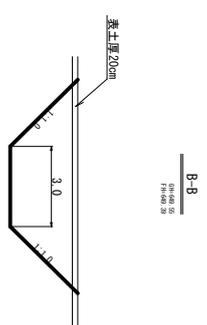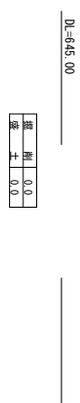

実施図面

図面の名称	図面番号

別量	令和 月 日終了
設計	
製原図	
図様写	