



平面图 S=1/200

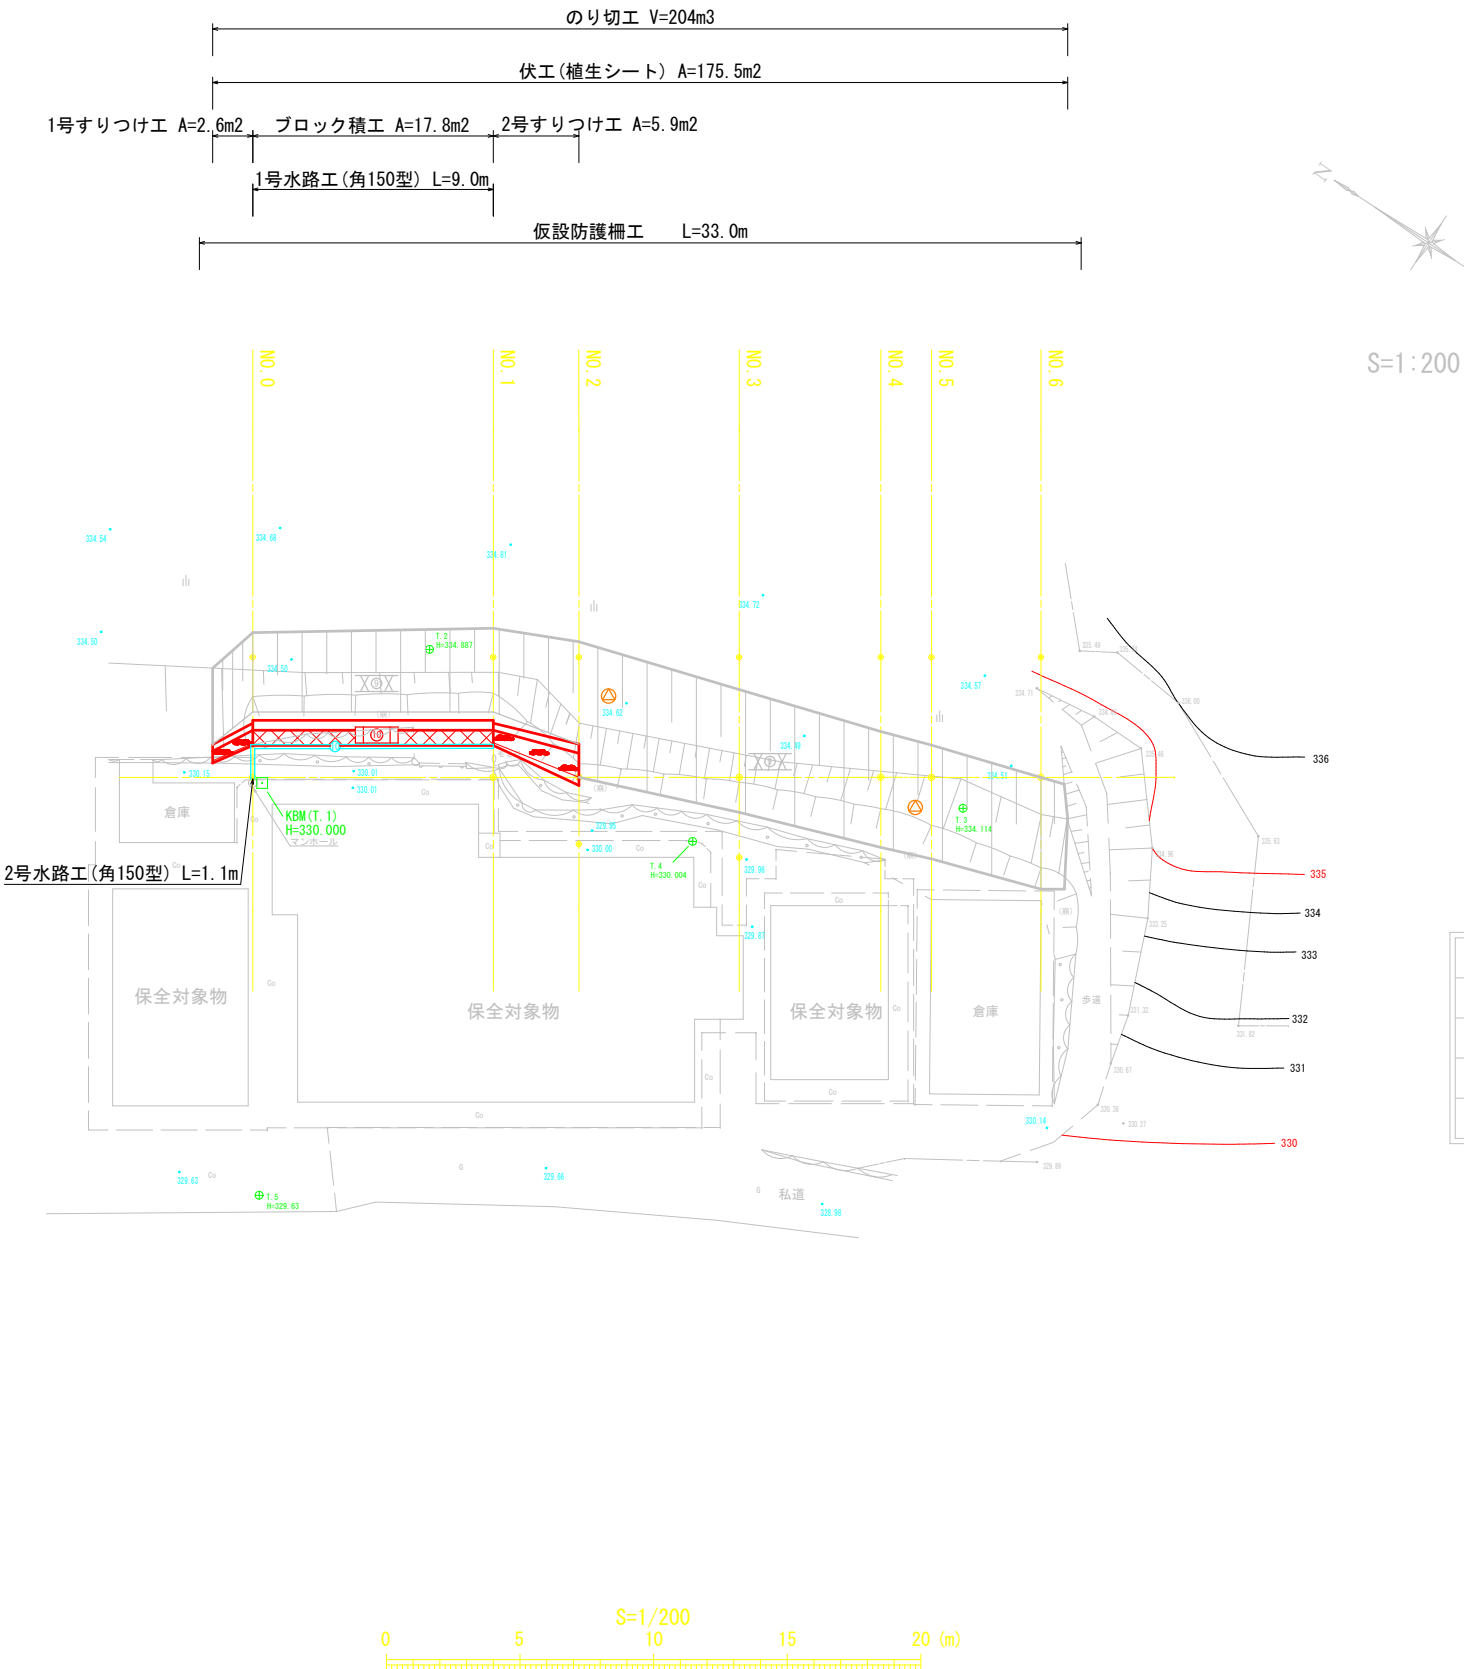

		全 5 葉 中 1 番	
年 度	令和 8 年度		
事 業 名	小規模崩壊地復旧 事業		
施 工 地	広島県 庄原市 西城町 平子		
	平子奥名地区		
名 称	平 面 図		
図面番号	1 - 1	縮 尺	1/200
施工主体	庄 原 市		
課 長	課長補佐		係 長 設計者
受託会社	(一社) 広島県森林協会		
主任技術者	設計	製図	測量

縦断面図

V・S=1:200
H・S=1:200

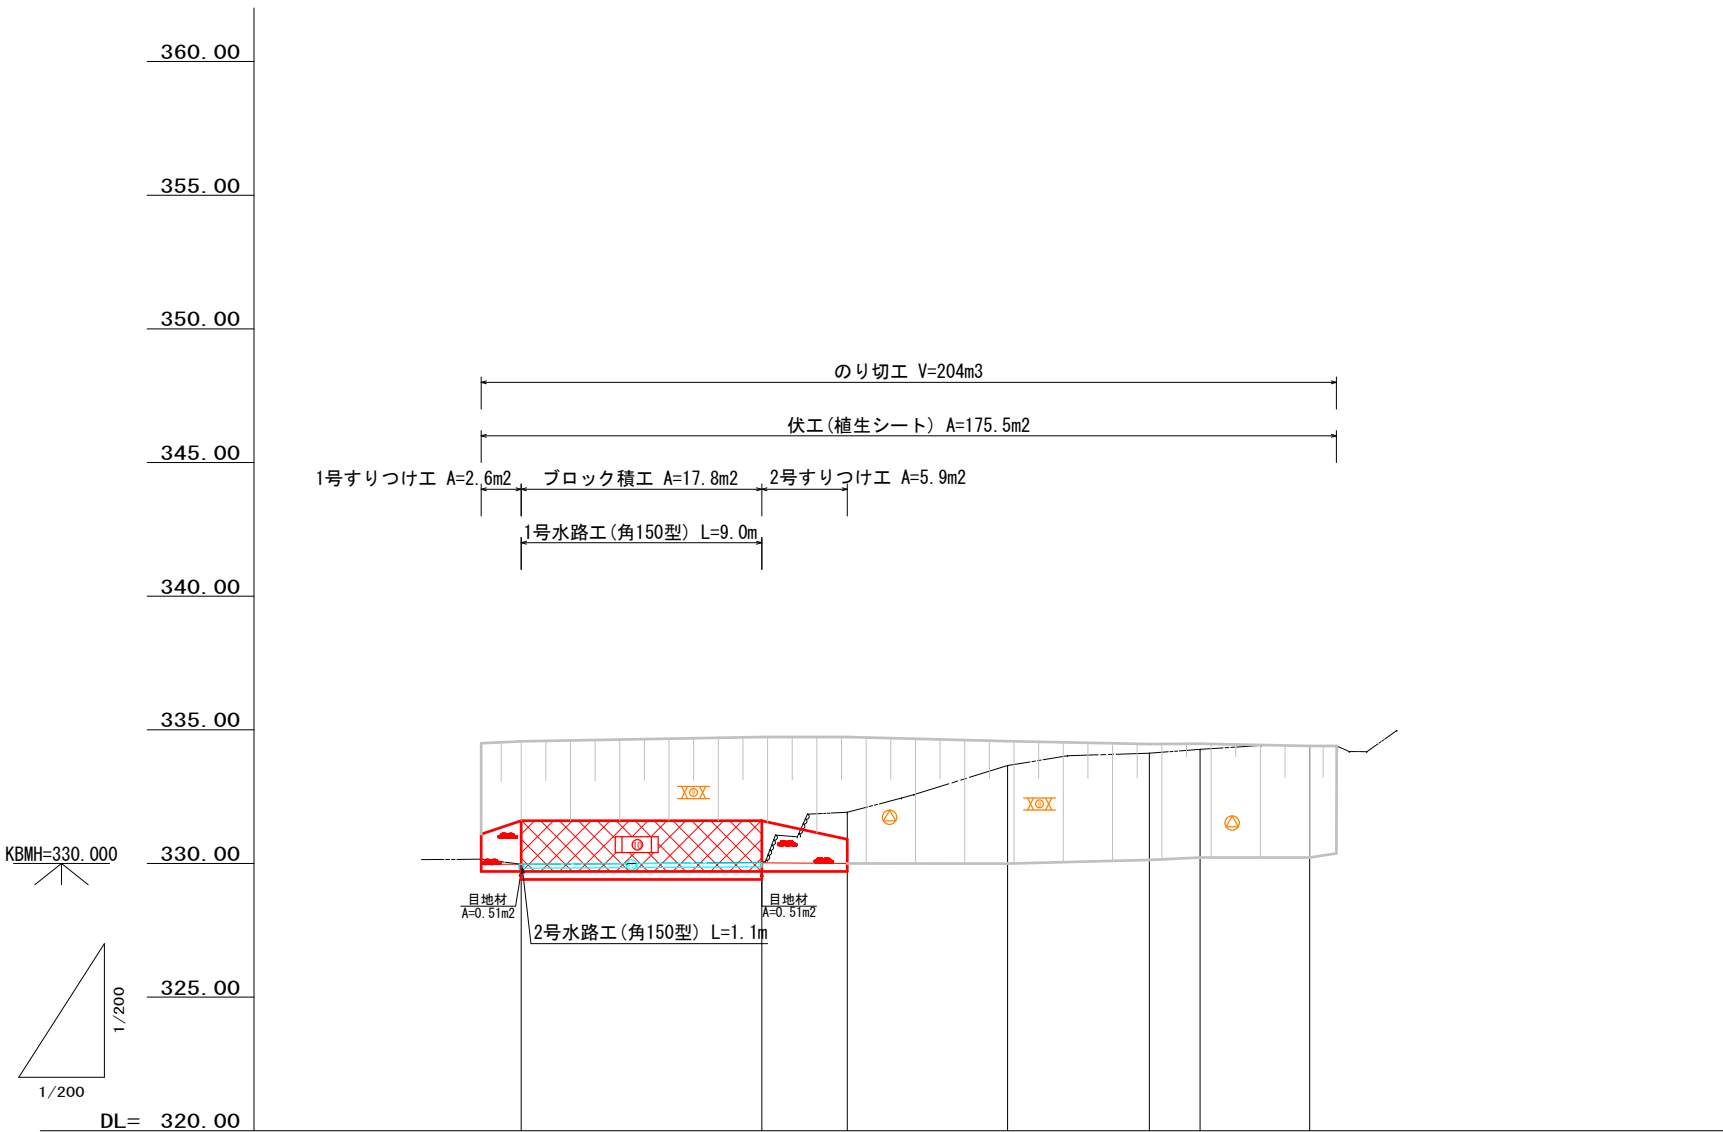

工作物高	2.20					
勾配	i=-0.594% H=0.06 L=10.1					
水路計画高(底)	329.81 329.82	329.87				
計画高	331.60	331.60				
地盤高	329.97	330.04	331.92	333.67	334.13	334.27
追加距離	0.00	9.00	12.20	18.20	23.50	29.50
区間距離 (水路区間距離)	(1.10) 0.00	9.00 (9.00)	3.20	6.00	5.30	1.90
測点	No.0	No.1	No.2	No.3	No.4	No.5

全 5 葉 中 2 番

年 度	令和 8 年度				
事 業 名	小規模崩壊地復旧 事業				
施 工 地	広島県 庄原市 西城町 平子				
	平子奥名地区				
名 称	縦 断 面 図				
図面番号	1 - 1	縮 尺	縦1/200 横1/200		
施工主体	庄 原 市				
課 長	課長補佐		係 長	設計者	
受託会社	(一社) 広島県森林協会				
主任技術者		設計		製図	測量

横断面図

S=1/100

D= 5.30

No. 3

GH= 333.67
FH= 329.99

法切(機)
L= 3.2

伏工(補生シート)
L= 3.2


2号すりつけ工
L= 3.20

1号水路工(角150)
L= 0.0

D= 3.20

No. 1

GH= 330.04
FH= 331.60

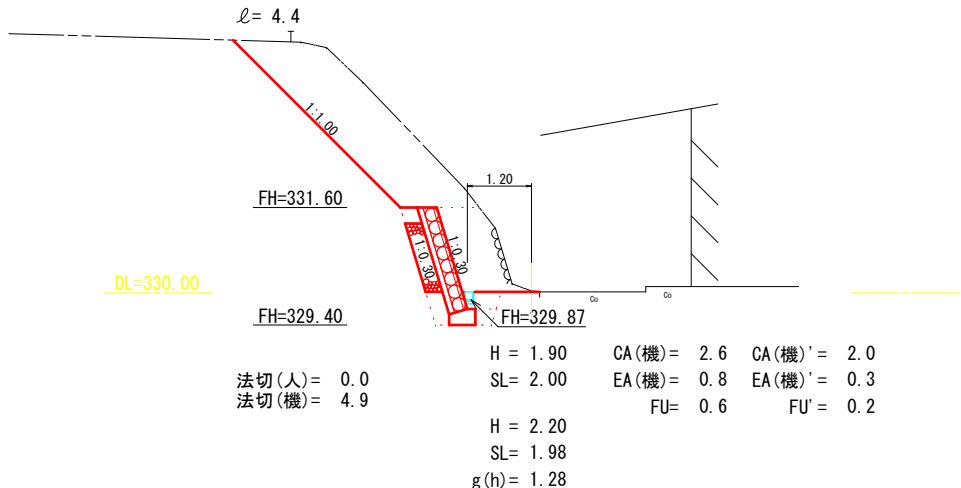

ℓ= 6.5

1.31

FH=329.99

法切(人)= 0.0
法切(機)= 8.3

法切(機)
L= 9.0

伏工(補生シート)
L= 9.0

ブロック積工
L= 9.00

1号水路工(角150)
L= 9.0

D= 9.00


No. 0

GH= 329.97
FH= 331.60

D= 6.00

No. 2

GH= 331.92
FH= 330.90

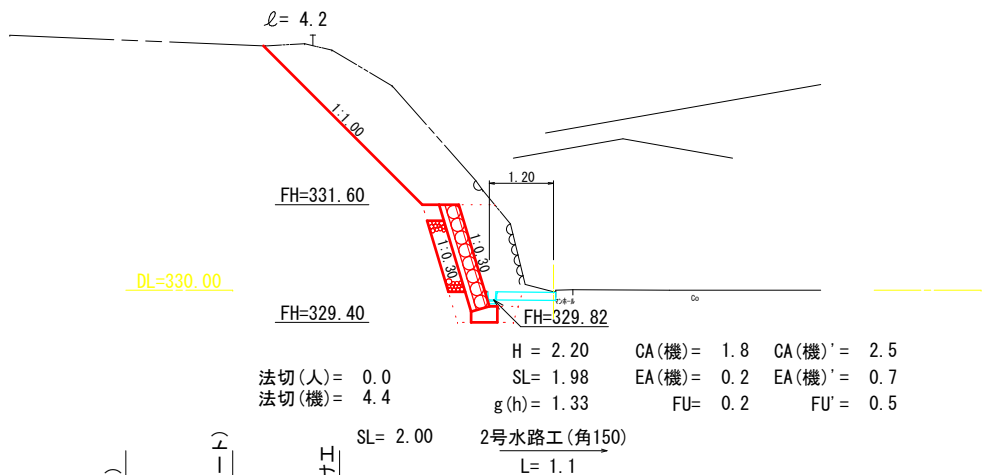

ℓ'= 6.7
ℓ= 5.4

FH=330.90

FH=330.00
FH=329.70

法切(人)= 0.0
法切(機)= 9.7

法切(人)'= 0.0
法切(機)'= 11.6

H = 1.20
SL= 1.70

CA(機)= 2.0
EA(機)= 0.3
FU= 0.1

法切(機)
L= 1.5

伏工(補生シート)
L= 1.5

1号すりつけ工
L= 1.50

2号水路工(角150)
L= 1.1

SL= 2.00

No. 0

GH= 329.97
FH= 331.60

法切(人)= 0.0
法切(機)= 0.0

ℓ= 4.2

CA(機)= 0.3
EA(機)= 0.2
FU= 0.2

全 5 葉 中 3 番

年 度	令和 8 年度	
事 業 名	小規模崩壊地復旧 事業	
施 工 地	広島県 庄原市 西城町 平子 平子奥名地区	
名 称	横 断 面 図	
図面番号	2 - 1	縮 尺 1/100
施工主体	庄 原 市	
課 長	課長補佐	係 長 設計者
受託会社	(一社) 広島県森林協会	
主任技術者	設計	製図 測量

横断面図


S=1/100

D= 4.10

No. 5

GH= 334.27

FH= 330.22

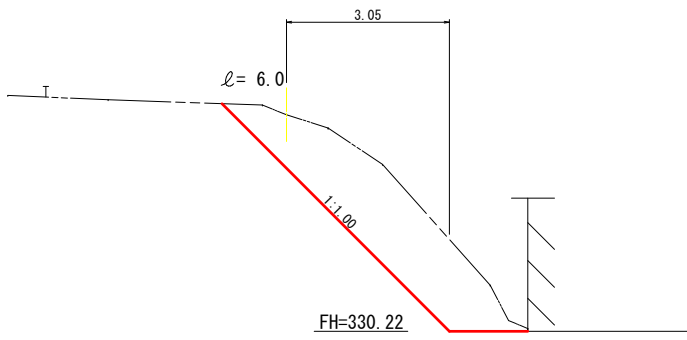


法切(人)= 0.0
法切(機)= 6.8

D= 1.90

No. 4

GH= 334.13

FH= 330.13

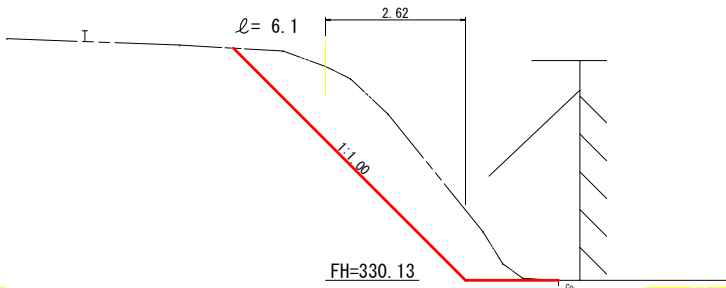

法切(人)= 0.0
法切(機)= 6.0

法切(人)= 0.0
法切(機)= 0.0

ℓ= 5.9

D=


No. 6

GH= 334.40

FH= 330.22

法切(機)
L= 1.0

伏工(植生シ-工)
L= 1.0

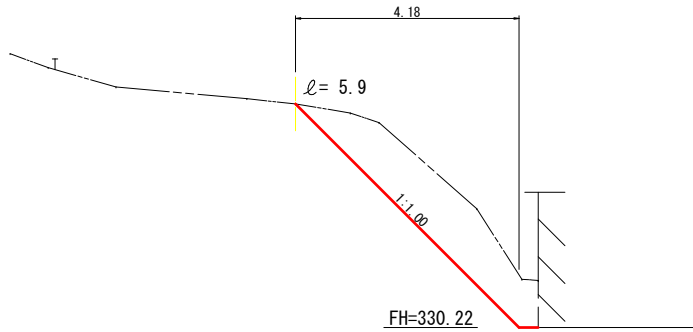


法切(人)= 0.0
法切(機)= 4.7



全 5 葉 中 4 番

年 度	令和 8 年度				
事 業 名	小規模崩壊地復旧 事業				
施 工 地	広島県 庄原市 西城町 平子				
	平子奥名地区				
名 称	横 断 面 図				
図面番号	2 - 2	縮 尺	1/100		
施工主体	庄 原 市				
課 長	課長補佐		係 長	設計者	
受託会社	(一社) 広島県森林協会				
主任技術者	設計	製図	測量		


もたれ式 地山タイプ (f=0.6)
 $\beta=10^\circ$ ・ $\phi=35^\circ$

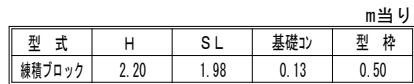

$S=1/20$

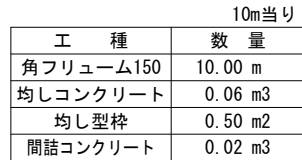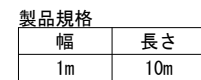

$$S=1/50$$


数量表				100m2当り	
品 名	形 状	単位	数量	備 考	
植生シート	種肥付	m2	110	割増率 10.0%	
止め釘	L=150mm	本	441	ブラワッシャー付	

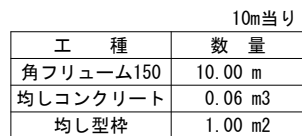
$$S=1/20$$


10m当り	
土 工	数 量
床 掘	0.82 m3
埋 戻	0.45 m3


S=1/50

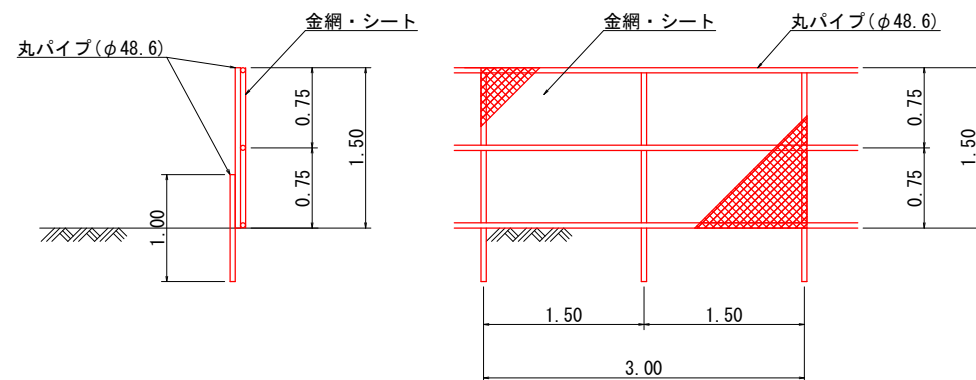


林道名板 (A型・アルミ軽合金)
(150×200×10mm)

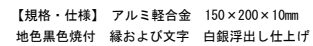
$$S=1/50$$

正面図

 


側面図

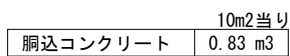 $S=1/50$

正面图



側面図

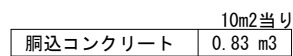

平子奥名地区
西城町

一級河川表			
延長	流域面積	河川名称	河口
100.0	1,000.0	利根川	太平洋
99.9	999.0	荒川	太平洋
99.8	998.0	Tone River	太平洋
99.7	997.0	Tone River	太平洋
99.6	996.0	Tone River	太平洋
65.9	659.0	Tone River	太平洋
65.8	658.0		

[illegible]