



平面図 S=1/200

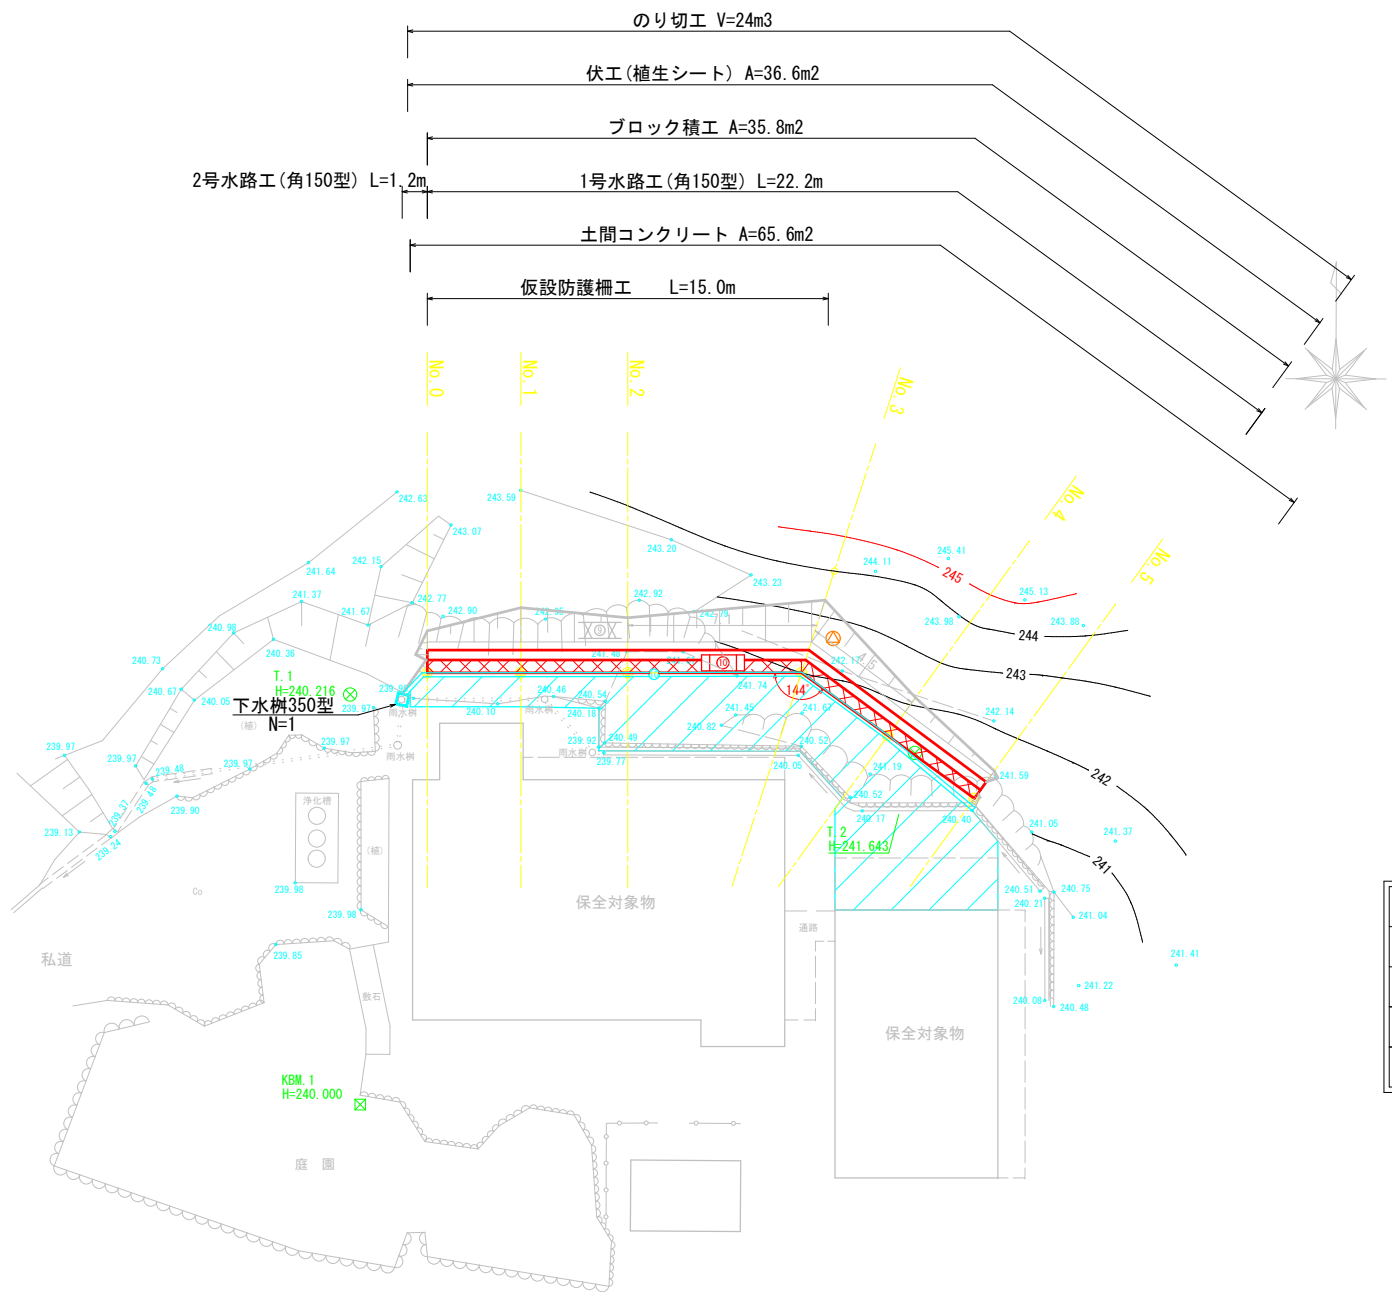


凡 例	
	土留工（ブロック積）
	水路工（角フリューム150）
	伏工（植生シート）
	のり切工

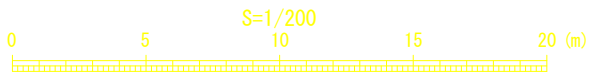

年 度	令和 8 年度				
事 業 名	小規模崩壊地復旧 事業				
施 工 地	広島県 庄原市 門田町				
	平組地区				
名 称	平 面 図				
図面番号	1 - 1	縮 尺	1/200		
施工主体	庄 原 市				
課 長	課長補佐		係 長	設計者	
受託会社	(一社) 広島県森林協会				
主任技術者		設計	製図	測量	

縦断面図

V・S=1:200
H・S=1:200

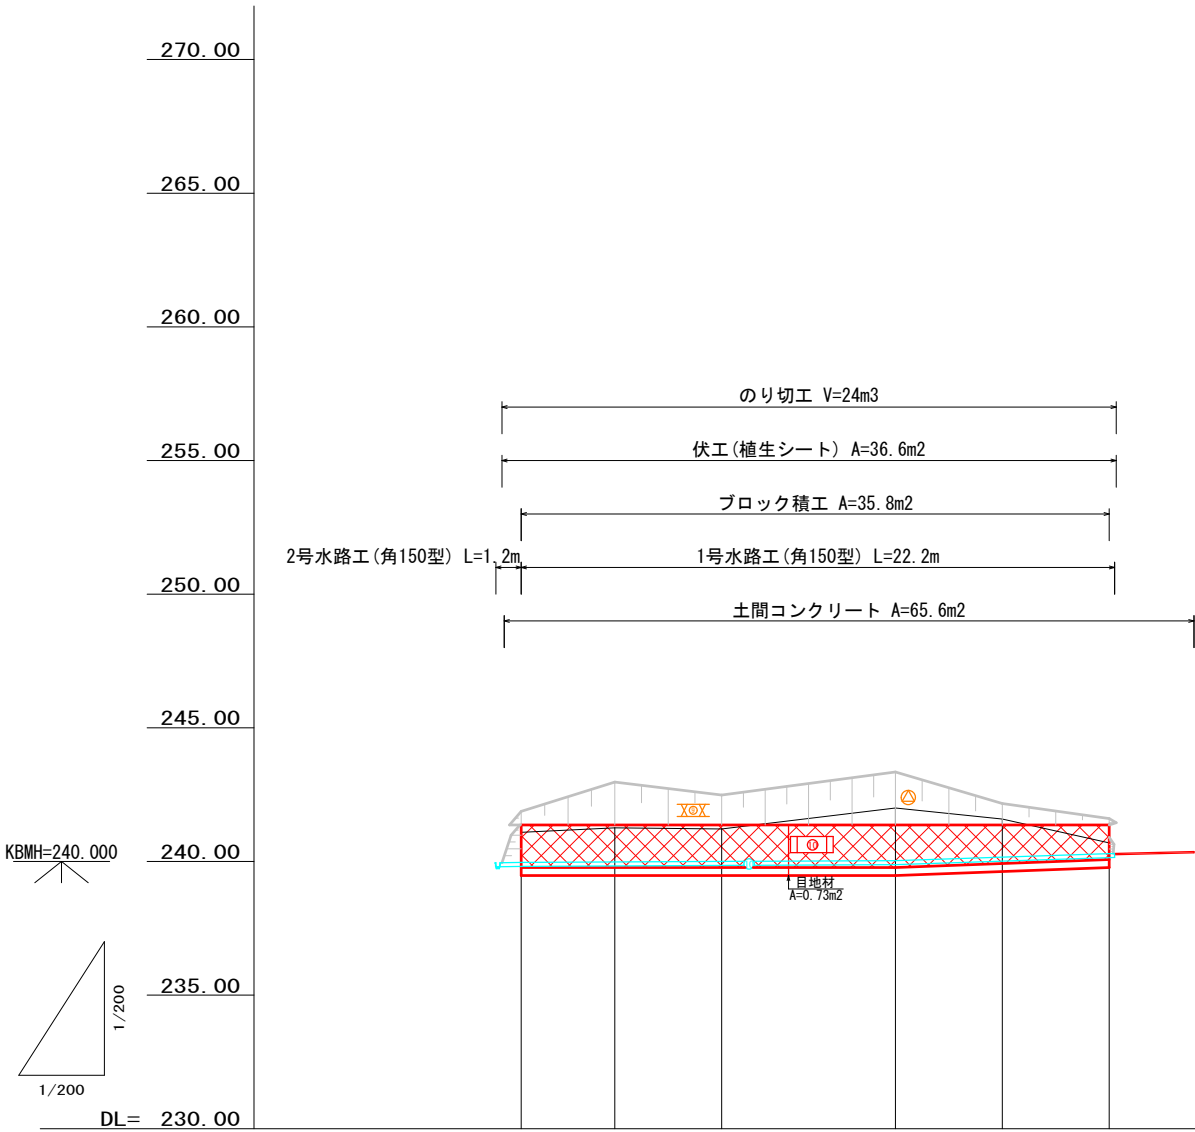








工作物高	1.90	1.90	1.90	1.90	1.75	1.60
勾配						
水路計画高(底)	239.80 239.81	239.83	239.85	239.88	240.01	240.14
計画高	241.37	241.37	241.37	241.37	241.37	241.37
地盤高	241.09	241.26	241.22	242.00	241.59	240.69
追加距離	0.00	3.50	7.50	14.00	18.00	22.00
区間距離 (水路区間距離)	(1.20) 0.00	3.50	4.00	6.50	4.00	4.00
測点	No.0	No.1	No.2	No.3	No.4	No.5

全 4 葉 中 2 番

年 度	令和 8 年度				
事 業 名	小規模崩壊地復旧 事業				
施 工 地	広島県 庄原市 門田町				
	平組地区				
名 称	縦 断 面 図				
図面番号	1 - 1	縮 尺	縦1/200 横1/200		
施工主体	庄 原 市				
課 長	課長補佐		係 長	設計者	
受託会社	(一社) 広島県森林協会				
主任技術者		設計		製図	測量

横断面図

S=1/100

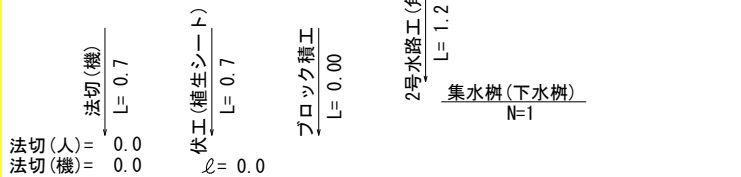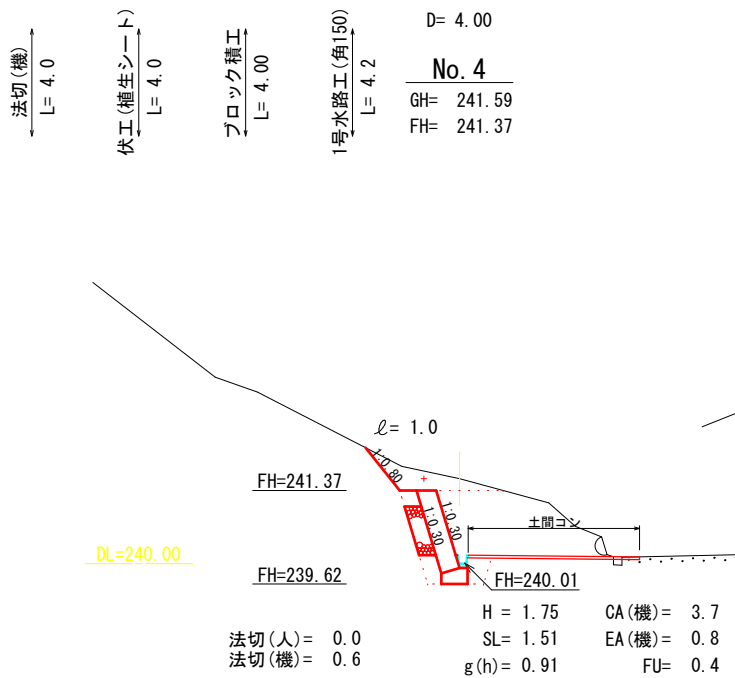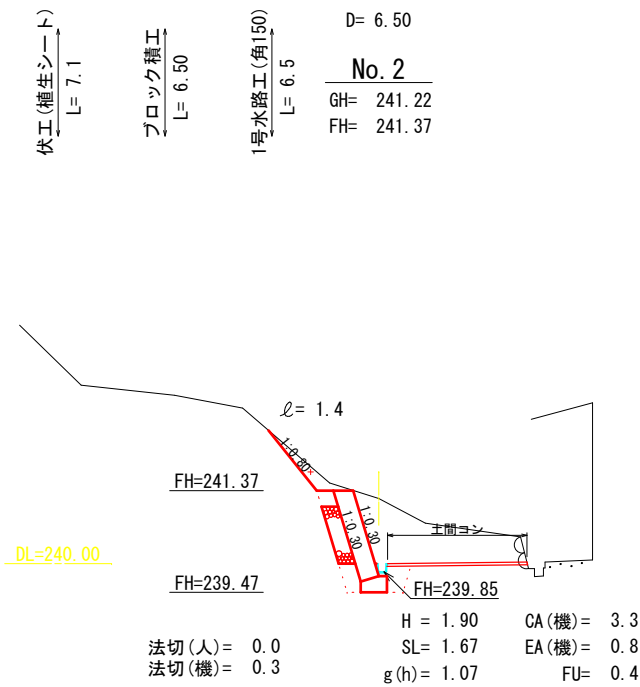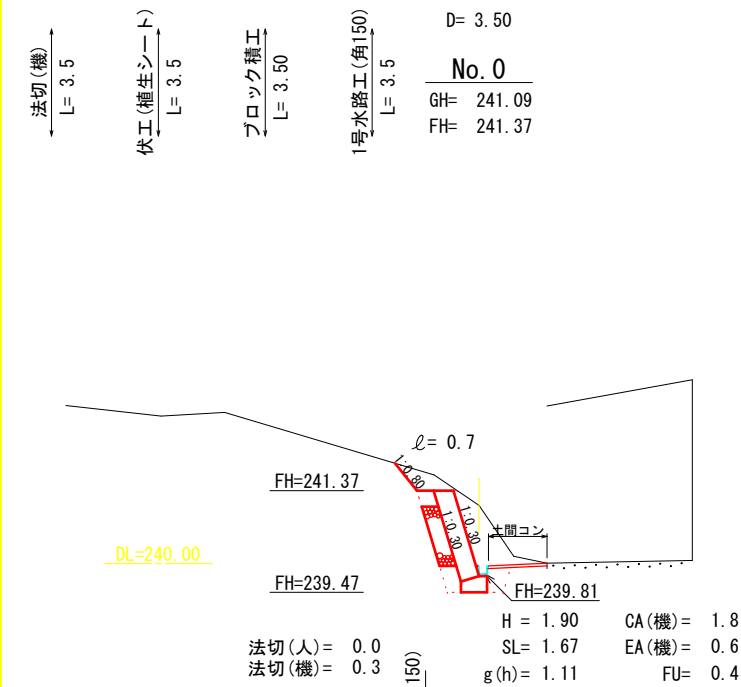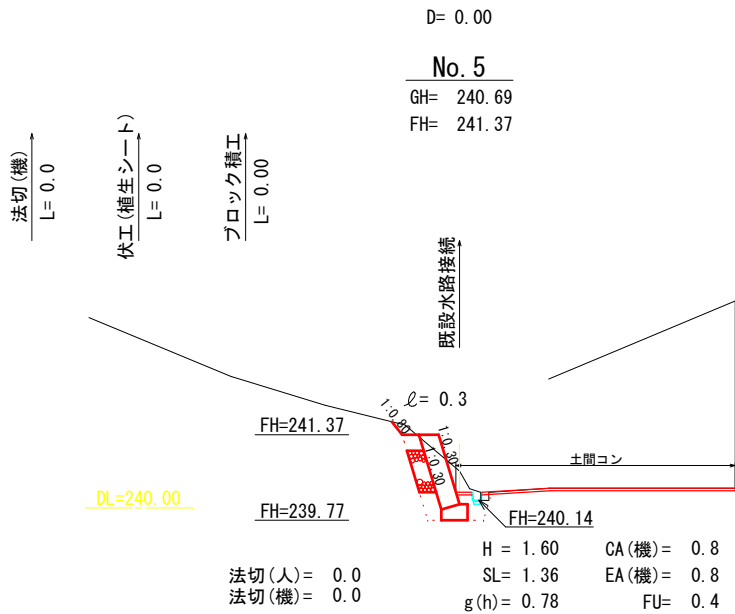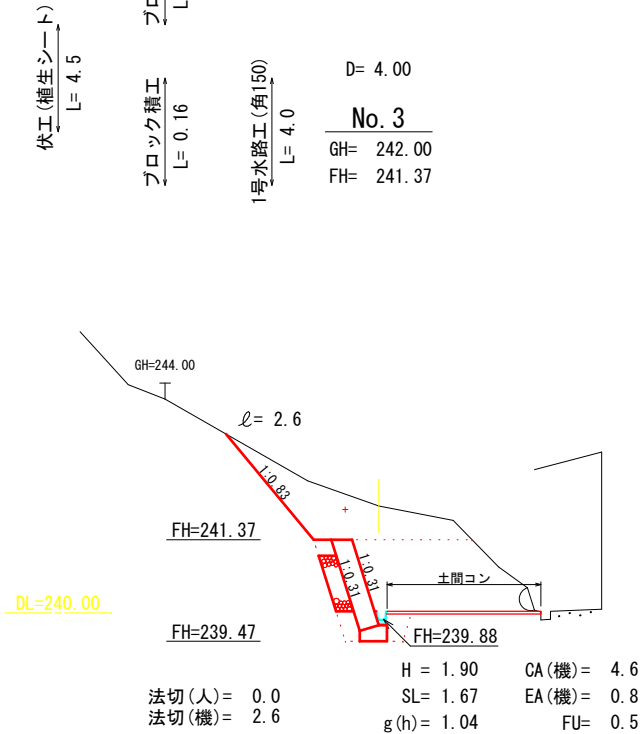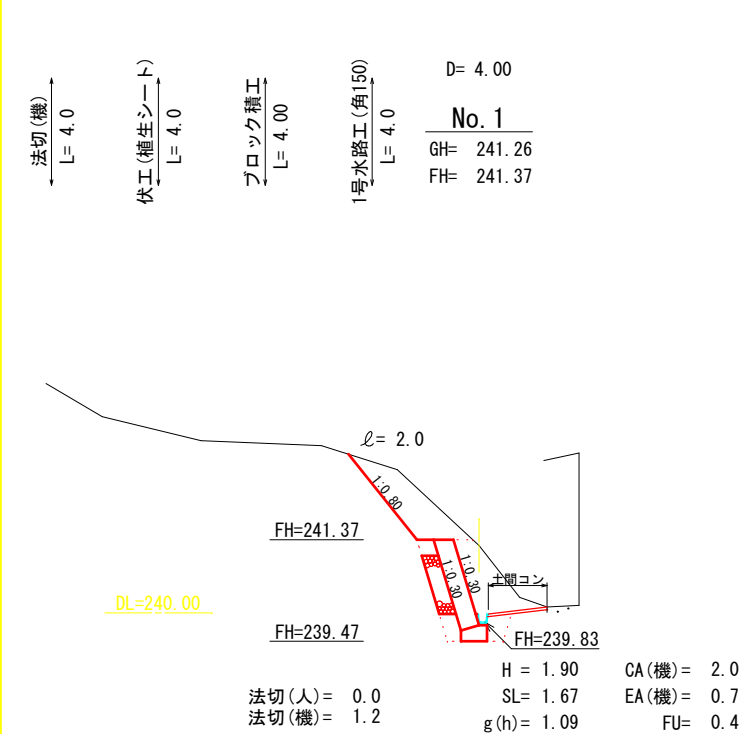


全 4 葉 中 3 番

年 度	令和 8 年度	
事 業 名	小規模崩壊地復旧 事業	
施 工 地	広島県 庄原市 門田町 平組地区	
名 称	横 断 面 図	
図面番号	1 - 1	縮 尺 1/100
施工主体	庄 原 市	
課 長	課長補佐	係 長 設計者
受託会社	(一社) 広島県森林協会	
主任技術者	設計	製図 測量

練積ブロック (MW-B) S=1/50


もたれ式 地山タイプ (f=0.6)
β=10° ・ φ=35°

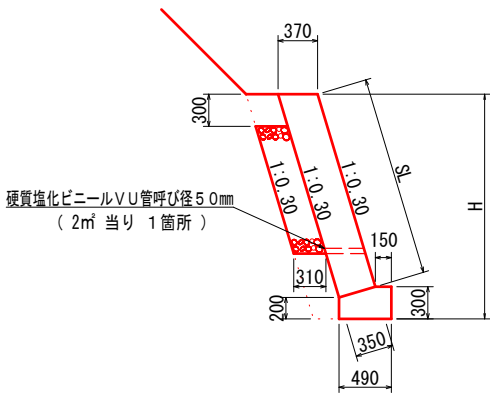

m 当り				
型 式	H	S L	基礎	型 枠
練積ブロック	1.90	1.67	0.13	0.50
練積ブロック	1.75	1.51	0.13	0.50
練積ブロック	1.60	1.36	0.13	0.50

1号水路工


S=1/20

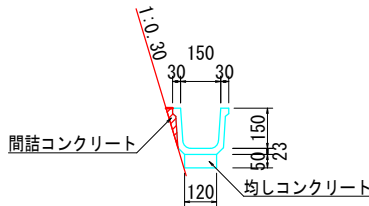

10m 当り	
工 種	数 量
角フリューム150	10.00 m
均しコンクリート	0.06 m3
均し型枠	0.50 m2
間詰コンクリート	0.02 m3

2号水路工

S=1/20

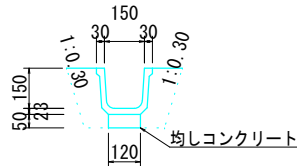


10m 当り	
工 種	数 量
角フリューム150	10.00 m
均しコンクリート	0.06 m3
均し型枠	1.00 m2

10m 当り	
土 工	数 量
床 掘	0.82 m3
埋 戻	0.45 m3


植生シート構造図

S=1/50

標準断面図

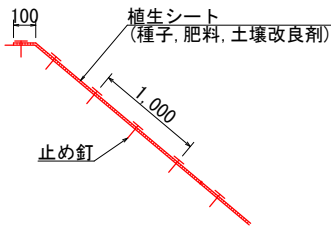

標準展開図

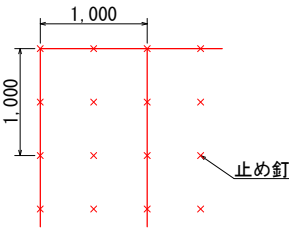

左右の重ね幅は、2cm程度
上下の重ね幅は、10cm程度

製品規格


幅	長さ
1m	10m

数量表

品 名	形 状	単位	数量	備 考
植生シート	種肥付	m2	110	割増率 10.0%
止め釘	L=150mm	本	441	ブラワッシャー付




土間コンクリート展開図

S=1/100

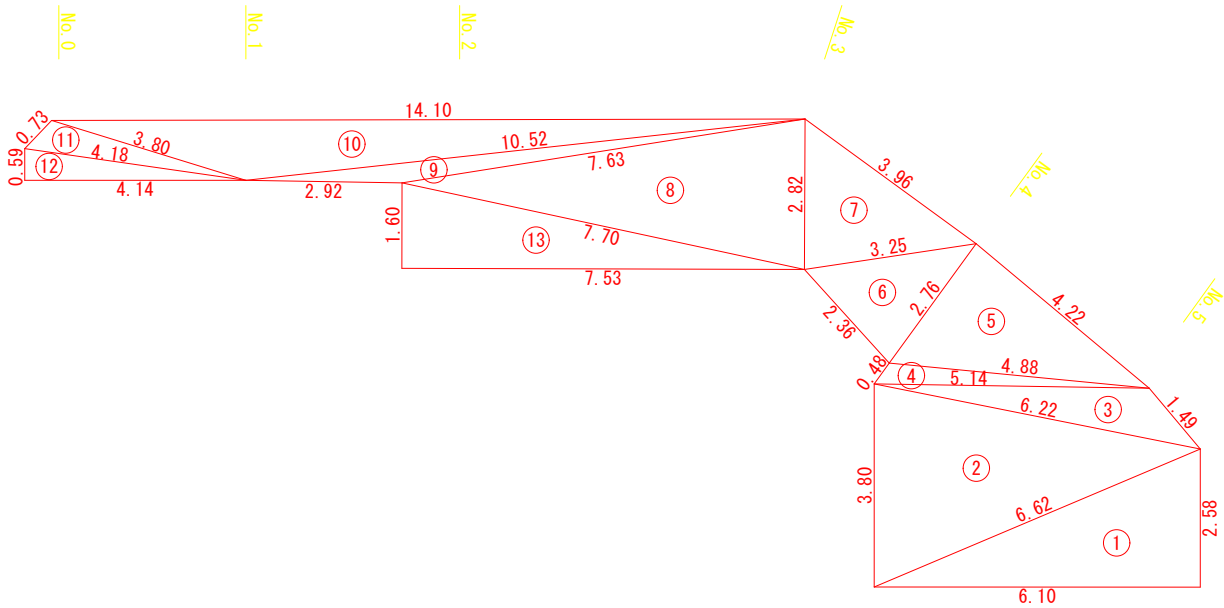

集水樹 (下水樹)

S=1/20

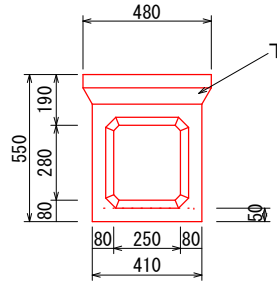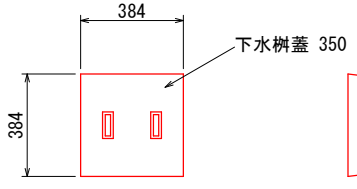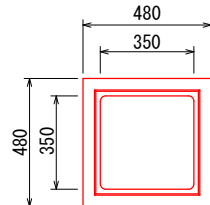


標準材料表

名 称	規 格	数 量
インパートコンクリート	σ ck=18N/mm2	0.060 m3
下水樹	350	10 基
コンクリート蓋	350 用	10 枚

堤名板 S=1/5



林道名板 (A型・アルミ軽合金)
(150×200×10mm)

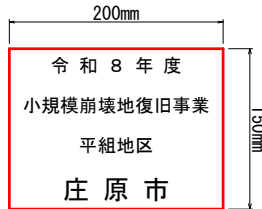

【規格・仕様】 アルミ軽合金 150×200×10mm
地色黒色焼付 縁および文字 白銀浮出し仕上げ

仮設防護柵定規図

S=1/50

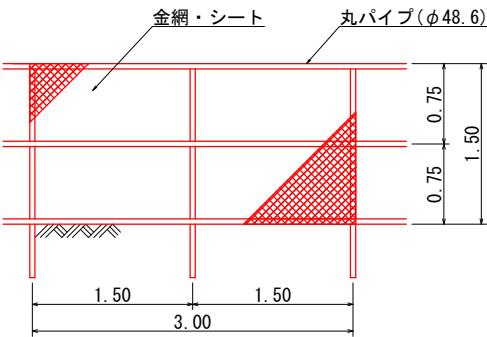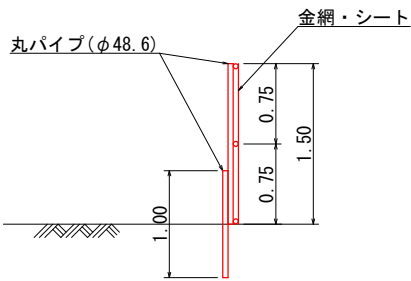


番号	A辺長 (m)	B辺長 (m)	C辺長 (m)	ヘロン面積 (㎡)	座標面積 (㎡)	差 (㎡)
1	2.58	6.10	6.62	7.87	7.88	0.01
2	6.62	3.80	6.22	11.59	11.59	0.00
3	1.49	6.22	5.14	2.89	2.89	0.00
4	5.14	0.48	4.88	1.01	1.01	0.00
5	4.22	4.88	2.76	5.81	5.81	0.00
6	2.76	2.36	3.25	3.19	3.20	0.01
7	3.96	3.25	2.82	4.53	4.52	-0.01
8	7.63	2.82	7.70	10.62	10.61	-0.01
9	2.92	10.52	7.63	1.87	1.93	0.06
10	3.80	14.10	10.52	7.75	7.94	0.19
11	4.18	0.73	3.80	1.24	1.24	0.00
12	4.14	0.59	4.18	1.22	1.23	0.01
13	7.70	7.53	1.60	6.02	6.01	-0.01
合計				65.61	65.86	0.25

年 度	令和 8 年度				
事 業 名	小規模崩壊地復旧				事業
施 工 地	広島県 庄原市 門田町				
	平組地区				
名 称	構 造 図				
図面番号	1 - 1	縮 尺	図 示		
施工主体	庄 原 市				
課 長	課長補佐			係 長	設計者
受託会社		(一社) 広島県森林協会			
主任技術者	設計		製図	測量	

庄原市管内図

小規模崩壊地復旧事業 施工位置図

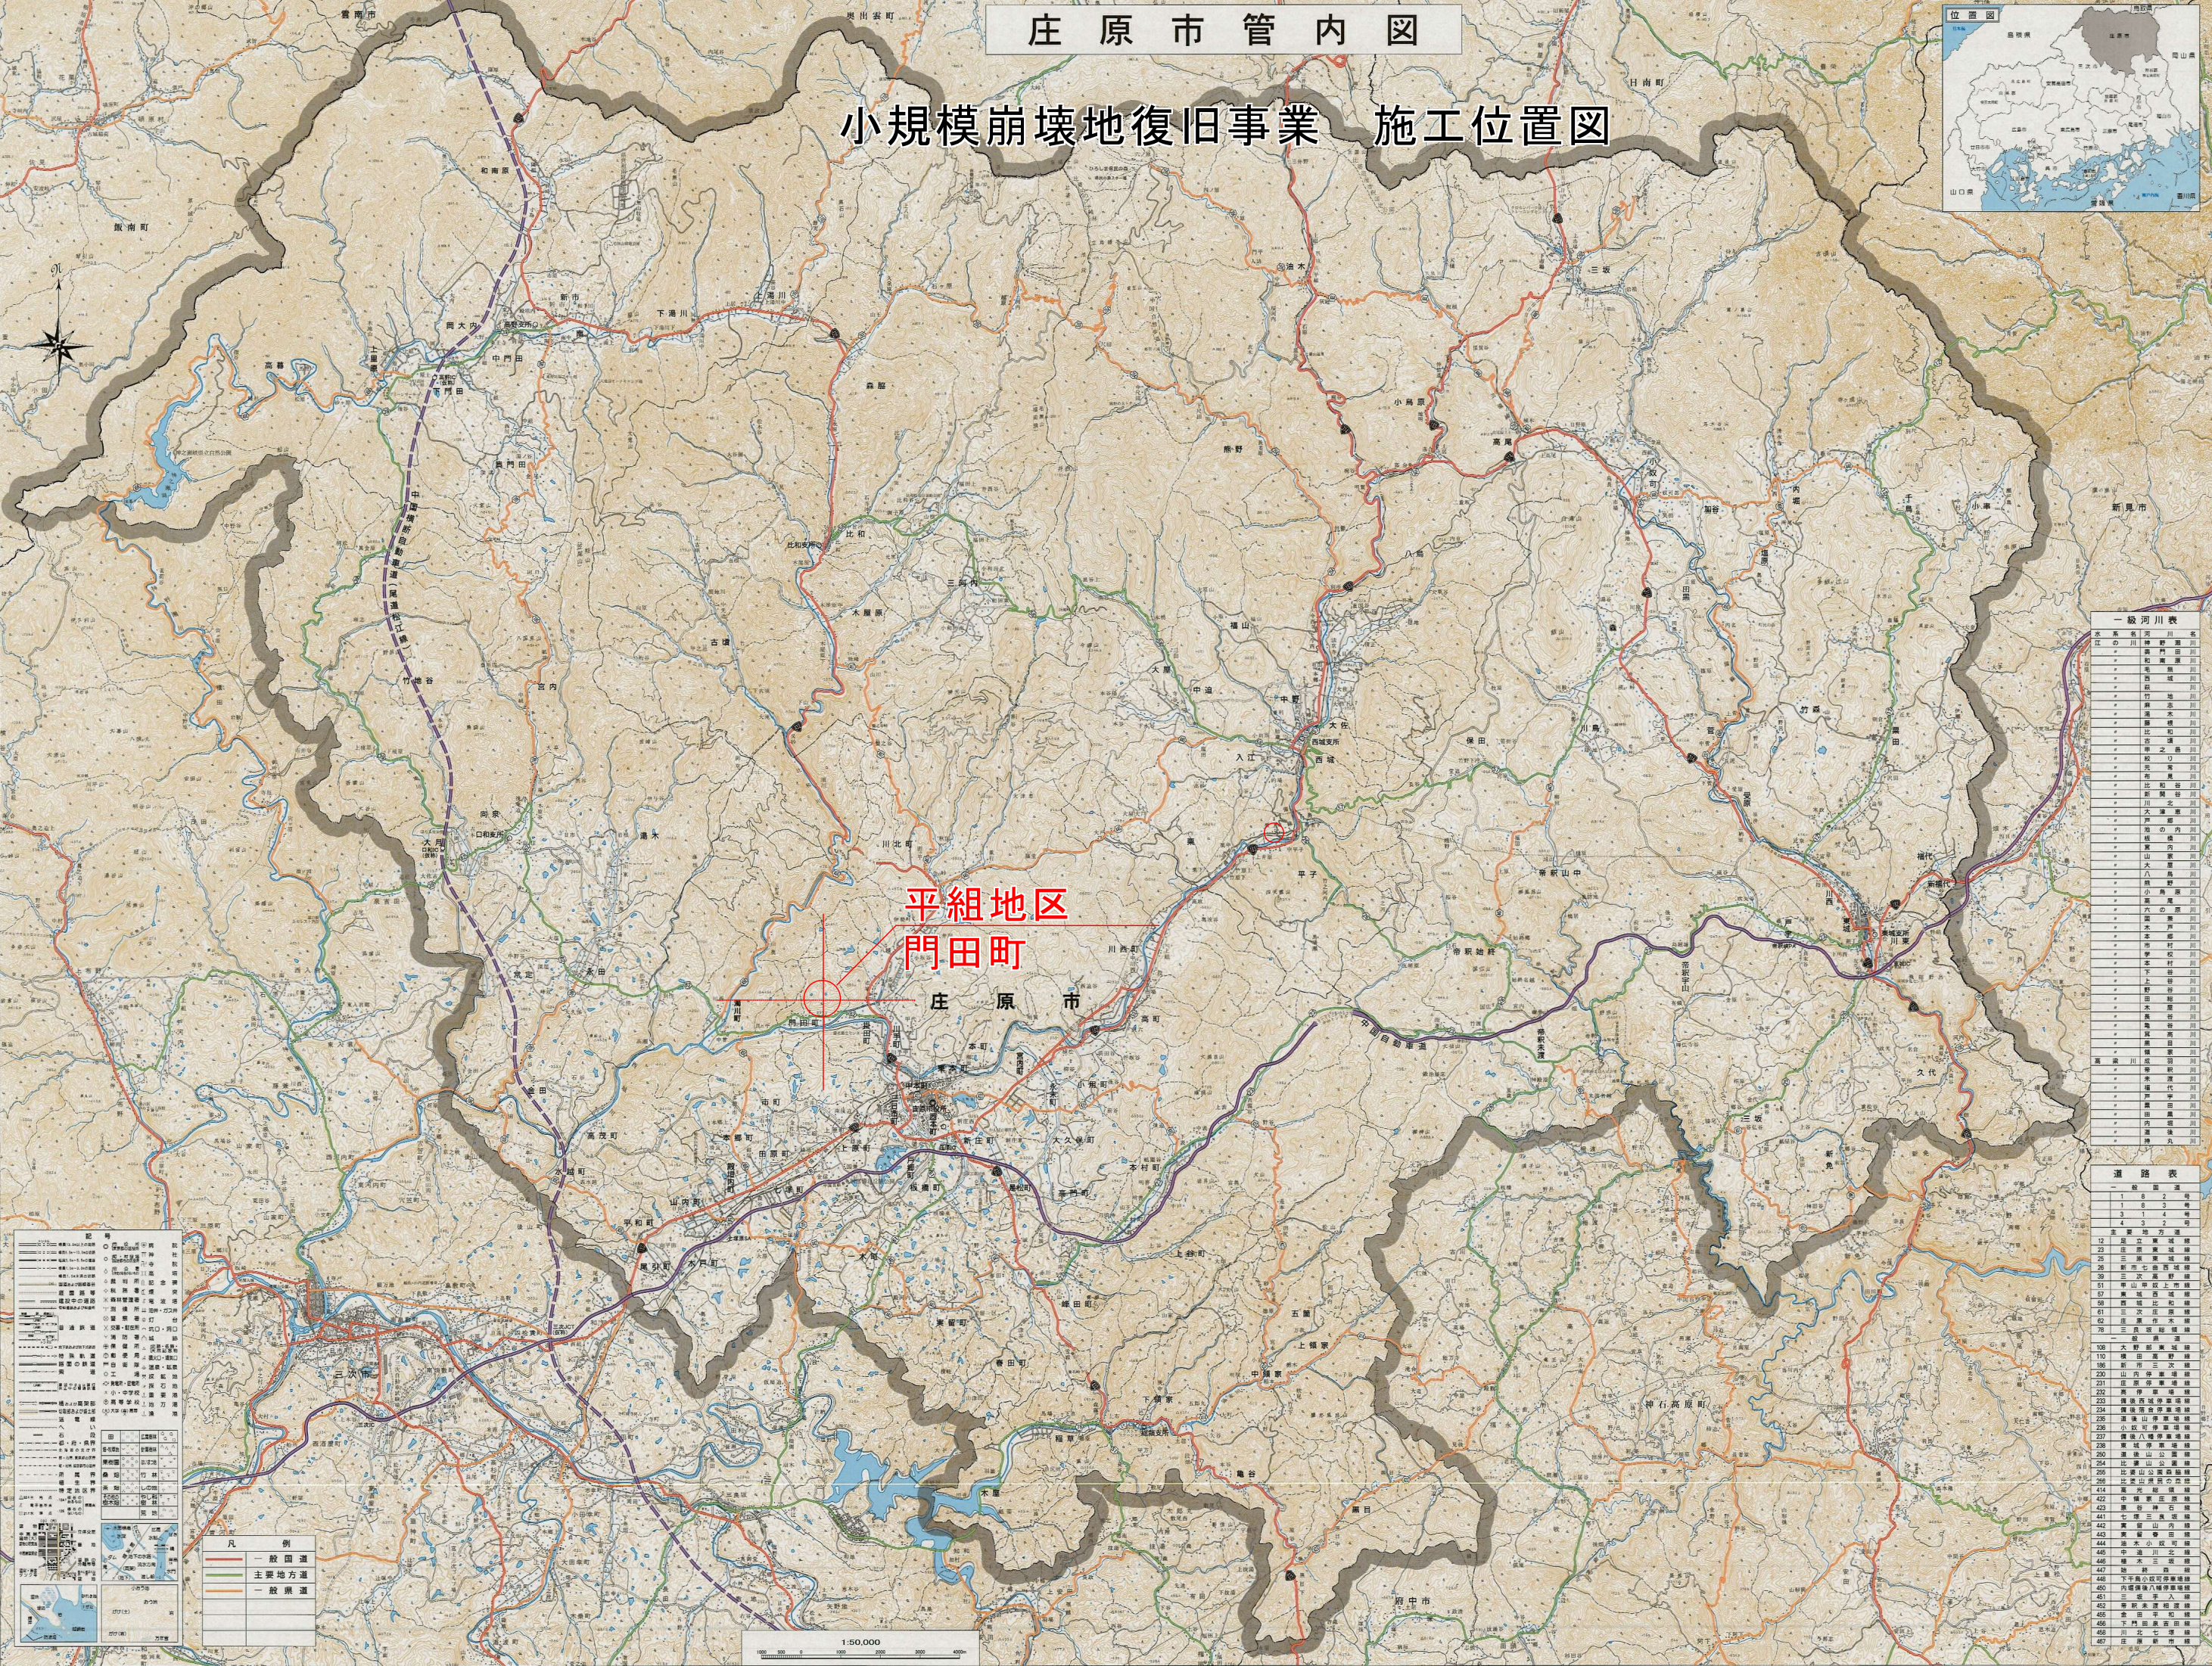

平組地区
門田町

庄原市

一級河川表


凡例

一般国道	主要地方道	一般県道
------	-------	------

