
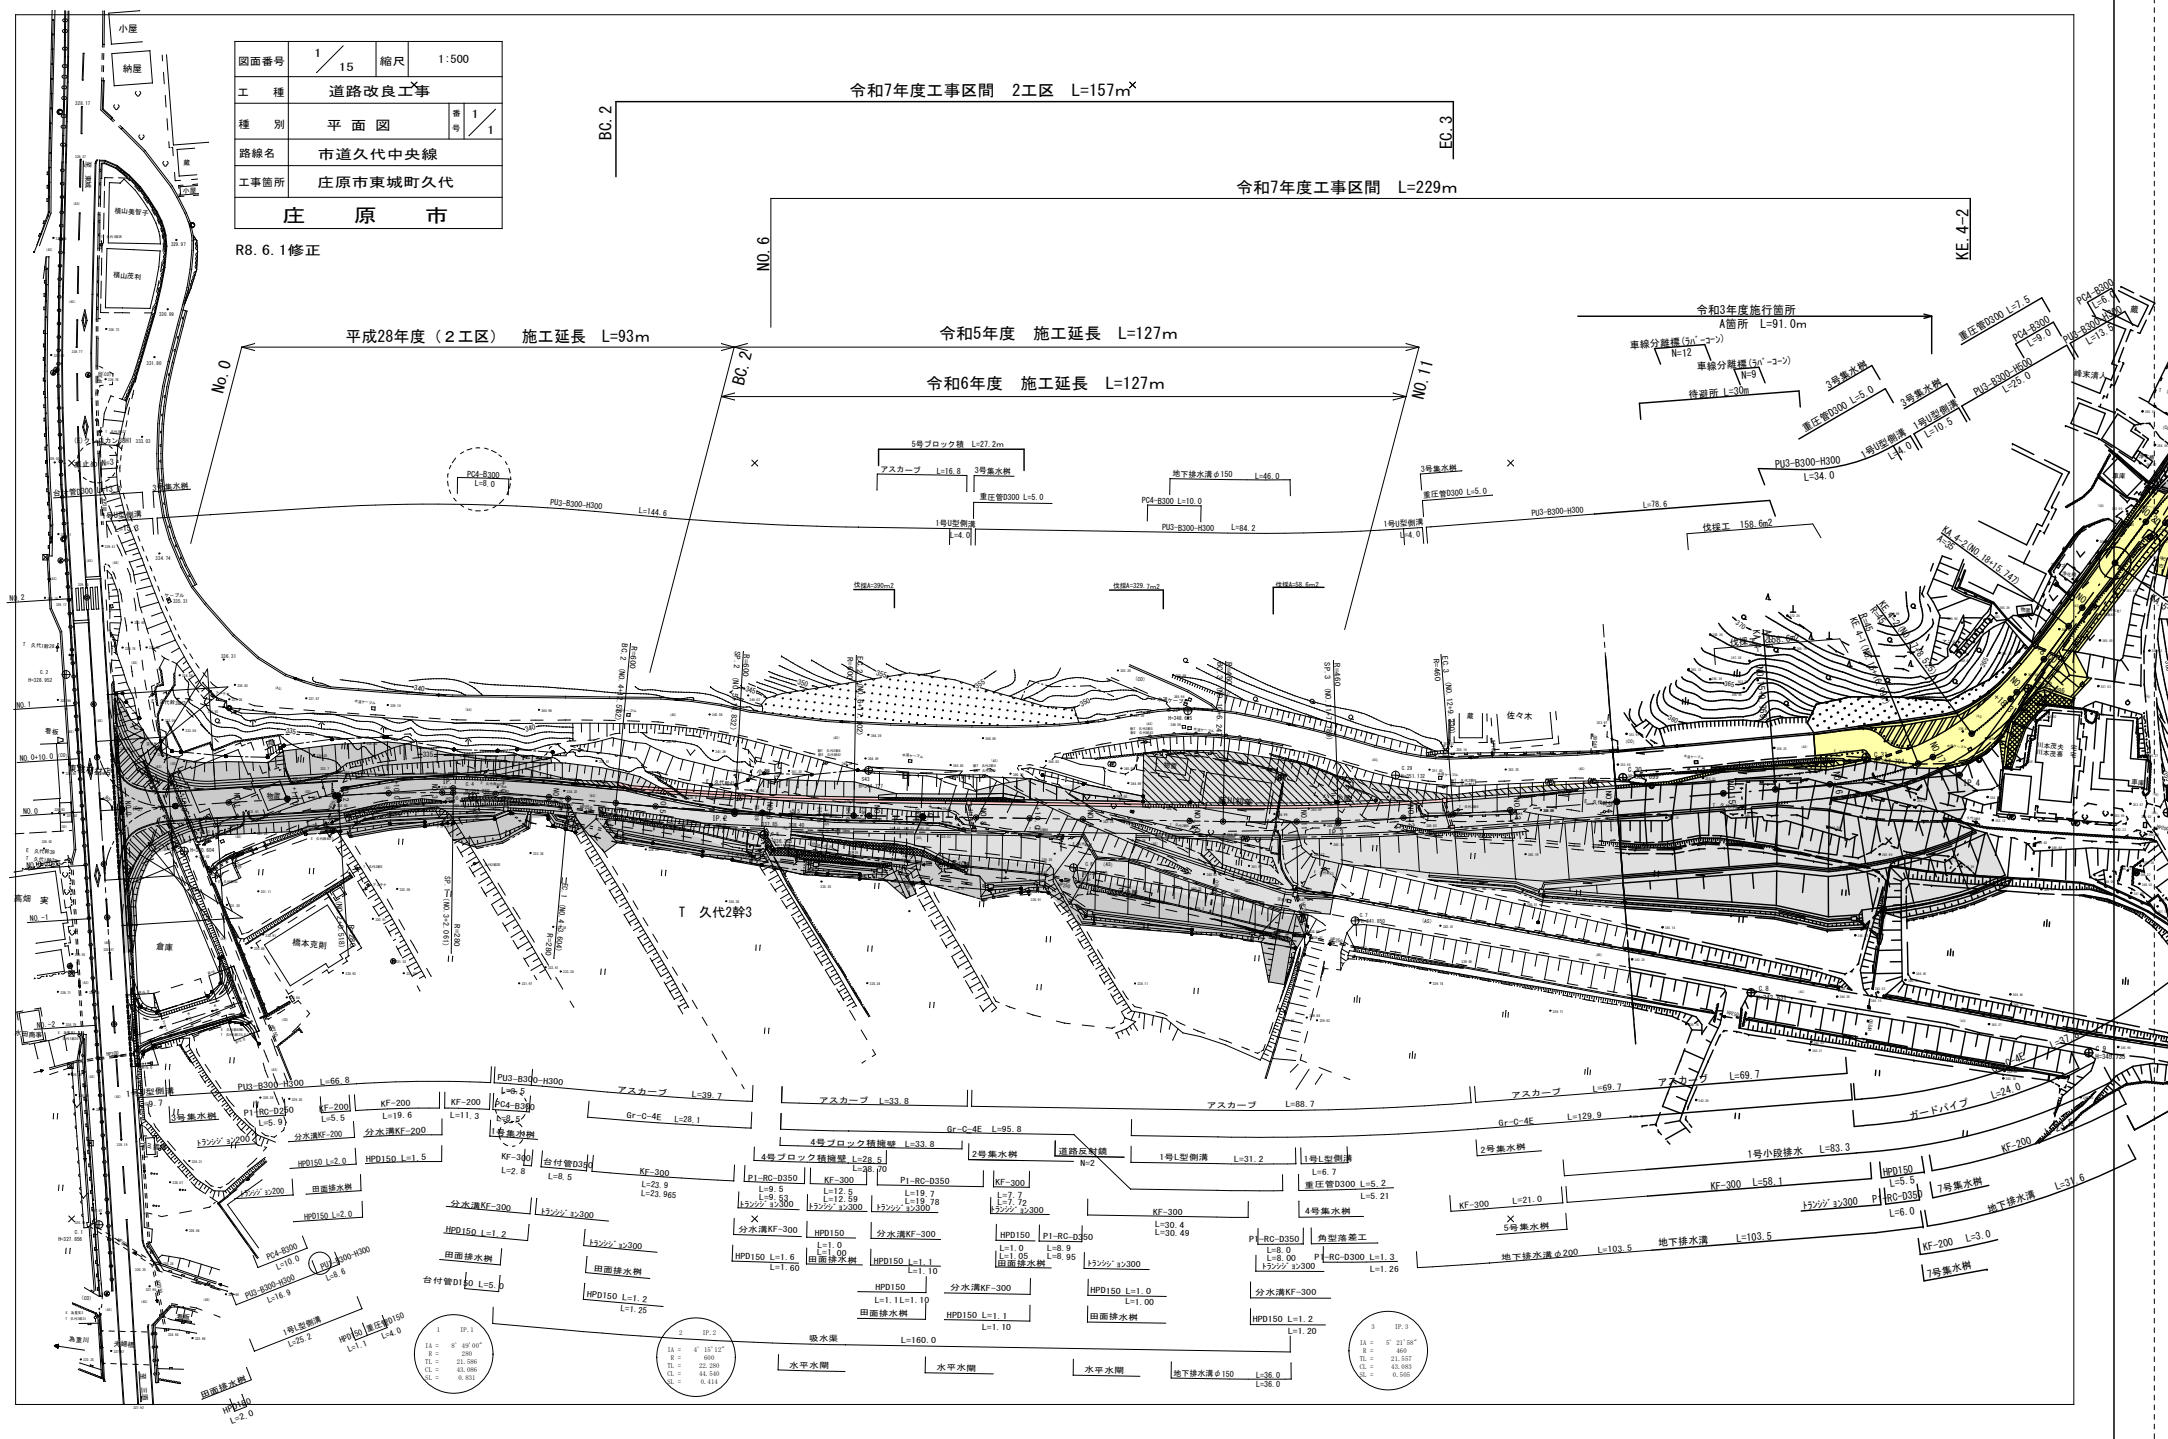



R8. 6. 1修正

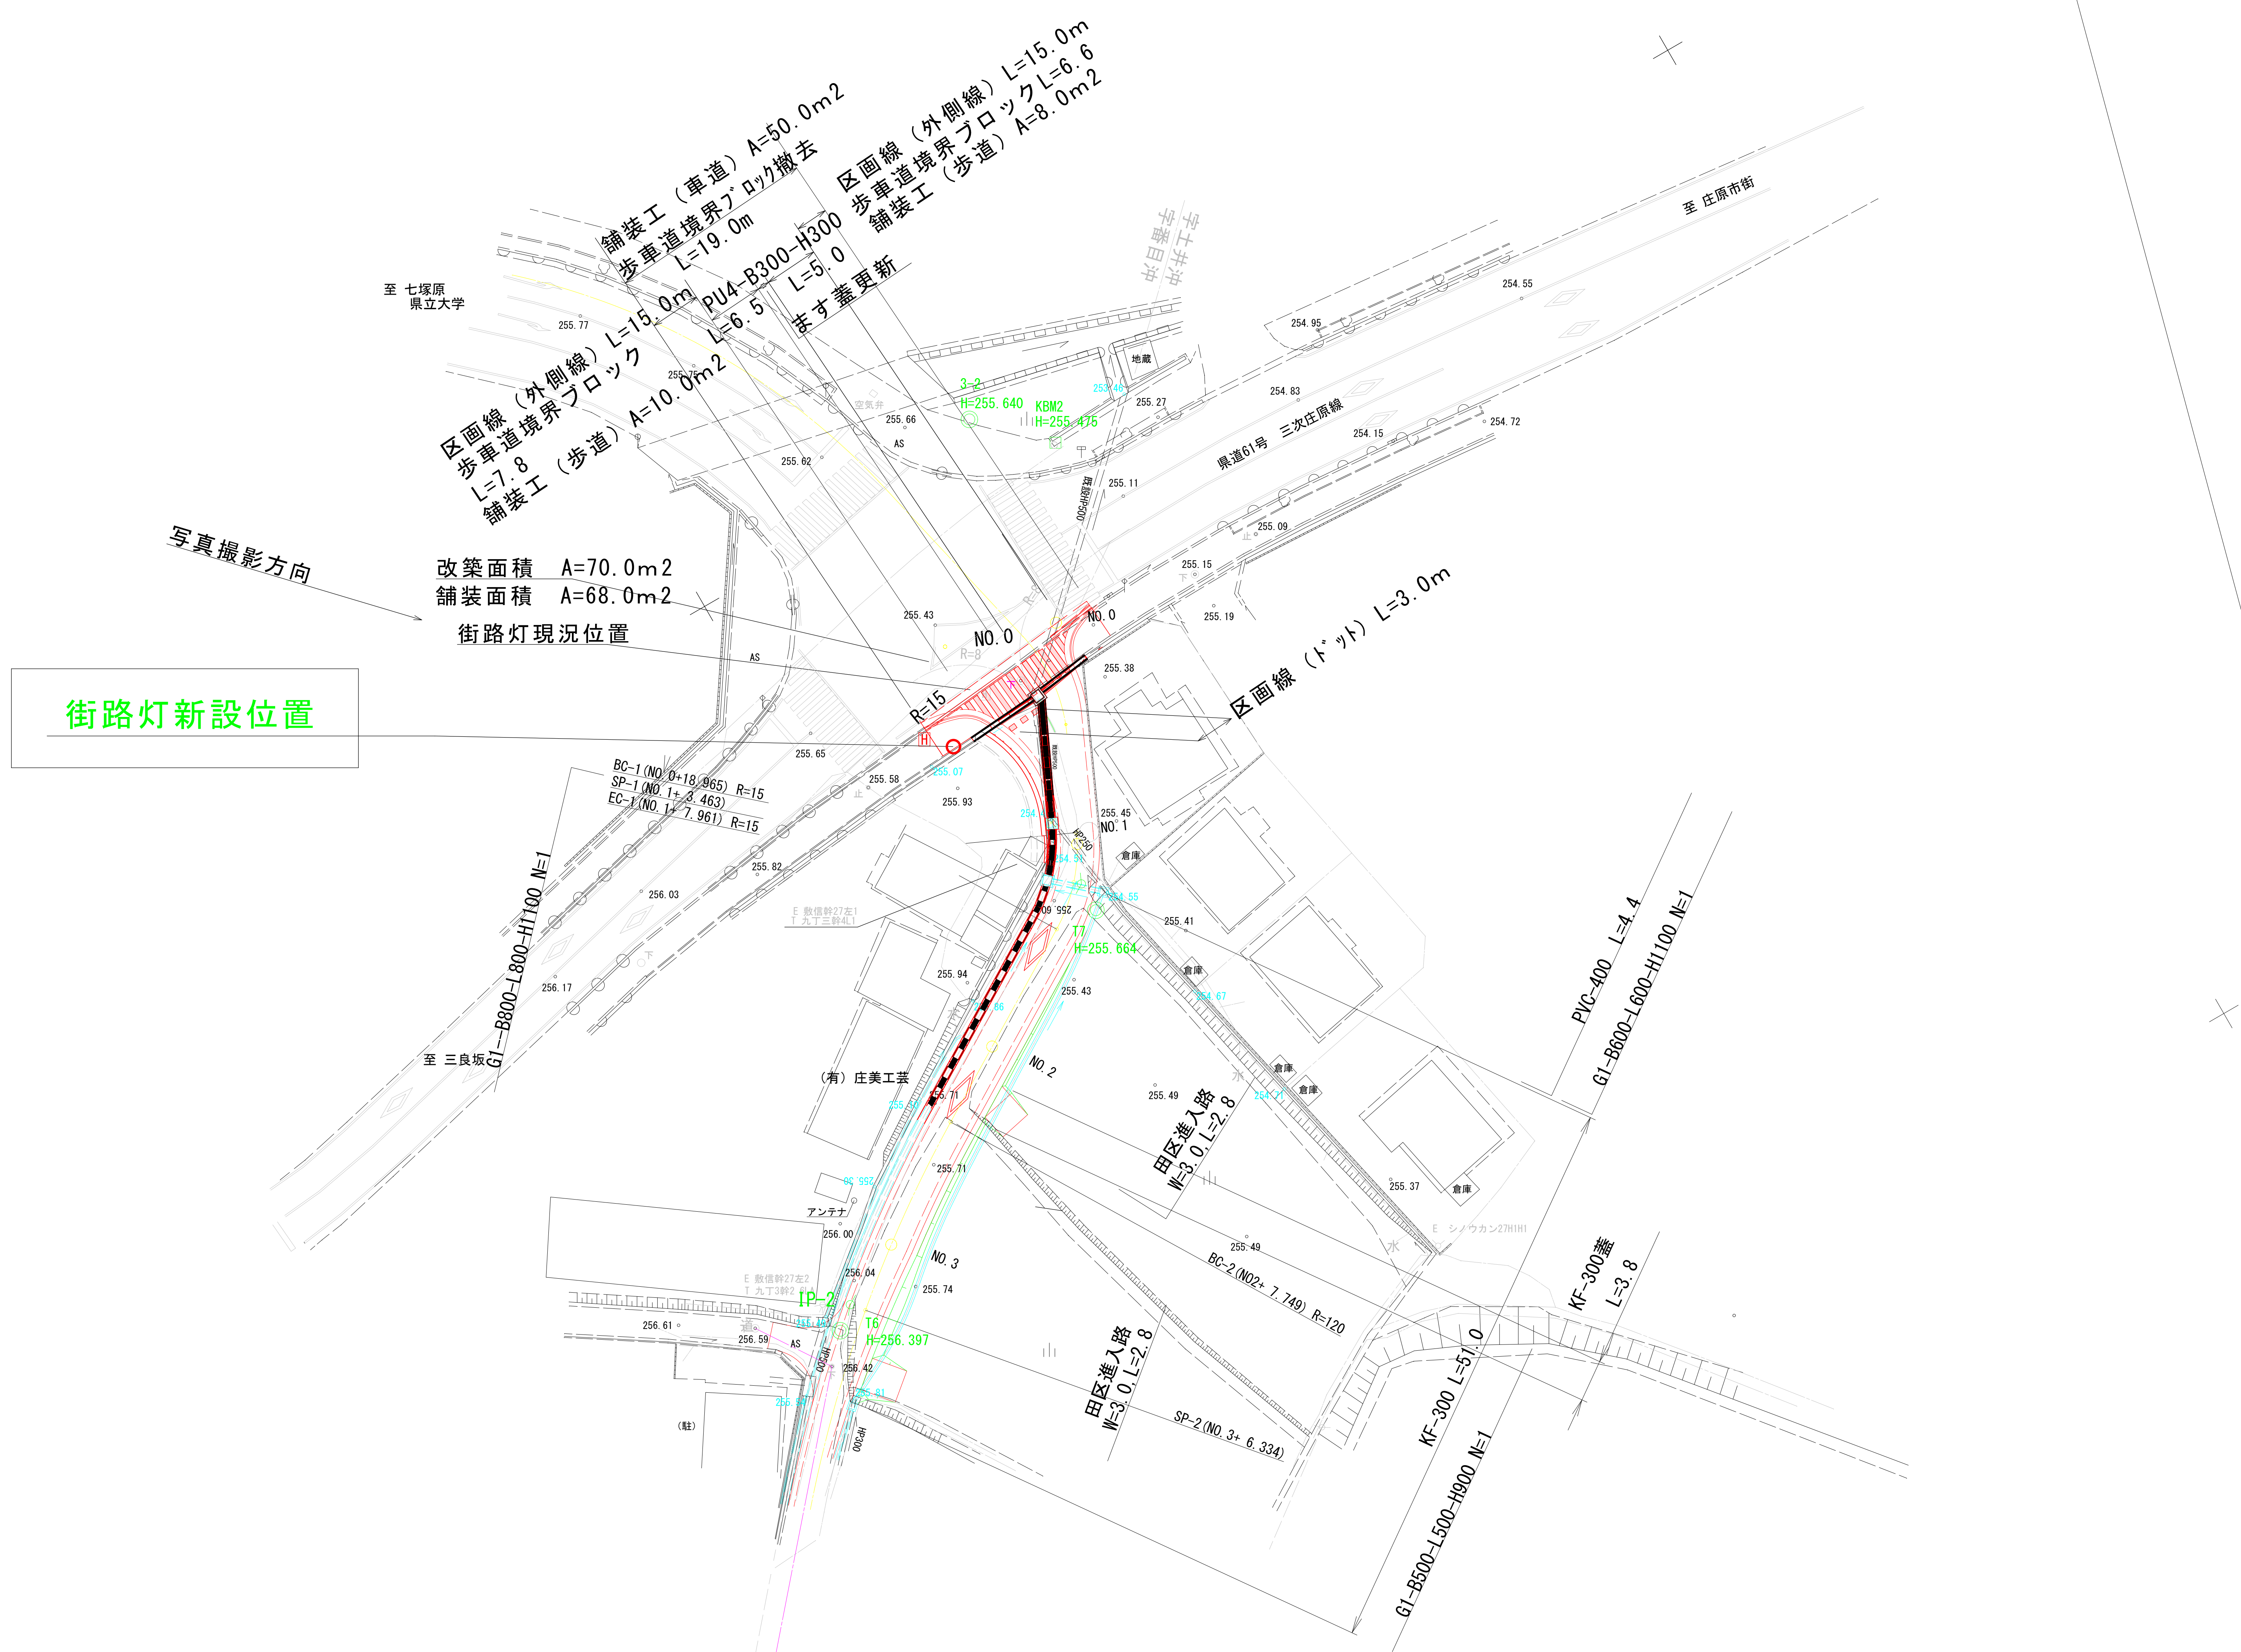

図面番号	8 / 15	縮尺	1/100
工 種	道路改良工事		
種 別	横 断 面 図	番 号	4 / 6
路線名	市道 久代中央線		
工事箇所	庄原市東城町久代		
庄 原 市			

NO. 8~NO. 8+10. 0

R8. 6. 1 変更

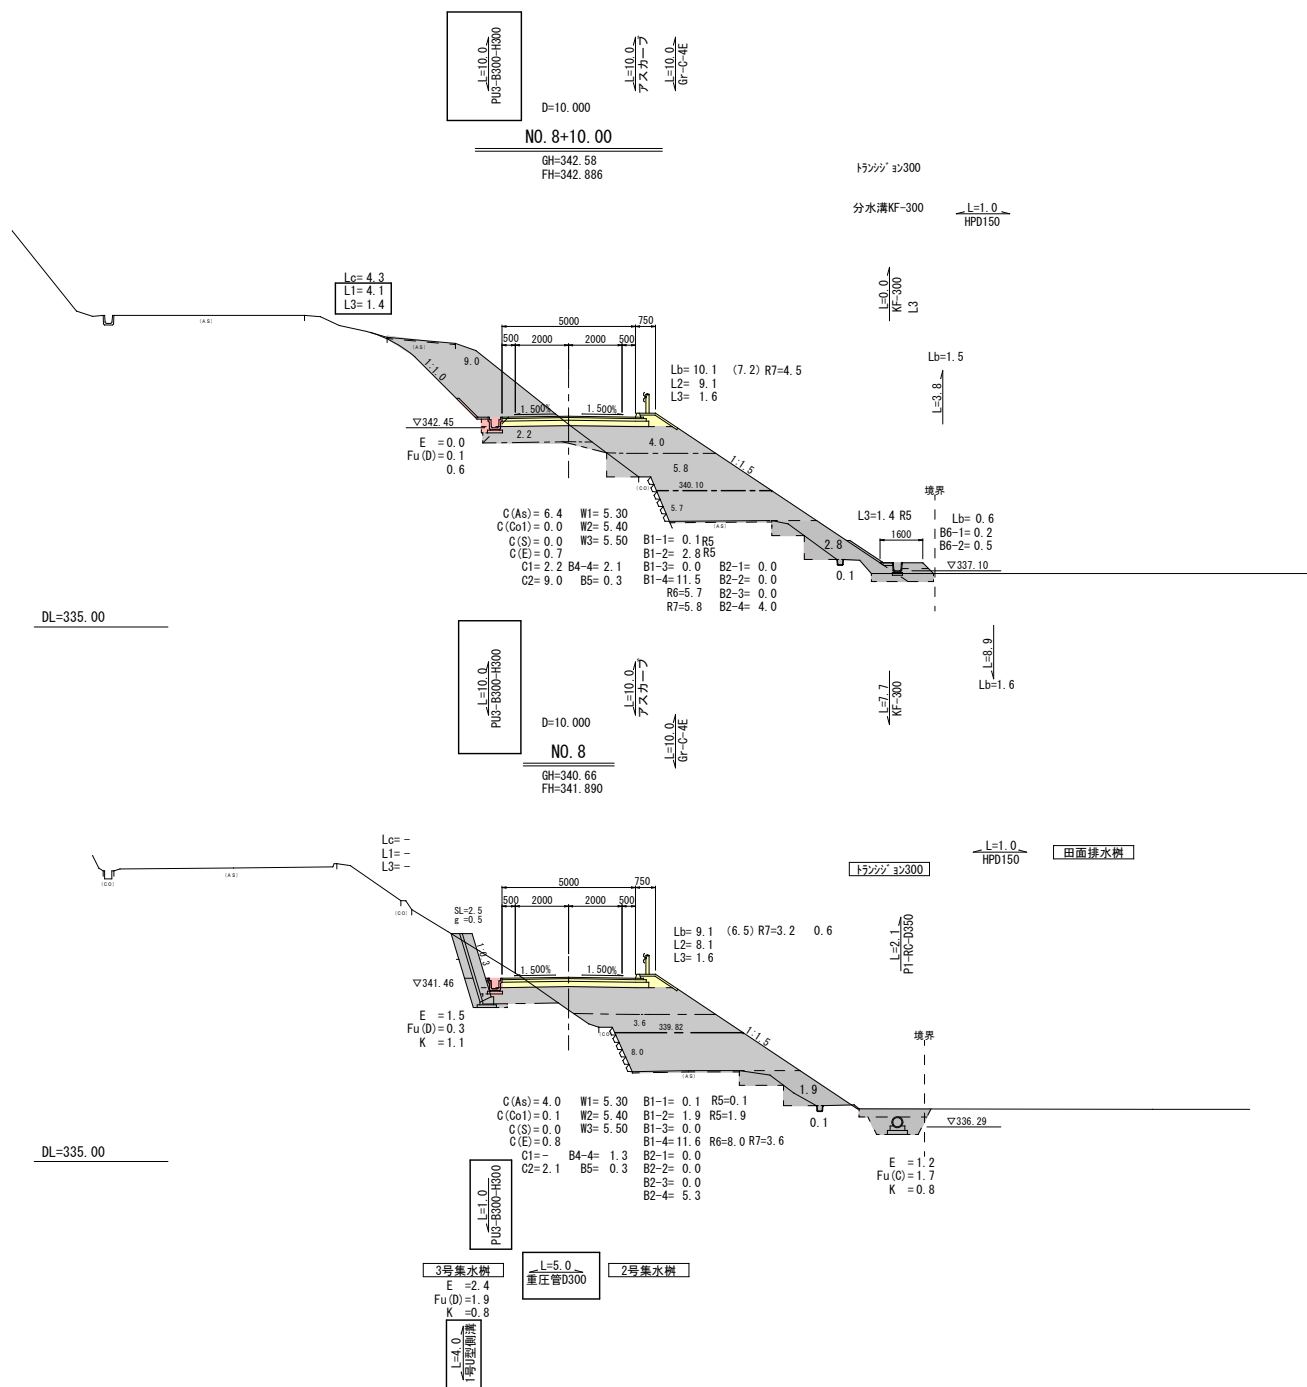


図面番号	10 / 15	縮尺	1/100
工 種	道路改良工事		
種 別	横 断 面 図	番 号	6 / 6
路線名	市道 久代中央線		
工事箇所	庄原市東城町久代		
庄 原 市			

BC. 3~NO. 11

R8. 6. 8変更

DL=340.00

DL=340.00

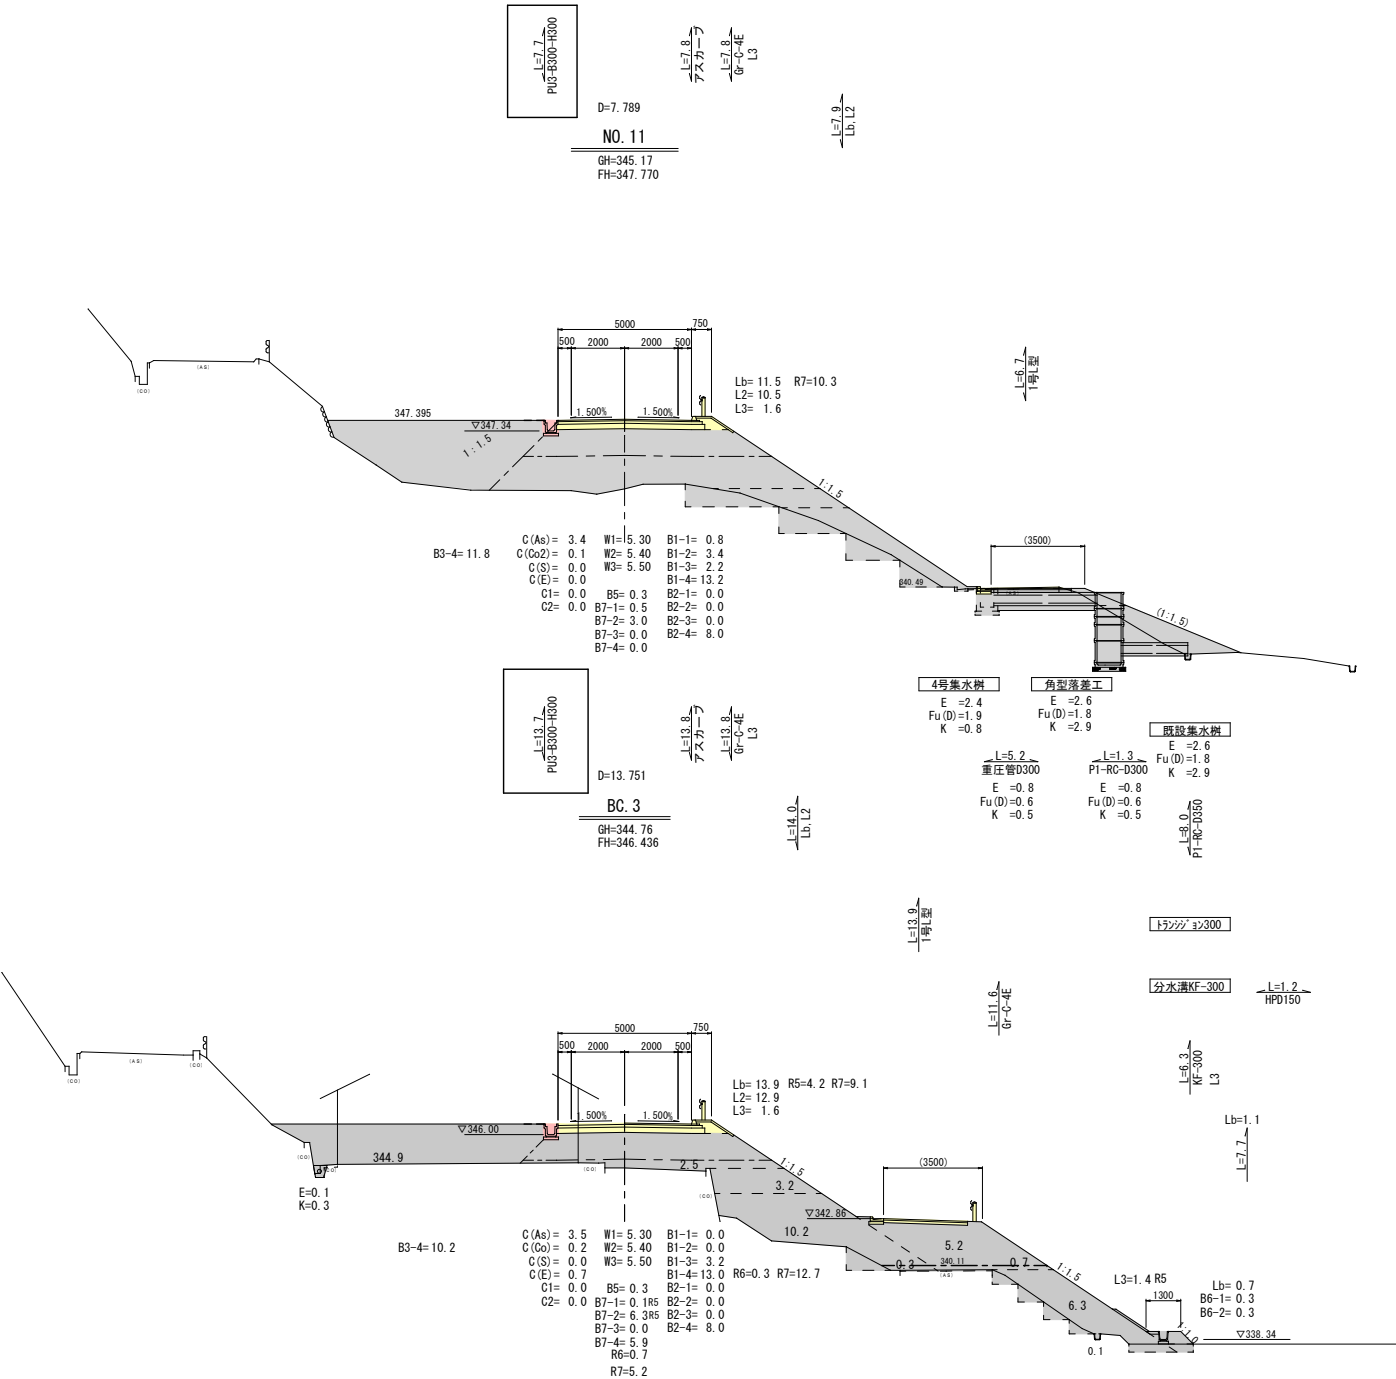


図面番号	11/15	縮尺	1/100
工 種	道路改良工事		
種 別	横 断 面 図	番 号	1/5
路線名	市道 久代中央線		
工事箇所	庄原市東城町久代		
庄 原 市			

SP. 3～NO. 12


DL=340.00

DL=340.00

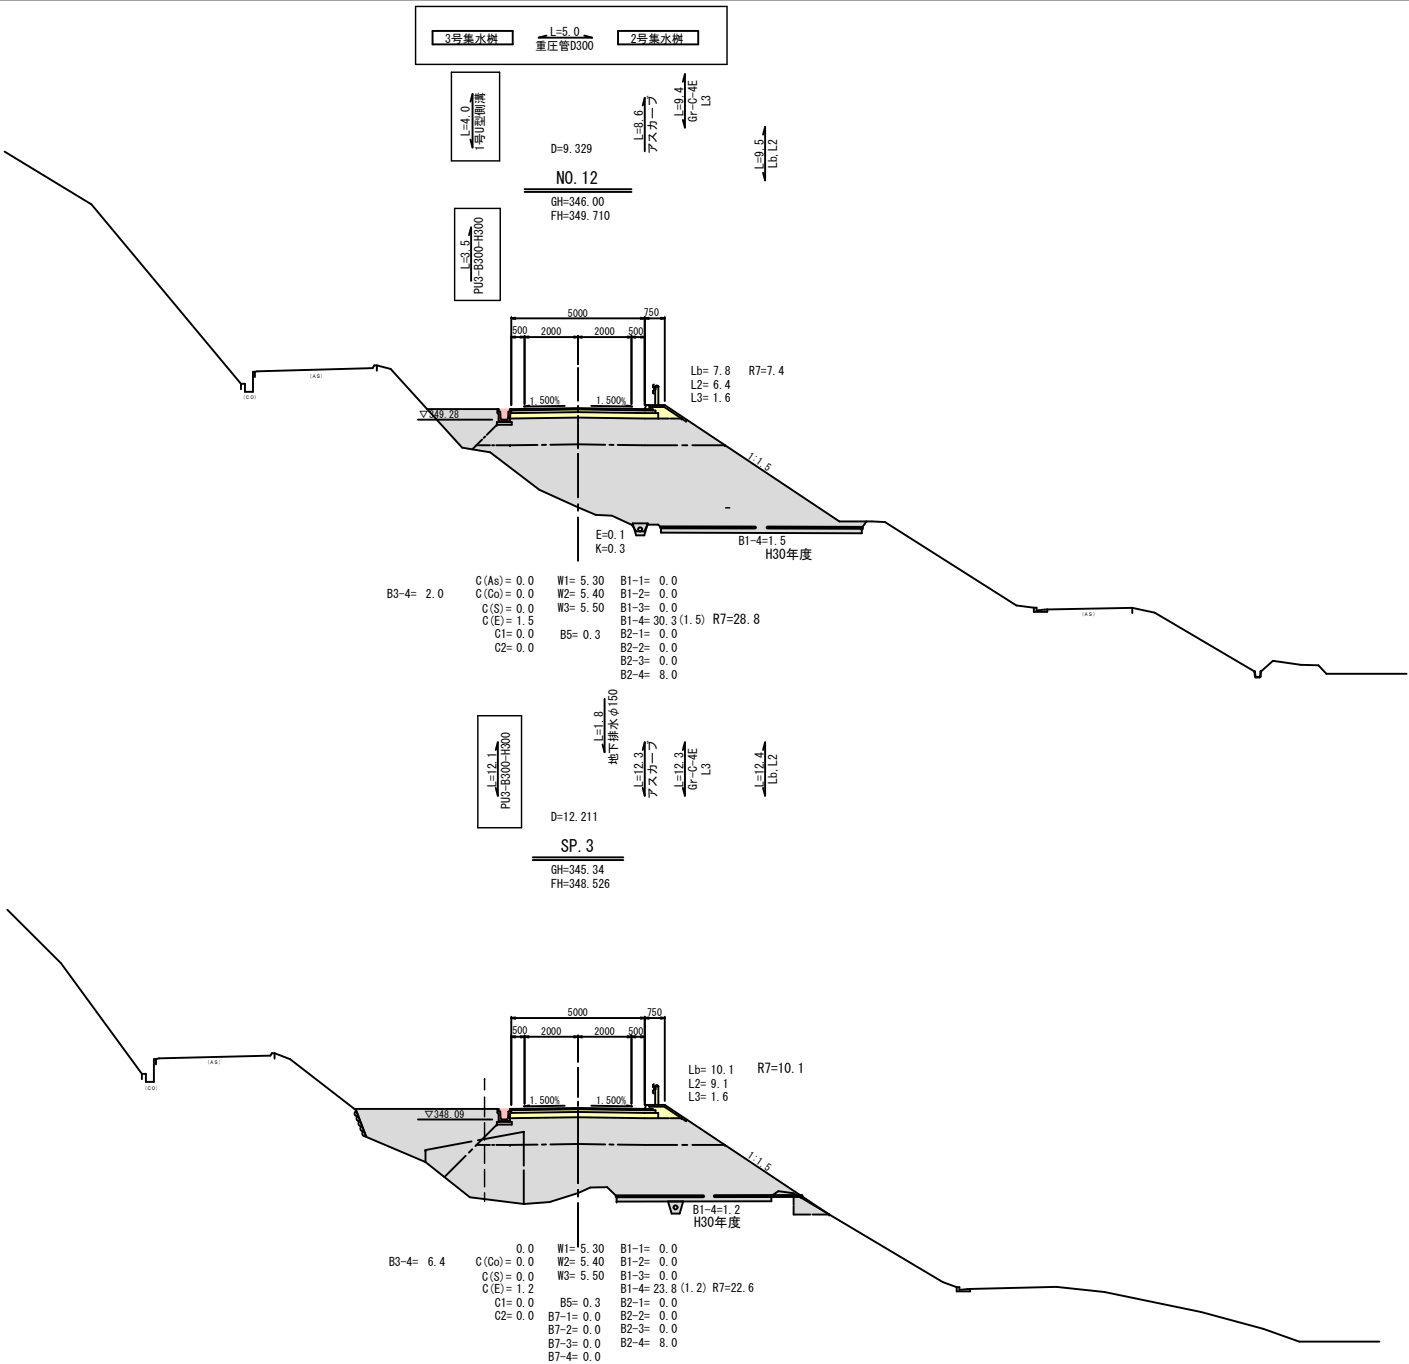


図面番号	12／15		縮尺	1/100	
工 種	道路改良工事				
種 別	横 断 面 図			番 号	2／5
路線名	市道 久代中央線				
工事箇所	庄原市東城町久代				
庄 原 市					

EC. 3～NO. 13

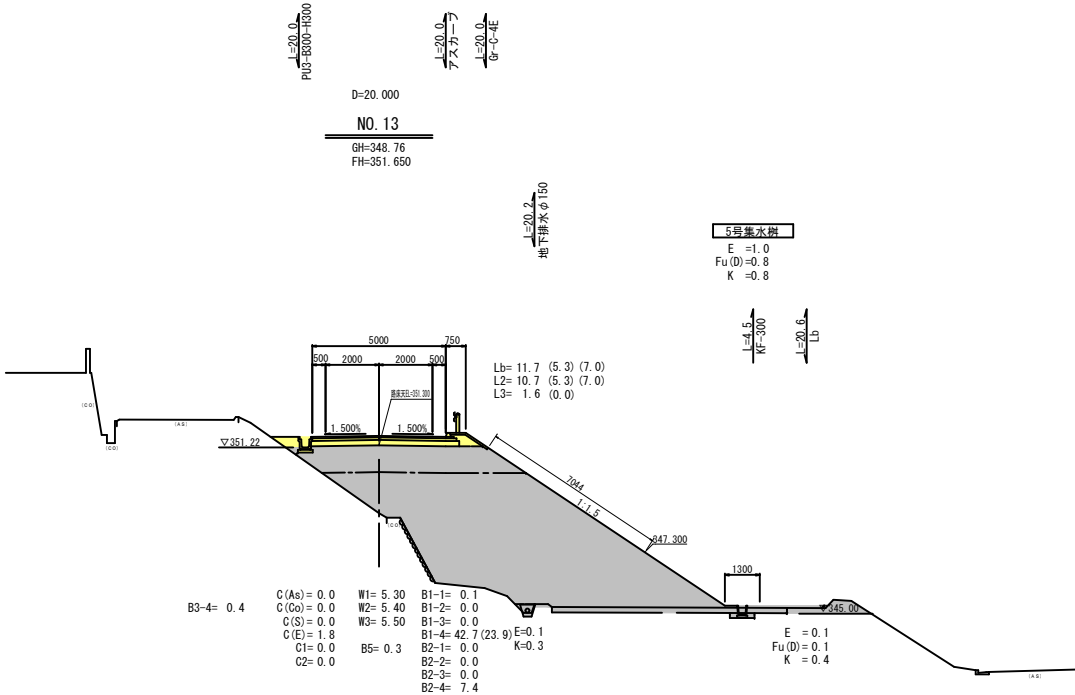


R7明渠 工事終点

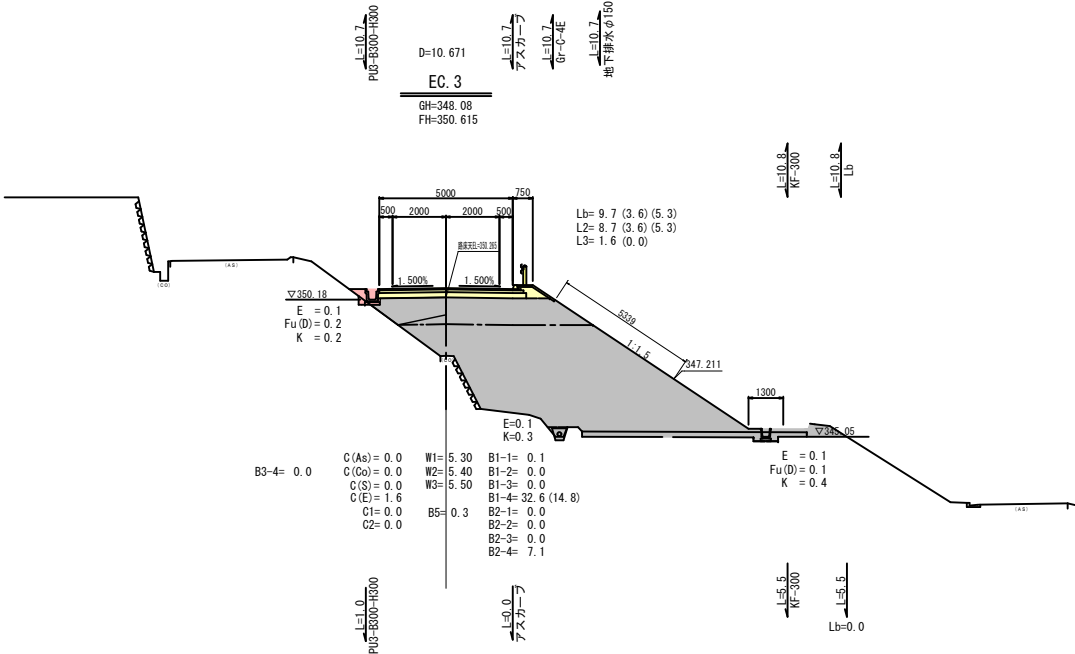

図面番号	13 / 15	縮 尺	S=1:20
工 種	道路改良工事		
種 別	構 造 図	番 号	1 / 5
路 線 名	市道 久代中央線		
工事箇所	庄原市東城町久代		
庄 原 市			


PU3-B300-H300

S=1:20

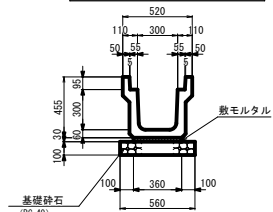


PU3-B300-H500

S=1:20

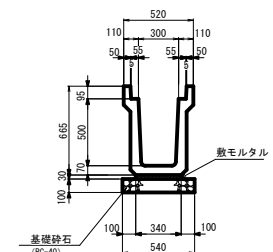


PC4-B300

(騒音低減タイプ) S=1:20

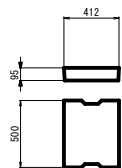

1号 L型側溝

S=1:20

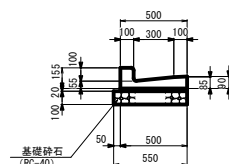

数量表 10m当り				
種 別	規 格	単位	数 量	
基礎砕石	t=100mm	m ²	5.600	
敷モルタル		m ²	0.108	
目地モルタル		m ²	0.002	
側 溝		個	5.0	


数量表 10m当り				
種 別	規 格	単位	数 量	
基礎砕石	t=100mm	m ²	5.400	
敷モルタル		m ²	0.102	
目地モルタル		m ²	0.003	
側 溝		個	5.0	

数量表 10m当り				
種 別	規 格	単位	数 量	
側溝蓋	2種	枚	20.0	

数量表 10m当り				
種 別	規 格	単位	数 量	
基礎砕石	t=100mm	m ²	5.500	
敷モルタル		m ²	0.100	
側 溝		個	16.5	


角フリューム200

(KF-200) S=1:20

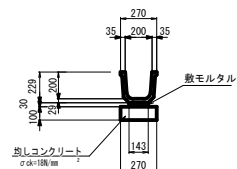

角フリューム300

(KF-300) S=1:20

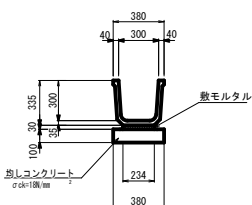


数量表 10m当り				
種 別	規 格	単位	数 量	
均しコンクリート	18N/mm ²	m ²	0.270	
均しコン型枠		m ²	2.000	
敷モルタル		m ²	0.043	
角フリューム		m	10.000	

数量表 10m当り				
種 別	規 格	単位	数 量	
均しコンクリート	18N/mm ²	m ²	0.380	
均しコン型枠		m ²	2.000	
敷モルタル		m ²	0.070	
角フリューム		m	10.000	


分水溝KF-200

S=1:20

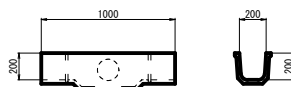

分水溝KF-300

S=1:20

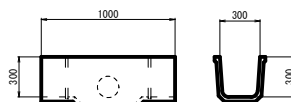


数量表 10箇所当り				
種 別	規 格	単位	数 量	
分水溝	KF-200	個	10.00	

数量表 10箇所当り				
種 別	規 格	単位	数 量	
分水溝	KF-300	個	10.00	

吸水渠標準断面


S=1:20

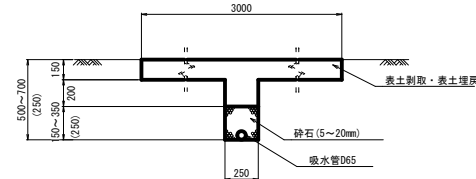

数量表 1m当り				
種 別	規 格	単位	数 量	
表土剥取		m ²	0.45	
掘 削		m ²	0.11	
砕 石	5~20mm	m ²	0.06	
表土埋戻		m ²	0.45	
吸水管	φ65mm	m	1.00	

1号小段排水


S=1:20

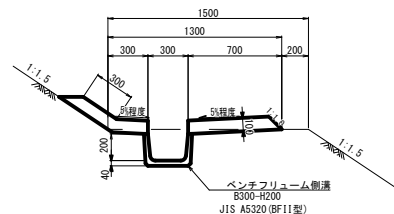

数量表 10m当り				
種 別	規 格	単位	数 量	
ベンチフリューム側溝	B300-H200 (BF11型)	m	10.000	
コンクリート	18N/mm ²	m ²	1.294	
型 枠		m ²	2.000	

2号小段排水


S=1:20

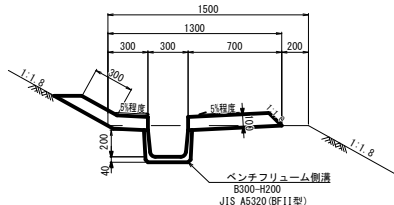

数量表 10m当り				
種 別	規 格	単位	数 量	
ベンチフリューム側溝	B300-H200 (BF11型)	m	10.000	
コンクリート	18N/mm ²	m ²	1.303	
型 枠		m ²	2.000	

縦 排 水


S=1:20

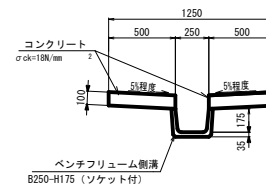

数量表 10m当り				
種 別	規 格	単位	数 量	
ベンチフリューム側溝	B250-H175	m	10.000	
コンクリート	18N/mm ²	m ²	1.001	
型 枠		m ²	4.000	

1号U型側溝

S=1:20

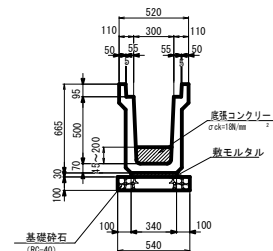


数量表 10m当り				
種 別	規 格	単位	数 量	
基礎砕石	t=100mm	m ²	5.400	
敷モルタル		m ²	0.102	
目地モルタル		m ²	0.003	
側 溝		個	5.0	
底張コンクリート	18N/mm ²	m ²	0.326	

図面番号	14 / 15	縮 尺	S=1:20
工 種	道路改良工事		
種 別	構 造 図	番 号	2 / 5
路 線 名	市道 久代中央線		
工事箇所	庄原市東城町久代		
庄 原 市			

P1-RC-D250


S=1:20

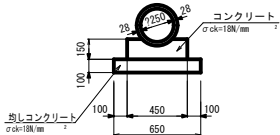

数 量 表				
種 別	規 格	単 位	10m当り	
コンクリート	18N/mm ²	m ²	0.597	
型 枠		m ²	3.000	
均しコンクリート	18N/mm ²	m ²	0.650	
均しコン型枠		m ²	2.000	
コンクリート管	D250	本	5.0	

地先境界ブロック


S=1:20

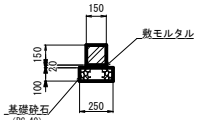

数 量 表				
種 別	規 格	単 位	10m当り	
基礎砕石	t=100mm	m ²	2.500	
境界ブロック		m	10.000	
敷モルタル	1:3	m ²	0.030	

田面排水樹


S=1:20

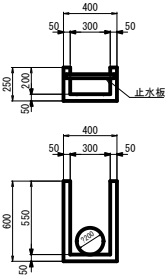

数 量 表				
種 別	規 格	単 位	1箇所当り	
田面排水樹	600型	個	1.0	

アスカーブ


S=1:10

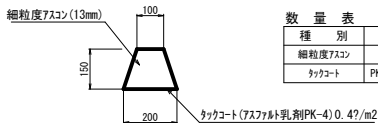

数 量 表				
種 別	規 格	単 位	10m当り	
細粒度アコン	13mm	m ²	0.225	
タタコート	PK-4 0.47/m ²	m ²	2.000	


重圧管D300

S=1:20

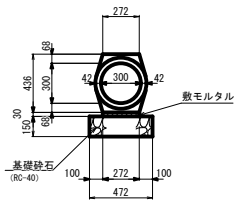

P1-RC-D350

S=1:20

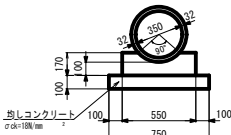


数 量 表				
種 別	規 格	単 位	10m当り	
基礎砕石	t=150mm	m ²	4.720	
敷モルタル		m ²	0.082	
重 圧 管	D300	本	5.0	

数 量 表				
種 別	規 格	単 位	10m当り	
均しコンクリート	18N/mm ²	m ²	0.750	
均しコン型枠		m ²	2.000	
コンクリート	18N/mm ²	m ²	0.784	
型 枠		m ²	3.400	
コンクリート管	D350	本	5.0	

重圧管D150


S=1:20

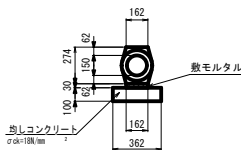

数 量 表				
種 別	規 格	単 位	10m当り	
均しコンクリート	18N/mm ²	m ²	0.362	
均しコン型枠		m ²	2.000	
敷モルタル		m ²	0.049	
重 圧 管	D150	本	5.0	

地下排水


S=1:20

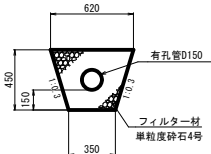

数 量 表				
種 別	規 格	単 位	10m当り	
フィルター材	単粒度砕石4号	m ³	2.006	
有孔管D150		m	10.000	

地下排水φ300


S=1:20

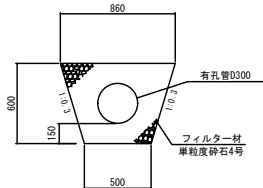

数 量 表				
種 別	規 格	単 位	10m当り	
フィルター材	単粒度砕石4号	m ²	3.373	
有孔管φ300		m	10.000	

1号底張工


S=1:20

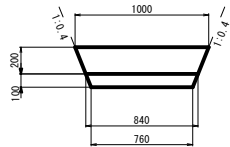

数 量 表				
種 別	規 格	単 位	10m当り	
コンクリート	18N/mm ²	m ²	1.840	
均しコンクリート	18N/mm ²	m ²	0.800	

2号底張工


S=1:20

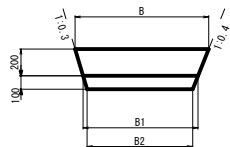

数 量 表				
種 別	規 格	単 位	m当り	
B (m)	B1 (m)	B2 (m)	コンクリート (m3)	均しコンクリート (m3)
0.600	0.460	0.390	0.390	0.390
1.000	0.860	0.790	0.790	0.790

P1-RC1-D1000


S=1:20

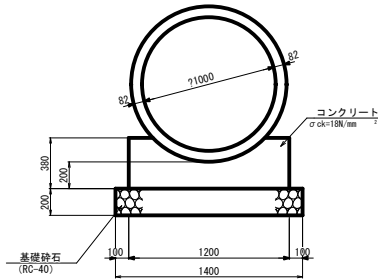

数 量 表				
種 別	規 格	単 位	10m当り	
コンクリート	18N/mm ²	m ²	3.514	
型 枠		m ²	7.600	
基礎砕石	t=200mm	m ²	14.000	
コンクリート管	D1000	本	4.1	

P1-RC1-D300

S=1:20

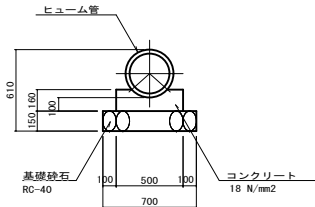

P1-RC1-D300				
種 別	規 格	単 位	10m当り	
ヒューム管	D300	本	5.0	
コンクリート	18 N/mm2	m3	0.688	
基礎砕石	RC-40 t=150	m2	7.000	

