


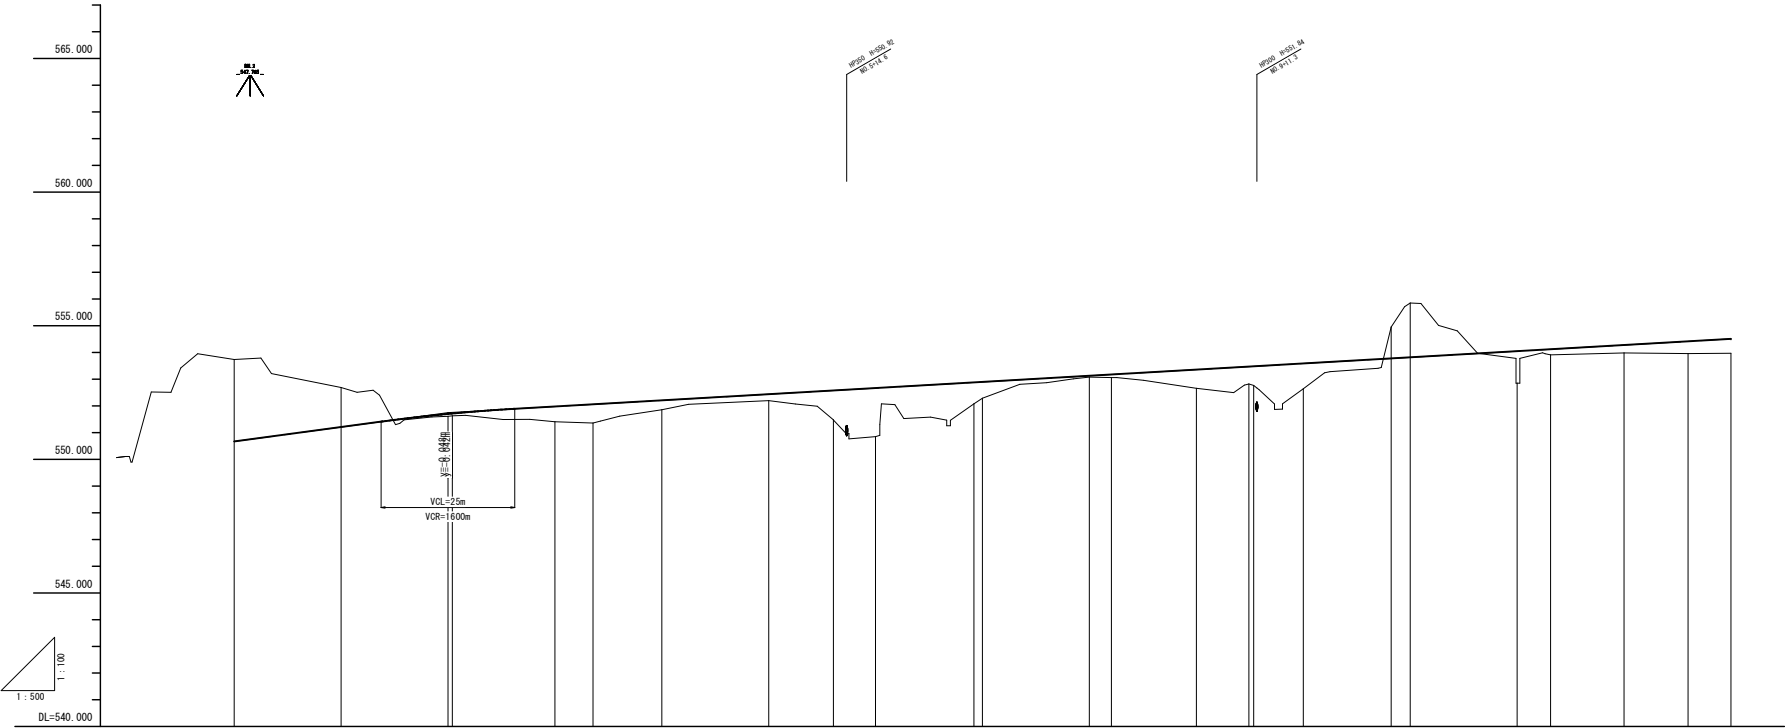

|       |           |     |       |
|-------|-----------|-----|-------|
| 図面番号  | 2 / 12    | 縮 尺 | 図 示   |
| 工 種   | 道路改良工事    |     |       |
| 種 別   | 縦 断 図     | 番 号 | 1 / 4 |
| 路 線 名 | 市道 大内線    |     |       |
| 工事箇所  | 庄原市高野町間大内 |     |       |
| 庄 原 市 |           |     |       |


NO. 0~NO. 14




|       |   
|-------|---|---------|----------------|---------|---------|---------|---------|---------|---------|---------|---------|---------|---------|---------|---------|---------|---------|---------|---------|---------|---------|---------|---------|------|
| 勾配    |   |         
| 盛土    |   |         |                | 0.09    | 0.09    | 0.57    | 0.70    | 0.35    | 0.24    | 1.10    | 1.82    | 0.80    | 0.61    | 0.09    | 0.12    | 0.70    | 0.65    | 0.71    | 0.95    | 1.20    | 0.21    | 0.30    | 0.46    | 0.54 |
| 切土    | 3.07   | 1.49    |                |         |         |         |         |         |         |         |         |         |         |         |         | 1.17    | 2.00    |         |         |         |         |         |         |      |
| 計画高   | 550.670   | 551.210 | 551.702        | 551.717 | 551.980 | 552.062 | 552.210 | 552.440 | 552.570 | 552.670 | 552.882 | 552.900 | 553.130 | 553.170 | 553.360 | 553.473 | 553.483 | 553.779 | 553.820 | 554.050 | 554.280 | 554.410 | 554.510 |      |
| 地盤高   | 553.74   | 552.69  | 551.61         | 551.63  | 551.41  | 551.36  | 551.86  | 552.20  | 551.46  | 550.85  | 552.08  | 552.29  | 553.08  | 552.04  | 552.66  | 552.82  | 552.77  | 554.95  | 555.85  | 554.85  | 553.91  | 553.96  | 553.97  |      |
| 追加距離  | 0.00   | 20.00   | 40.00          | 40.88   | 60.00   | 67.13   | 80.00   | 100.00  | 112.13  | 120.00  | 138.47  | 140.00  | 180.00  | 164.13  | 180.00  | 189.94  | 180.73  | 216.44  | 220.00  | 240.00  | 246.25  | 271.97  | 280.00  |      |
| 区間距離  | 0.00   | 20.00   | 20.00          | 0.88    | 19.12   | 7.13    | 12.87   | 20.00   | 12.13   | 7.87    | 18.47   | 1.53    | 20.00   | 4.13    | 15.86   | 9.84    | 0.88    | 16.44   | 3.55    | 20.00   | 13.74   | 11.97   | 8.03    |      |
| 測点    | NO. 0   | NO. 1   | NO. 2<br>NO. 1 |         | NO. 3   | NO. 4   | NO. 5   | NO. 6   | NO. 7   | NO. 8   | NO. 9   | NO. 10  | NO. 11  | NO. 12  | NO. 13  | NO. 14  |         |         |         |         |         |         |         |      |
| 曲線    | <p>IP-1<br/>IA=30' 31' 33\"</p> <p>A = 55.000<br/>D = 50.007<br/>E = 118.000<br/>L = 4.500<br/>S = 25.304<br/>CL = 97.609</p> <p>IP-2<br/>IA=42' 05' 41\"</p> <p>A = 32.000<br/>D = 26.570<br/>E = 22.882<br/>L = 0.000<br/>S = 25.714<br/>CL = 51.429</p> <p>IP-3<br/>IA=60' 53' 24\"</p> <p>A = 30.000<br/>D = 40.143<br/>E = 35.000<br/>L = 0.007<br/>S = 25.714<br/>CL = 51.225</p> |         |                
| 片側勾配図 |   |         
| 抵償付け幅 |   |         

|       |           |     |        |
|-------|-----------|-----|--------|
| 図面番号  | 3 / 12    | 縮 尺 | 1 : 50 |
| 工 種   | 道路改良工事    |     |        |
| 種 別   | 標準断面図     | 番 号 | 1 / 3  |
| 路 線 名 | 市道 大内線    |     |        |
| 工事箇所  | 庄原市高野町間大内 |     |        |
| 庄 原 市 |           |     |        |


KA2-1付近

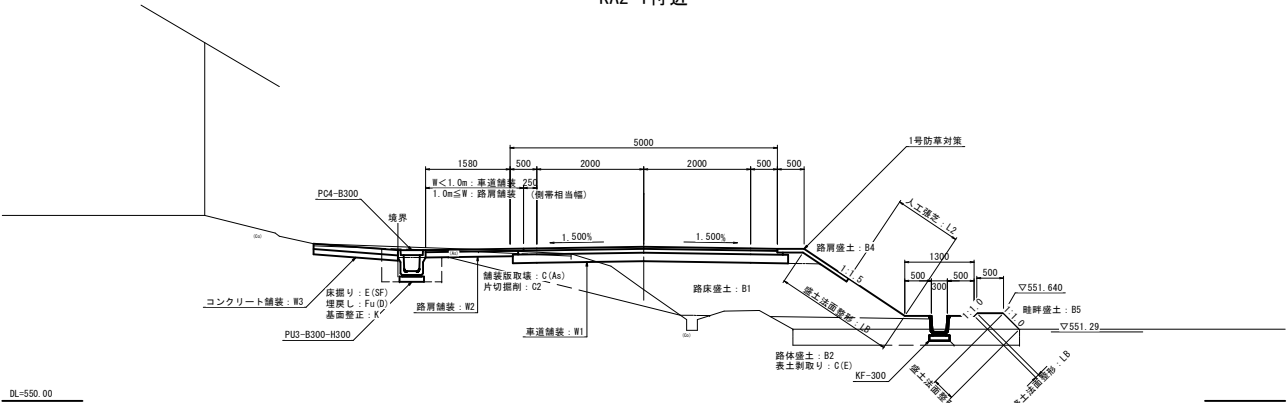


NO. 11付近

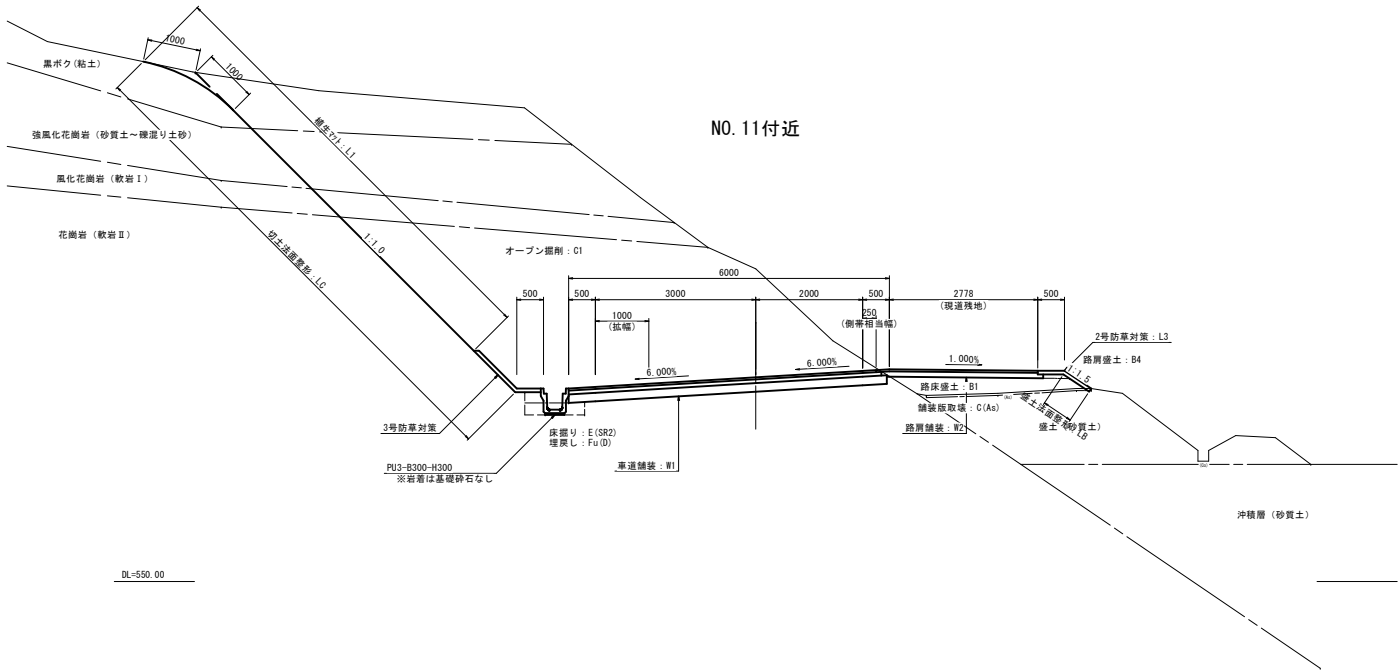

舗装構成 S=1:10

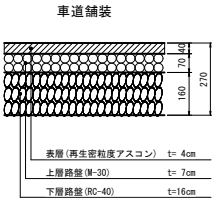

路肩舗装

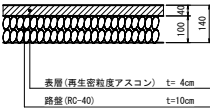


オーバーレイ



※平均厚さは、想定値である。

コンクリート舗装

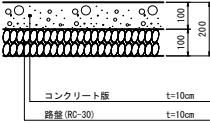

凡 例

| 種 別       | 記号           |
|-----------|--------------|
| 表土剥取り     | 粘性土 C(E)     |
| 粘性土       | C1(E)        |
| 砂質土       | C1(SF)       |
| 軟岩Ⅰ       | C1(SR1)      |
| 軟岩Ⅱ       | C1(SR2)      |
| 粘性土       | C2(E)        |
| 砂質土       | C2(SF)       |
| 軟岩Ⅰ       | C2(SR1)      |
| 軟岩Ⅱ       | C2(SR2)      |
| 路床盛土      | W<2.5 B1-1   |
| 2.5≦W<4.0 | B1-2         |
| 4.0≦W     | B1-3         |
| 路体盛土      | W<2.5 B2-1   |
| 2.5≦W<4.0 | B2-2         |
| 4.0≦W     | B2-3         |
| 道路外盛土     | W<2.5 B3-1   |
| 2.5≦W<4.0 | B3-2         |
| 4.0≦W     | B3-3         |
| 路肩盛土      | W<2.5 B4     |
| 路肩盛土      | W<2.5 B5     |
| 法面敷砂工     | 切土部(土砂) LC   |
| 盛土部       | LB           |
| 法面保護工     | 植生T+T LT     |
| 人工盛定      | L2           |
| 防草対策工     | 2号防草対策 LS    |
| 4号防草対策    | L4           |
| 床張り       | 粘性土 E(C)     |
| 砂質土       | E(SF)        |
| 軟岩Ⅰ       | E(SR1)       |
| 軟岩Ⅱ       | E(SR2)       |
| 埋戻し       | 埋戻しC Fu(C)   |
| 埋戻し       | 埋戻しD Fu(D)   |
| 埋戻し       | 埋戻しE Fu(E)   |
| 埋戻し       | 埋戻しF Fu(F)   |
| 埋戻し       | 埋戻しG Fu(G)   |
| 埋戻し       | 埋戻しH Fu(H)   |
| 埋戻し       | 埋戻しI Fu(I)   |
| 埋戻し       | 埋戻しJ Fu(J)   |
| 埋戻し       | 埋戻しK Fu(K)   |
| 埋戻し       | 埋戻しL Fu(L)   |
| 埋戻し       | 埋戻しM Fu(M)   |
| 埋戻し       | 埋戻しN Fu(N)   |
| 埋戻し       | 埋戻しO Fu(O)   |
| 埋戻し       | 埋戻しP Fu(P)   |
| 埋戻し       | 埋戻しQ Fu(Q)   |
| 埋戻し       | 埋戻しR Fu(R)   |
| 埋戻し       | 埋戻しS Fu(S)   |
| 埋戻し       | 埋戻しT Fu(T)   |
| 埋戻し       | 埋戻しU Fu(U)   |
| 埋戻し       | 埋戻しV Fu(V)   |
| 埋戻し       | 埋戻しW Fu(W)   |
| 埋戻し       | 埋戻しX Fu(X)   |
| 埋戻し       | 埋戻しY Fu(Y)   |
| 埋戻し       | 埋戻しZ Fu(Z)   |
| 埋戻し       | 埋戻しAA Fu(AA) |
| 埋戻し       | 埋戻しAB Fu(AB) |
| 埋戻し       | 埋戻しAC Fu(AC) |
| 埋戻し       | 埋戻しAD Fu(AD) |
| 埋戻し       | 埋戻しAE Fu(AE) |
| 埋戻し       | 埋戻しAF Fu(AF) |
| 埋戻し       | 埋戻しAG Fu(AG) |
| 埋戻し       | 埋戻しAH Fu(AH) |
| 埋戻し       | 埋戻しAI Fu(AI) |
| 埋戻し       | 埋戻しAJ Fu(AJ) |
| 埋戻し       | 埋戻しAK Fu(AK) |
| 埋戻し       | 埋戻しAL Fu(AL) |
| 埋戻し       | 埋戻しAM Fu(AM) |
| 埋戻し       | 埋戻しAN Fu(AN) |
| 埋戻し       | 埋戻しAO Fu(AO) |
| 埋戻し       | 埋戻しAP Fu(AP) |
| 埋戻し       | 埋戻しAQ Fu(AQ) |
| 埋戻し       | 埋戻しAR Fu(AR) |
| 埋戻し       | 埋戻しAS Fu(AS) |
| 埋戻し       | 埋戻しAT Fu(AT) |
| 埋戻し       | 埋戻しAU Fu(AU) |
| 埋戻し       | 埋戻しAV Fu(AV) |
| 埋戻し       | 埋戻しAW Fu(AW) |
| 埋戻し       | 埋戻しAX Fu(AX) |
| 埋戻し       | 埋戻しAY Fu(AY) |
| 埋戻し       | 埋戻しAZ Fu(AZ) |
| 埋戻し       | 埋戻しBA Fu(BA) |
| 埋戻し       | 埋戻しBB Fu(BB) |
| 埋戻し       | 埋戻しPE Fu(PE) |
| 埋戻し       | 埋戻しPF Fu(PF) |
| 埋戻し       | 埋戻しPG Fu(PG) |
| 埋戻し       | 埋戻しPH Fu(PH) |
| 埋戻し       | 埋戻しPI Fu(PI) |
| 埋戻し       | 埋戻しPJ Fu(PJ) |
| 埋戻し       | 埋戻しPK Fu(PK) |
| 埋戻し       | 埋戻しPL Fu(PL) |
| 埋戻し       | 埋戻しPM Fu(PM) |
| 埋戻し       | 埋戻しPN Fu(PN) |
| 埋戻し       | 埋戻しPO Fu(PO) |
| 埋戻し       | 埋戻しPP Fu(PP) |
| 埋戻し       | 埋戻しPQ Fu(PQ) |
| 埋戻し       | 埋戻しPR Fu(PR) |
| 埋戻し       | 埋戻し          |

NO. 0 ~ NO. 3





NO. 1




DL=545.00



NO.

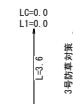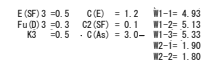


KA1

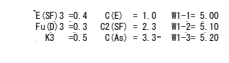

$$\begin{aligned} W1-1 &= 5.75 \\ W1-2 &= 5.85 \\ W1-3 &= 5.95 \end{aligned}$$

|       |          |     |         |
|-------|----------|-----|---------|
| 図面番号  | 5 / 12   | 縮 尺 | 1 : 100 |
| 工 種   | 道路改良工事   |     |         |
| 種 別   | 横 断 面    | 番 号 | 2 / 24  |
| 路 線 名 | 市道 大内線   |     |         |
| 工事箇所  | 庄原市高野町大内 |     |         |
| 庄 原 市 |          |     |         |

KE1-1~KE1-2

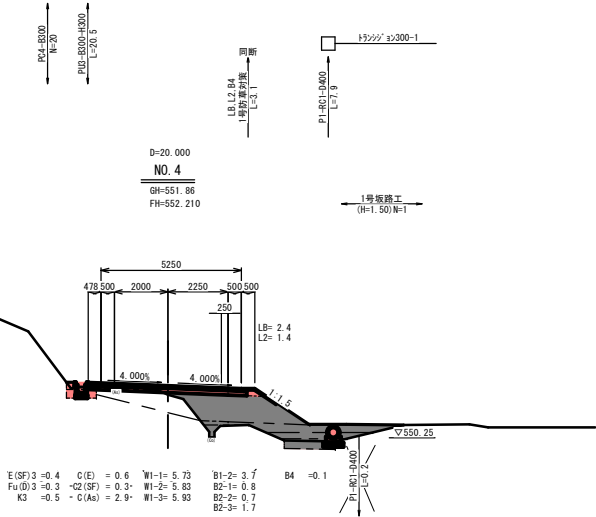

DL=545.00

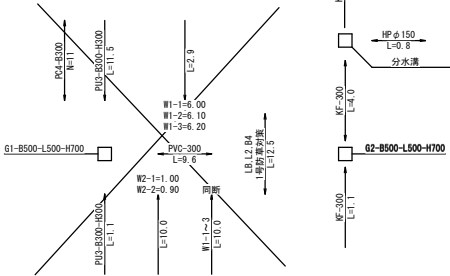


NO. 4


KE1-1

GH=551.36


FH=552.062

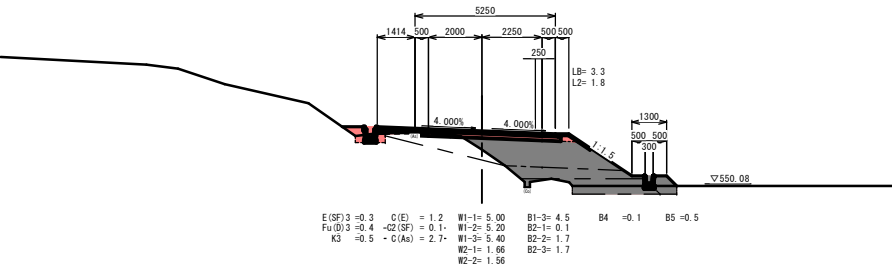

DL=545.00

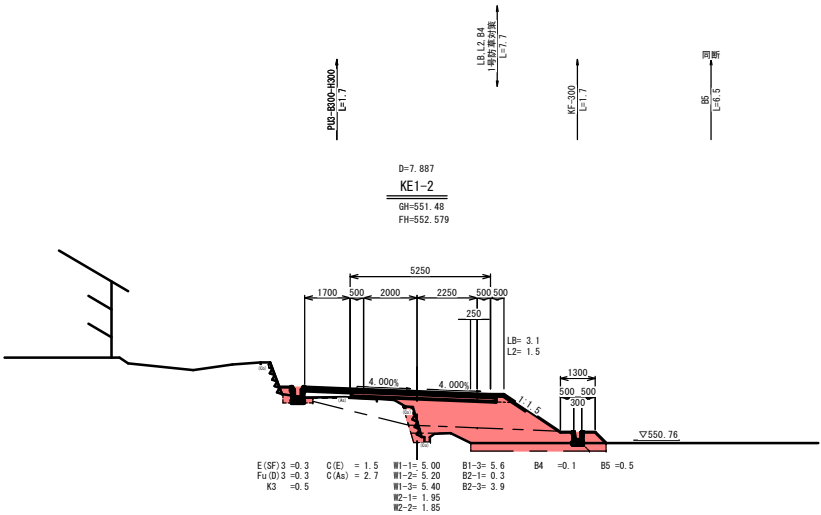

DL=545.00

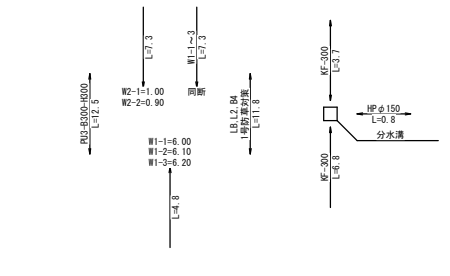


NO. 5

KE1-2

GH=551.48


FH=552.579

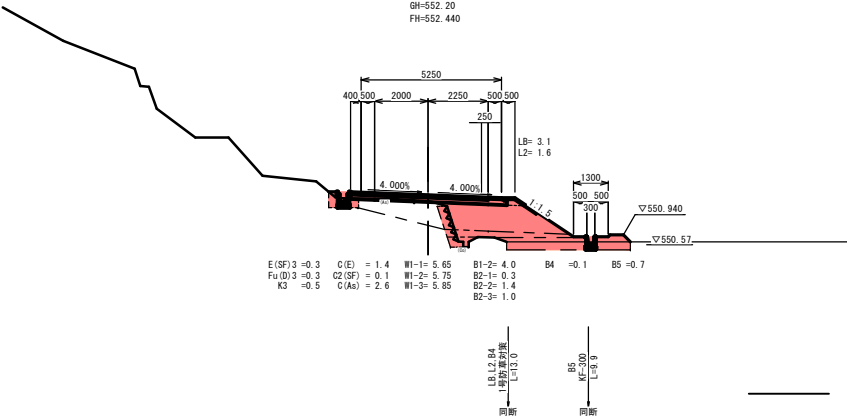


DL=545.00

|       |           |     |         |
|-------|-----------|-----|---------|
| 図面番号  | 6 / 12    | 縮 尺 | 1 : 100 |
| 工 種   | 道路改良工事    |     |         |
| 種 別   | 横 断 面     | 番 号 | 3 / 24  |
| 路 線 名 | 市道 大内線    |     |         |
| 工事箇所  | 庄原市高野町間大内 |     |         |
| 庄 原 市 |           |     |         |


NO. 6~KE2-2

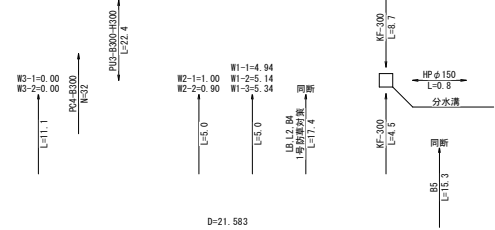


D=21.583  
KA2-1  
GH=552.08  
FH=552.882

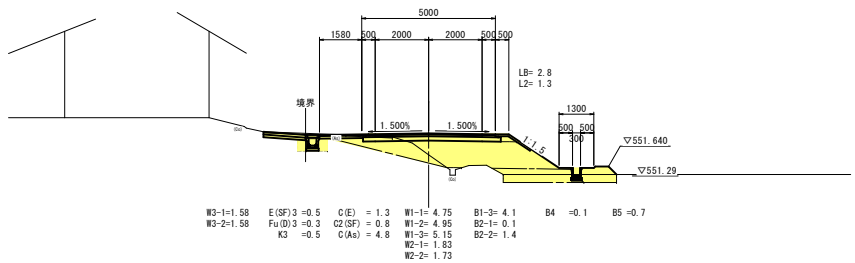

DL=545.00

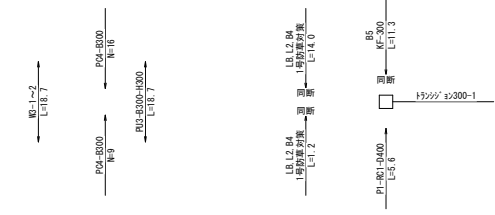

D=18.417  
NO. 6  
GH=550.85  
FH=552.670

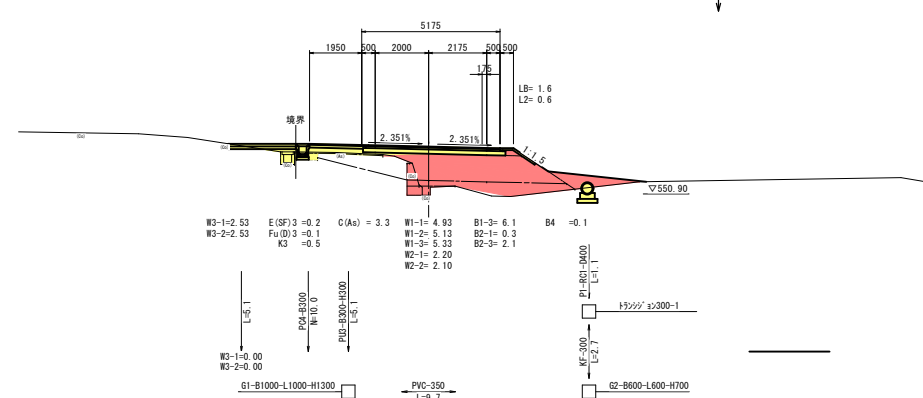


DL=545.00


DL=545.00




D=15.869  
KE2-2  
GH=553.06  
FH=553.178

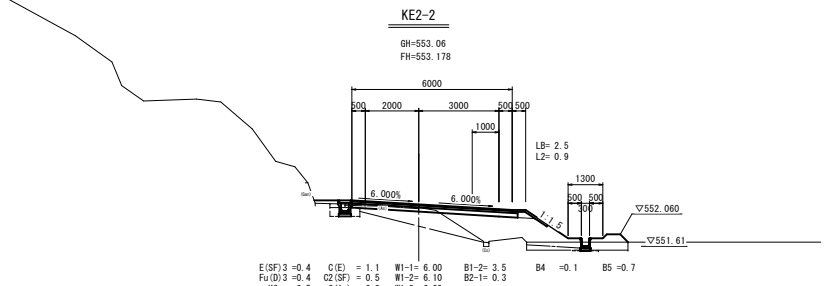

DL=545.00

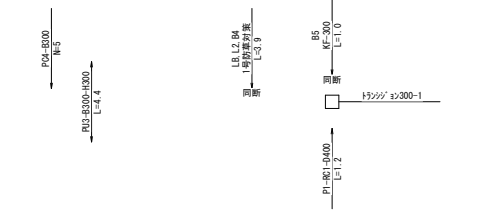


D=4.131  
NO. 8  
GH=553.08  
FH=553.130

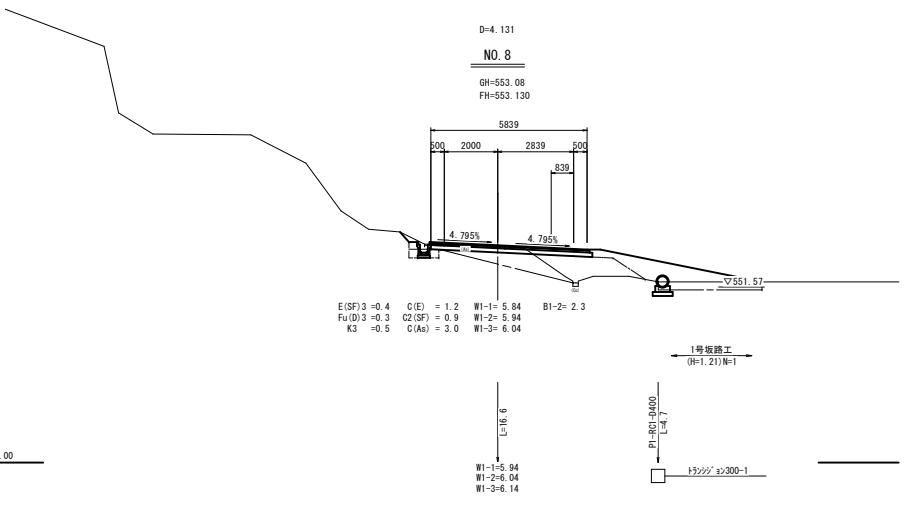

DL=545.00


|       |           |     |        |
|-------|-----------|-----|--------|
| 国図番号  | 7 / 12    | 縮 尺 | 図 示    |
| 工 種   | 道路改良工事    |     |        |
| 種 別   | 構 造 図     | 番 号 | 4 / 13 |
| 路 線 名 | 市道 大内線    |     |        |
| 工事箇所  | 庄原市高野町間大内 |     |        |
| 庄 原 市 |           |     |        |

1号防草対策  
(盛土部) S=1:20

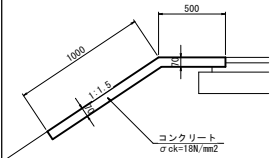


| 数 量 表  |             | 10.0m当り |       |  |
|--------|-------------|---------|-------|--|
| 名 称    | 規 格         | 単 位     | 数 量   |  |
| コンクリート | σck=18N/mm² | m³      | 1.050 |  |
| 同上製砂   | 一般          | m²      | 0.805 |  |
| 目地材    | t=10mm      | m²      | 0.105 |  |

3号防草対策  
(切土部) S=1:20

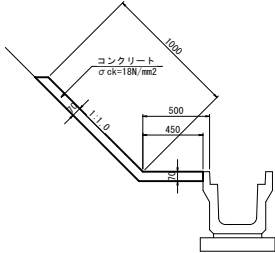


| 数 量 表  |             | 10.0m当り |       |  |
|--------|-------------|---------|-------|--|
| 名 称    | 規 格         | 単 位     | 数 量   |  |
| コンクリート | σck=18N/mm² | m³      | 1.015 |  |
| 同上製砂   | 一般          | m²      | 0.102 |  |
| 目地材    | t=10mm      | m²      | 0.102 |  |

5号防草対策 S=1:10

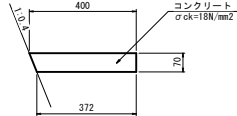


| 数 量 表  |             | 10.0m当り |       |  |
|--------|-------------|---------|-------|--|
| 名 称    | 規 格         | 単 位     | 数 量   |  |
| コンクリート | σck=18N/mm² | m³      | 0.270 |  |
| 目地材    | t=10mm      | m²      | 0.027 |  |

2号防草対策  
(盛土部) S=1:20

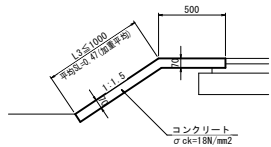

| 数 量 表  |             | 10.0m当り |       |  |
|--------|-------------|---------|-------|--|
| 名 称    | 規 格         | 単 位     | 数 量   |  |
| コンクリート | σck=18N/mm² | m³      | 0.679 |  |
| 同上製砂   | 一般          | m²      | 0.968 |  |
| 目地材    | t=10mm      | m²      | 0.068 |  |


4号防草対策  
(切土部) S=1:20

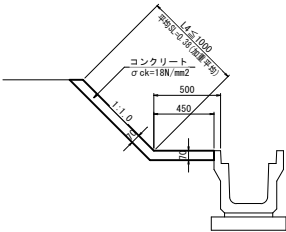

| 数 量 表  |             | 10.0m当り |       |  |
|--------|-------------|---------|-------|--|
| 名 称    | 規 格         | 単 位     | 数 量   |  |
| コンクリート | σck=18N/mm² | m³      | 0.581 |  |
| 同上製砂   | 一般          | m²      | 0.058 |  |
| 目地材    | t=10mm      | m²      | 0.058 |  |


|       |           |     |        |
|-------|-----------|-----|--------|
| 図面番号  | 8 / 12    | 縮 尺 | 1 : 20 |
| 工 種   | 道路改良工事    |     |        |
| 種 別   | 構 造 図     | 番 号 | 5 / 13 |
| 路 線 名 | 市道 大内線    |     |        |
| 工事箇所  | 庄原市高野町間大内 |     |        |
| 庄 原 市 |           |     |        |

KF-200 S=1:20

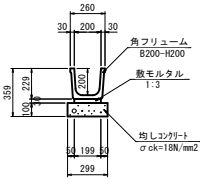

|          |             |         |       |  |
|----------|-------------|---------|-------|--|
| 数量表      |             | 10.0m当り |       |  |
| 名 称      | 規 格         | 単 位     | 数 量   |  |
| 角フリーウム   | B200-H200   | 本       | 5.000 |  |
| 敷モルタル    | 1:3         | m3      | 0.060 |  |
| 均しコンクリート | σck=18N/mm2 | m3      | 0.299 |  |
| 型 枠      | 均し型枠        | m2      | 2.000 |  |


PU3-B300-H300 S=1:20

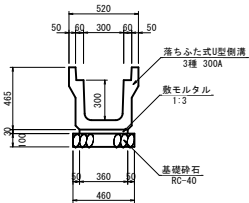


|          |                  |         |       |  |
|----------|------------------|---------|-------|--|
| 数量表      |                  | 10.0m当り |       |  |
| 名 称      | 規 格              | 単 位     | 数 量   |  |
| プレキャスト側溝 | 落ちふた式U型側溝3種 300A | 本       | 5.000 |  |
| 敷モルタル    | 1:3              | m3      | 0.108 |  |
| 基礎砕石     | RC-40 t=10cm     | m2      | 4.600 |  |

※若部は、基礎砕石なしとする。

PC4-B300 S=1:20

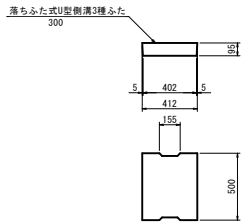


KF-300 S=1:20

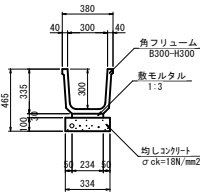


|          |             |         |       |  |
|----------|-------------|---------|-------|--|
| 数量表      |             | 10.0m当り |       |  |
| 名 称      | 規 格         | 単 位     | 数 量   |  |
| 角フリーウム   | B300-H300   | 本       | 5.000 |  |
| 敷モルタル    | 1:3         | m3      | 0.070 |  |
| 均しコンクリート | σck=18N/mm2 | m3      | 0.334 |  |
| 型 枠      | 均し型枠        | m2      | 2.000 |  |

PU3-B300-H400 S=1:20

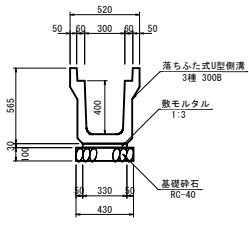

|          |                  |         |       |  |
|----------|------------------|---------|-------|--|
| 数量表      |                  | 10.0m当り |       |  |
| 名 称      | 規 格              | 単 位     | 数 量   |  |
| プレキャスト側溝 | 落ちふた式U型側溝3種 300B | 本       | 5.000 |  |
| 敷モルタル    | 1:3              | m3      | 0.099 |  |
| 基礎砕石     | RC-40 t=10cm     | m2      | 4.300 |  |


L1-B300-H300 S=1:20

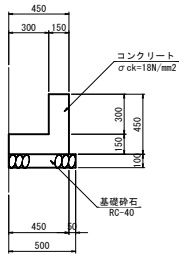

|        |              |         |       |  |
|--------|--------------|---------|-------|--|
| 数量表    |              | 10.0m当り |       |  |
| 名 称    | 規 格          | 単 位     | 数 量   |  |
| コンクリート | σck=18N/mm2  | m3      | 1.125 |  |
| 同上型枠   | 一般           | m2      | 9.000 |  |
| 基礎砕石   | RC-40 t=10cm | m2      | 5.000 |  |


|       |           |     |        |
|-------|-----------|-----|--------|
| 図面番号  | 9 / 12    | 縮 尺 | 1 : 20 |
| 工 種   | 道路改良工事    |     |        |
| 種 別   | 構 造 図     | 番 号 | 6 / 13 |
| 路 線 名 | 市道 大内線    |     |        |
| 工事箇所  | 庄原市高野町間大内 |     |        |
| 庄 原 市 |           |     |        |

PVC-200 S=1:20

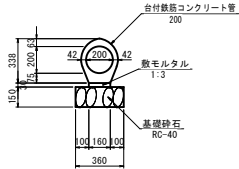


| 数 量 表 |                 | 10.0m当り        |        |
|-------|-----------------|----------------|--------|
| 名 称   | 規 格             | 単 位            | 数 量    |
| 管 渠   | 自付鉄筋コンクリート管 200 | 本              | 10.000 |
| 敷モルタル | 1:3             | m <sup>3</sup> | 0.048  |
| 基礎砕石  | RC-40 t=15cm    | m <sup>2</sup> | 3.600  |

PVC-300 S=1:20

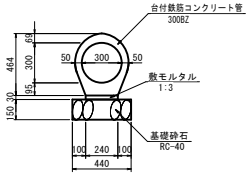


| 数 量 表 |                   | 10.0m当り        |       |
|-------|-------------------|----------------|-------|
| 名 称   | 規 格               | 単 位            | 数 量   |
| 管 渠   | 自付鉄筋コンクリート管 300RZ | 本              | 5.000 |
| 敷モルタル | 1:3               | m <sup>3</sup> | 0.072 |
| 基礎砕石  | RC-40 t=15cm      | m <sup>2</sup> | 4.400 |

PVC-400 S=1:20

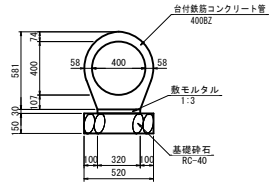


| 数 量 表 |                   | 10.0m当り        |       |
|-------|-------------------|----------------|-------|
| 名 称   | 規 格               | 単 位            | 数 量   |
| 管 渠   | 自付鉄筋コンクリート管 400RZ | 本              | 4.000 |
| 敷モルタル | 1:3               | m <sup>3</sup> | 0.096 |
| 基礎砕石  | RC-40 t=15cm      | m <sup>2</sup> | 5.200 |

PVC-600 S=1:20

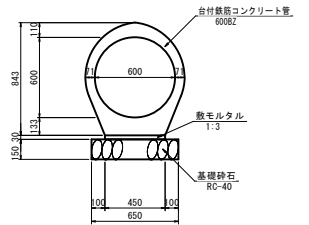


| 数 量 表 |                   | 10.0m当り        |       |
|-------|-------------------|----------------|-------|
| 名 称   | 規 格               | 単 位            | 数 量   |
| 管 渠   | 自付鉄筋コンクリート管 600RZ | 本              | 4.000 |
| 敷モルタル | 1:3               | m <sup>3</sup> | 0.135 |
| 基礎砕石  | RC-40 t=15cm      | m <sup>2</sup> | 6.500 |

PVC-250 S=1:20

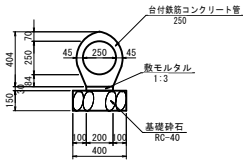


| 数 量 表 |                 | 10.0m当り        |        |
|-------|-----------------|----------------|--------|
| 名 称   | 規 格             | 単 位            | 数 量    |
| 管 渠   | 自付鉄筋コンクリート管 250 | 本              | 10.000 |
| 敷モルタル | 1:3             | m <sup>3</sup> | 0.060  |
| 基礎砕石  | RC-40 t=15cm    | m <sup>2</sup> | 4.000  |

PVC-350 S=1:20

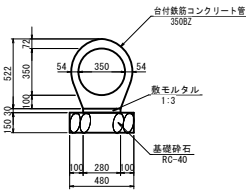


| 数 量 表 |                   | 10.0m当り        |       |
|-------|-------------------|----------------|-------|
| 名 称   | 規 格               | 単 位            | 数 量   |
| 管 渠   | 自付鉄筋コンクリート管 350RZ | 本              | 4.000 |
| 敷モルタル | 1:3               | m <sup>3</sup> | 0.084 |
| 基礎砕石  | RC-40 t=15cm      | m <sup>2</sup> | 4.800 |

PVC-500 S=1:20

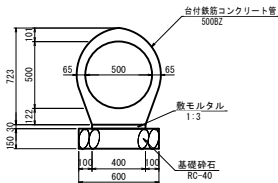



| 数 量 表 |                   | 10.0m当り        |       |
|-------|-------------------|----------------|-------|
| 名 称   | 規 格               | 単 位            | 数 量   |
| 管 渠   | 自付鉄筋コンクリート管 500RZ | 本              | 4.000 |
| 敷モルタル | 1:3               | m <sup>3</sup> | 0.120 |
| 基礎砕石  | RC-40 t=15cm      | m <sup>2</sup> | 6.000 |

P1-RC1-D400 S=1:20

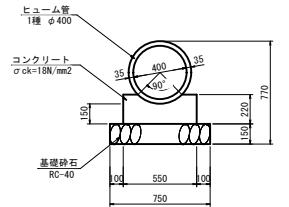



| 数 量 表  |                          | 10.0m当り        |       |
|--------|--------------------------|----------------|-------|
| 名 称    | 規 格                      | 単 位            | 数 量   |
| ヒューム管  | 1種 φ400                  | 本              | 5.000 |
| コンクリート | σ ck=18N/mm <sup>2</sup> | m <sup>3</sup> | 1.052 |
| 同上型枠   | 一般                       | m <sup>2</sup> | 4.400 |
| 基礎砕石   | RC-40 t=15cm             | m <sup>2</sup> | 7.500 |

|       |           |     |        |
|-------|-----------|-----|--------|
| 図面番号  | 10 / 12   | 縮 尺 | 1 : 20 |
| 工 種   | 道路改良工事    |     |        |
| 種 別   | 構 造 図     | 番 号 | 7 / 13 |
| 路 線 名 | 市道 大内線    |     |        |
| 工事箇所  | 庄原市高野町岡大内 |     |        |
| 庄 原 市 |           |     |        |

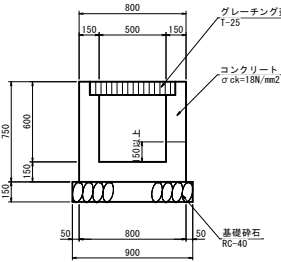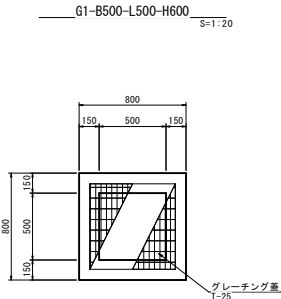



| 数 量 表   |               | 1箇所当り |       |
|---------|---------------|-------|-------|
| 名 称     | 規 格           | 単 位   | 数 量   |
| コンクリート  | σck=18N/mm2   | m3    | 0.294 |
| 同上製砂    | 一般            | m2    | 3.900 |
| 基礎砕石    | RC-40, t=15cm | m2    | 0.810 |
| グレーチング蓋 | T-25 薄込み式     | 個     | 1.000 |

| 流入-流出施設表   |                   |                       |     |
|------------|-------------------|-----------------------|-----|
| 樹位置        | 流 入               | 流 出                   | 備 考 |
| NO. 37+8.9 | 左側 PUI3-B300-H300 | PUI3-B300-H300 VPφ150 |     |

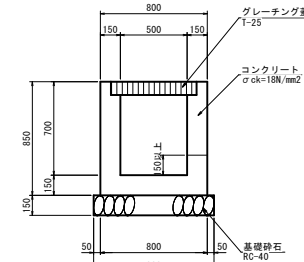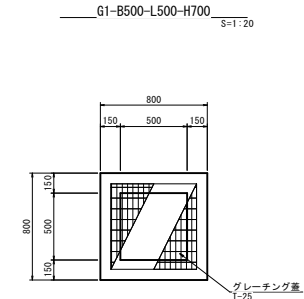



| 数 量 表   |               | 1箇所当り |       |
|---------|---------------|-------|-------|
| 名 称     | 規 格           | 単 位   | 数 量   |
| コンクリート  | σck=18N/mm2   | m3    | 0.351 |
| 同上製砂    | 一般            | m2    | 4.420 |
| 基礎砕石    | RC-40, t=15cm | m2    | 0.810 |
| グレーチング蓋 | T-25 薄込み式     | 個     | 1.000 |

| 流入-流出施設表    |                   |                        |      |
|-------------|-------------------|------------------------|------|
| 樹位置         | 流 入               | 流 出                    | 備 考  |
| NO. 3+8.6   | 左側 PUI3-B300-H300 | PUI3-B300-H300 PVC-300 |      |
| NO. 37+19.9 | 左側 PUI3-B300-H300 | PUI3-B300-H300 PVC-300 |      |
| NO. 39+3.5  | 右側 PUI3-B300-H400 | PUI3-B300-H400 VPφ150  | 土工なし |

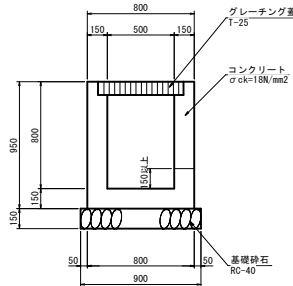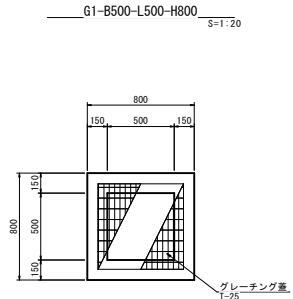

| 数 量 表   |               | 1箇所当り |       |
|---------|---------------|-------|-------|
| 名 称     | 規 格           | 単 位   | 数 量   |
| コンクリート  | σck=18N/mm2   | m3    | 0.381 |
| 同上製砂    | 一般            | m2    | 4.940 |
| 基礎砕石    | RC-40, t=15cm | m2    | 0.810 |
| グレーチング蓋 | T-25 薄込み式     | 個     | 1.000 |

| 流入-流出施設表    |                          |                        |     |
|-------------|--------------------------|------------------------|-----|
| 樹位置         | 流 入                      | 流 出                    | 備 考 |
| NO. 49+3.1  | 左側 PUI3-B300-H300 KP-200 | PVC-300                |     |
| NO. 50+11.6 | 左側 PUI3-B300-H300        | PUI3-B300-H300 PVC-300 |     |

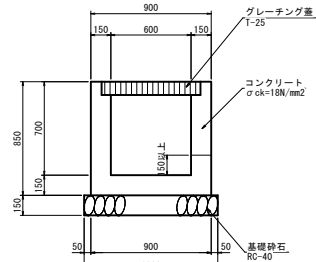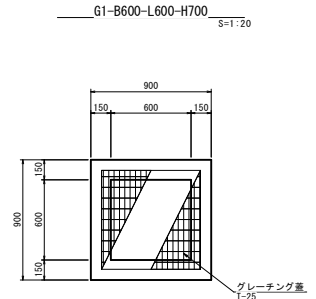


| 数 量 表   |               | 1箇所当り |       |
|---------|---------------|-------|-------|
| 名 称     | 規 格           | 単 位   | 数 量   |
| コンクリート  | σck=18N/mm2   | m3    | 0.391 |
| 同上製砂    | 一般            | m2    | 5.100 |
| 基礎砕石    | RC-40, t=15cm | m2    | 1.000 |
| グレーチング蓋 | T-25 薄込み式     | 個     | 1.000 |

| 流入-流出施設表   |                           |                |     |
|------------|---------------------------|----------------|-----|
| 樹位置        | 流 入                       | 流 出            | 備 考 |
| NO. 36+6.0 | 左側 PUI3-B300-H300         | P1-RC1-D400    |     |
| NO. 40+4.4 | 右側 PUI3-B300-H300 PVC-350 | PUI3-B300-H400 |     |

|       |           |     |         |
|-------|-----------|-----|---------|
| 図面番号  | 11 / 12   | 縮 尺 | 1 : 20  |
| 工 種   | 道路改良工事    |     |         |
| 種 別   | 構 造 図     | 番 号 | 10 / 13 |
| 路 線 名 | 市道 大内線    |     |         |
| 工事箇所  | 庄原市高野町岡大内 |     |         |
| 庄 原 市 |           |     |         |

G2-B500-L500-H500  
S=11.70

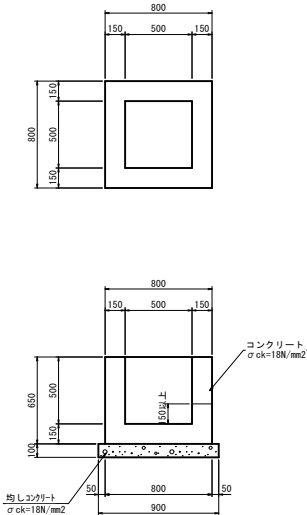


| 数 量 表    |                        | 1箇所当り          |       |
|----------|------------------------|----------------|-------|
| 名 称      | 規 格                    | 単 位            | 数 量   |
| コンクリート   | $\sigma_{ck}=18N/mm^2$ | m <sup>3</sup> | 0.277 |
| 同上型枠     | 一般                     | m <sup>2</sup> | 3.380 |
| 均しコンクリート | $\sigma_{ck}=18N/mm^2$ | m <sup>3</sup> | 0.081 |
| 同上型枠     | 均し型枠                   | m <sup>2</sup> | 0.360 |

流入-流出施設表

| 樹位置           | 流 入     | 流 出    | 備 考 |
|---------------|---------|--------|-----|
| N0.30+11.7 右側 | PVC-300 | KF-300 |     |

G2-B500-L500-H700  
S=11.70

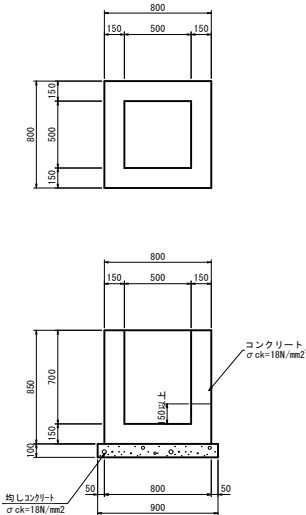


| 数 量 表    |                        | 1箇所当り          |       |
|----------|------------------------|----------------|-------|
| 名 称      | 規 格                    | 単 位            | 数 量   |
| コンクリート   | $\sigma_{ck}=18N/mm^2$ | m <sup>3</sup> | 0.355 |
| 同上型枠     | 一般                     | m <sup>2</sup> | 4.420 |
| 均しコンクリート | $\sigma_{ck}=18N/mm^2$ | m <sup>3</sup> | 0.081 |
| 同上型枠     | 均し型枠                   | m <sup>2</sup> | 0.360 |

流入-流出施設表

| 樹位置           | 流 入               | 流 出     | 備 考 |
|---------------|-------------------|---------|-----|
| N0.21+14.7 左側 | 既設φ300<br>VPφ150  | PVC-300 |     |
| N0.3+8.6 右側   | KF-300<br>PVC-300 | KF-300  |     |

G2-B600-L600-H600  
S=11.70

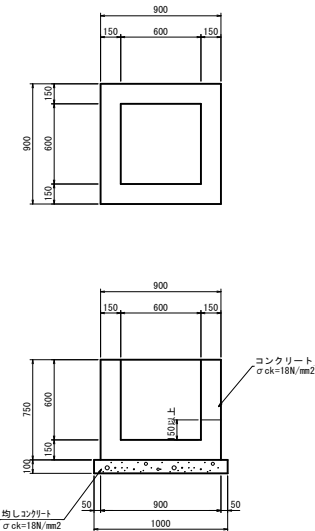


| 数 量 表    |                        | 1箇所当り          |       |
|----------|------------------------|----------------|-------|
| 名 称      | 規 格                    | 単 位            | 数 量   |
| コンクリート   | $\sigma_{ck}=18N/mm^2$ | m <sup>3</sup> | 0.364 |
| 同上型枠     | 一般                     | m <sup>2</sup> | 4.500 |
| 均しコンクリート | $\sigma_{ck}=18N/mm^2$ | m <sup>3</sup> | 0.100 |
| 同上型枠     | 均し型枠                   | m <sup>2</sup> | 0.400 |

流入-流出施設表

| 樹位置           | 流 入         | 流 出       | 備 考 |
|---------------|-------------|-----------|-----|
| N0.24+16.0 左側 | P1-R01-D400 | 既設250×250 |     |

G2-B600-L600-H700  
S=11.70

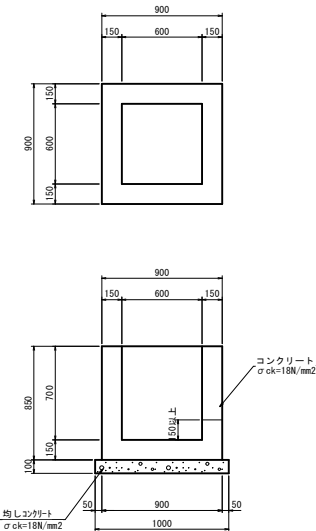

| 数 量 表    |                        | 1箇所当り          |       |
|----------|------------------------|----------------|-------|
| 名 称      | 規 格                    | 単 位            | 数 量   |
| コンクリート   | $\sigma_{ck}=18N/mm^2$ | m <sup>3</sup> | 0.410 |
| 同上型枠     | 一般                     | m <sup>2</sup> | 5.100 |
| 均しコンクリート | $\sigma_{ck}=18N/mm^2$ | m <sup>3</sup> | 0.100 |
| 同上型枠     | 均し型枠                   | m <sup>2</sup> | 0.400 |

流入-流出施設表

| 樹位置          | 流 入               | 流 出    | 備 考 |
|--------------|-------------------|--------|-----|
| N0.5+14.4 右側 | KF-300<br>PVC-300 | KF-300 |     |

市 原 庄



1箇所当り



1箇所当り



1箇所当り